



PLANTA COBERTURA
ESC. 1/250

PLANTA CHAVE

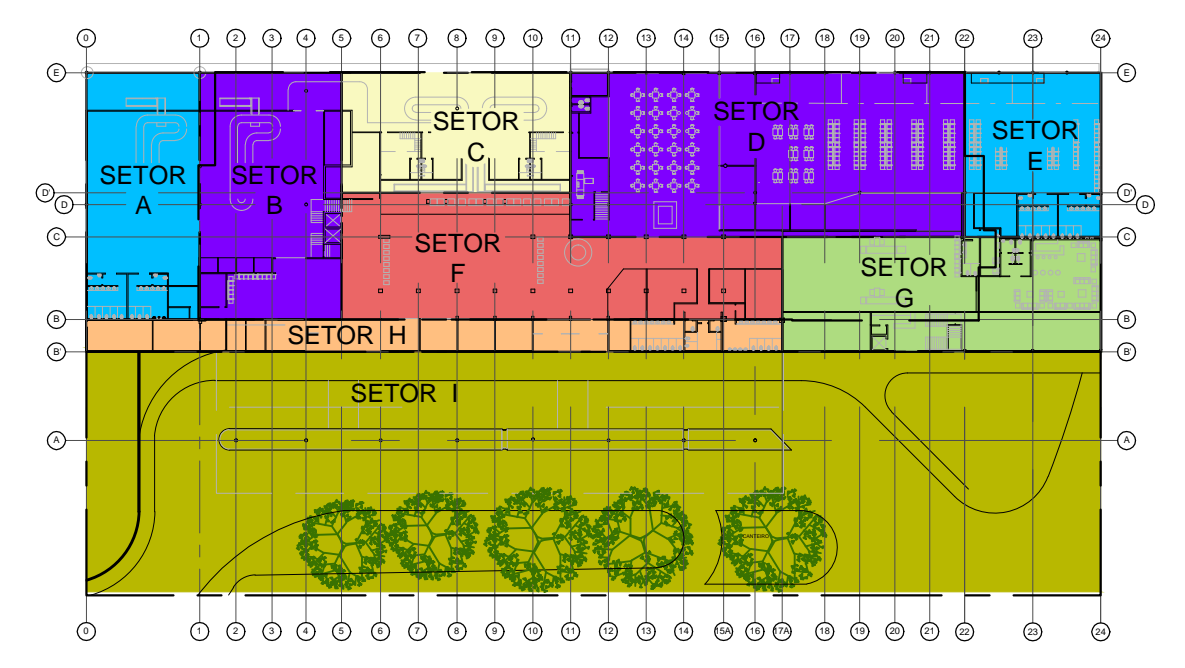

REV.	MODIFICAÇÃO	DATA	AUTOR	APROVADOR
		SITO AEROPORTO DE UBERLÂNDIA TEN. CEL. AVIADOR CESAR BOMBONATO		
ESCALA 1:250		DATA JUN/2018	DESENHISTA	AREA DO SITO TERMINAL DE PASSAGEIROS - TPS
AUTOR DO PROJETO 1. EDUARDO TORRONE 2. LUCIANA NAVES		CREA/CAU A49605-7 A47611-0	UF BR	ESPECIALIDADE / SUBESPECIALIDADE ARQUITETURA E URBANISMO / ARQUITETURA
APROVADOR EDUARDO TORRONE		RUBRICA	TIPO / ESPECIFICAÇÃO DO DOCUMENTO PLANTA DE COBERTURA	TIPO DE OBRA REFORMA E AMPLIAÇÃO
VALIDADOR NAIARA CRISTINA DA SILVA		RUBRICA	SUBSTITUI A	CLASSE DO PROJETO ANTEPROJETO
RUBRICA DO AUTOR 1.		REG. DE ARQUIVO	CODIFICAÇÃO UL. 06 / 201 . 08 / 02583/ 00	
2.		2.	2.	