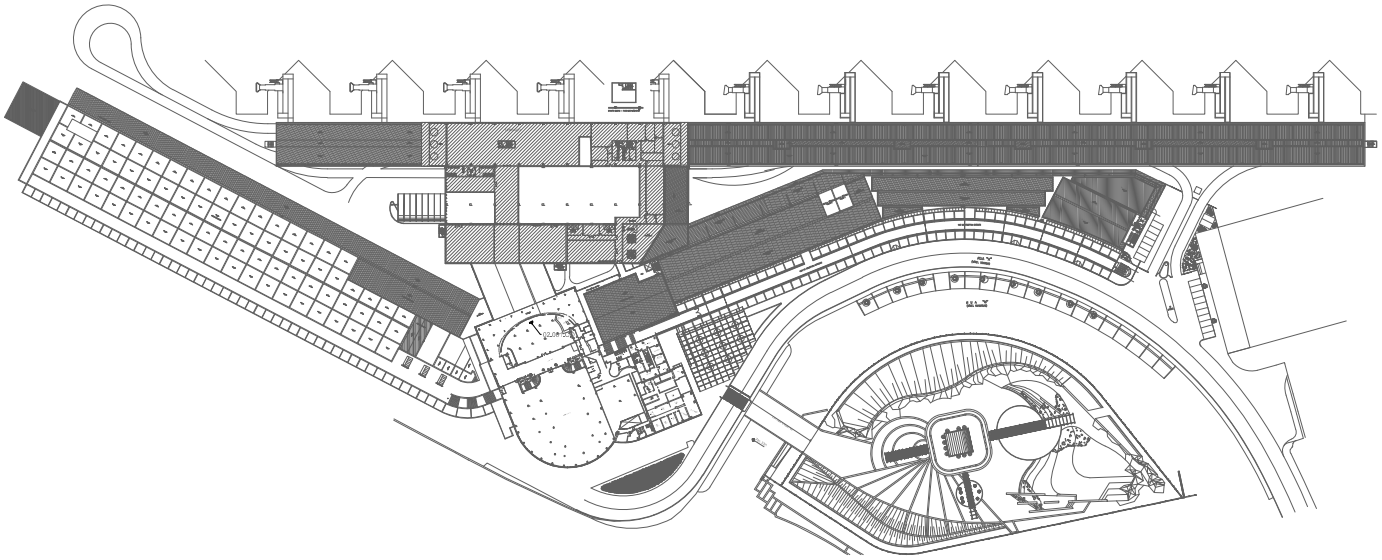

PLANTA BAIXA - 2º PAVIMENTO
ESCALA 1:750

AEROPORTO DE SÃO PAULO
CONGONHAS - SBSP
MIX PUBLICIDADE
2º PAVIMENTO

DIRETORIA COMERCIAL - DC
SUPERINTENDÊNCIA DE NEGÓCIOS EM AMBIENTE AEROPORTUÁRIO - SCNA
GERÊNCIA DE GESTÃO DE NEGÓCIOS - NAGN
GERÊNCIA DE PROSPECÇÃO CORPORATIVA - NAPR

REFERÊNCIA
SBSP_PLA_COMERCIAL.dwg

ESCALA	REV.	DATA	DATA	DES.	APR.	FOLHA
1:750	03	09/08/2019	ATUAL	ATUAL	ATUAL	4/6