


Rev.	Modificacoes	Data	Cont.	Apov.	Aprov.
01	REVISAO ORIGINAL	02/09/08			

Projeto	Desenho	Seção	Visão	Data	Aprovação

Substituído por	Aprovação

1 - TODAS AS DIMENSÕES ESTÃO EM METROS, SALVO INDICAÇÃO CONTRÁRIA.

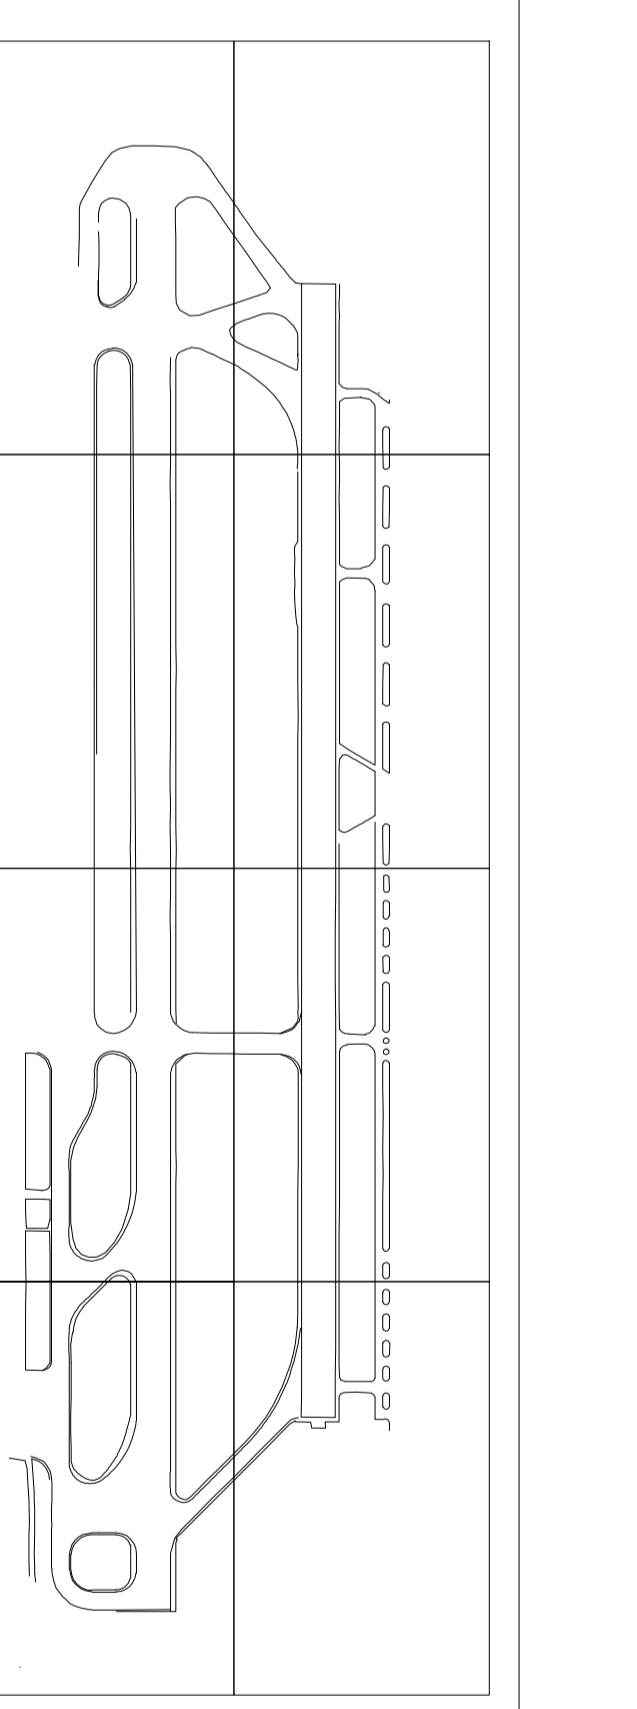

PLANTA DE SITUAÇÃO
ESCALA 1:10000

Superintendência Regional do Sudeste
aeroporto de são paulo / congonhas
topografia
LEVANTAMENTO TOPOGRÁFICO
DESENHO 05/08
epc projetos e construções ltda.
Data: SET/08
Escala: 1:500
SAO GRL 001.052

