


Rev.	Modificações	Data	Conf.	Aprov.	Aprova./Inferno
01	DESENHO ORIGINAL	04/09/08			

Projeto	Seção	Vista	Data	Aprovação	Inferno/ETSP

1 - TORNAS AS DIMENSÕES ESTAR EM METROS, SALVO INDICAÇÃO CONTRÁRIA.

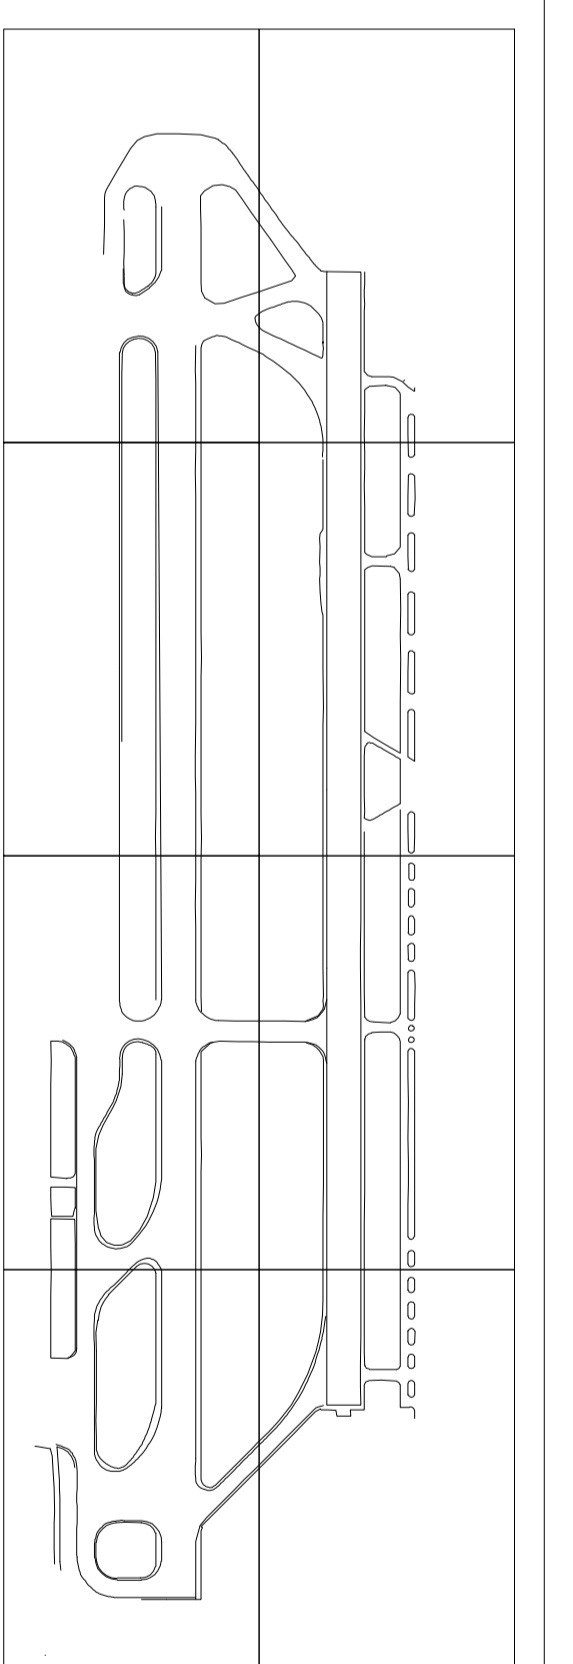

PLANTA DE SITUAÇÃO
ESCALA 1:10000

Superintendência Regional do Sudeste
 Aeroporto de São Paulo / Congonhas
 geral
 topografia
LEVANTAMENTO TOPOGRÁFICO
DESENHO 08/08
 epc projetos e construções Ltda.
 Escala: 1:500
 Data: SET/08
 SAO | GRU | 001.055