




PONTO DE LEVANTAMENTO
DAS ELVAÇÕES EM RELAÇÃO
À CABECEIRA DA PISTA

DETALHE TÍPICO

SEM ESCALA

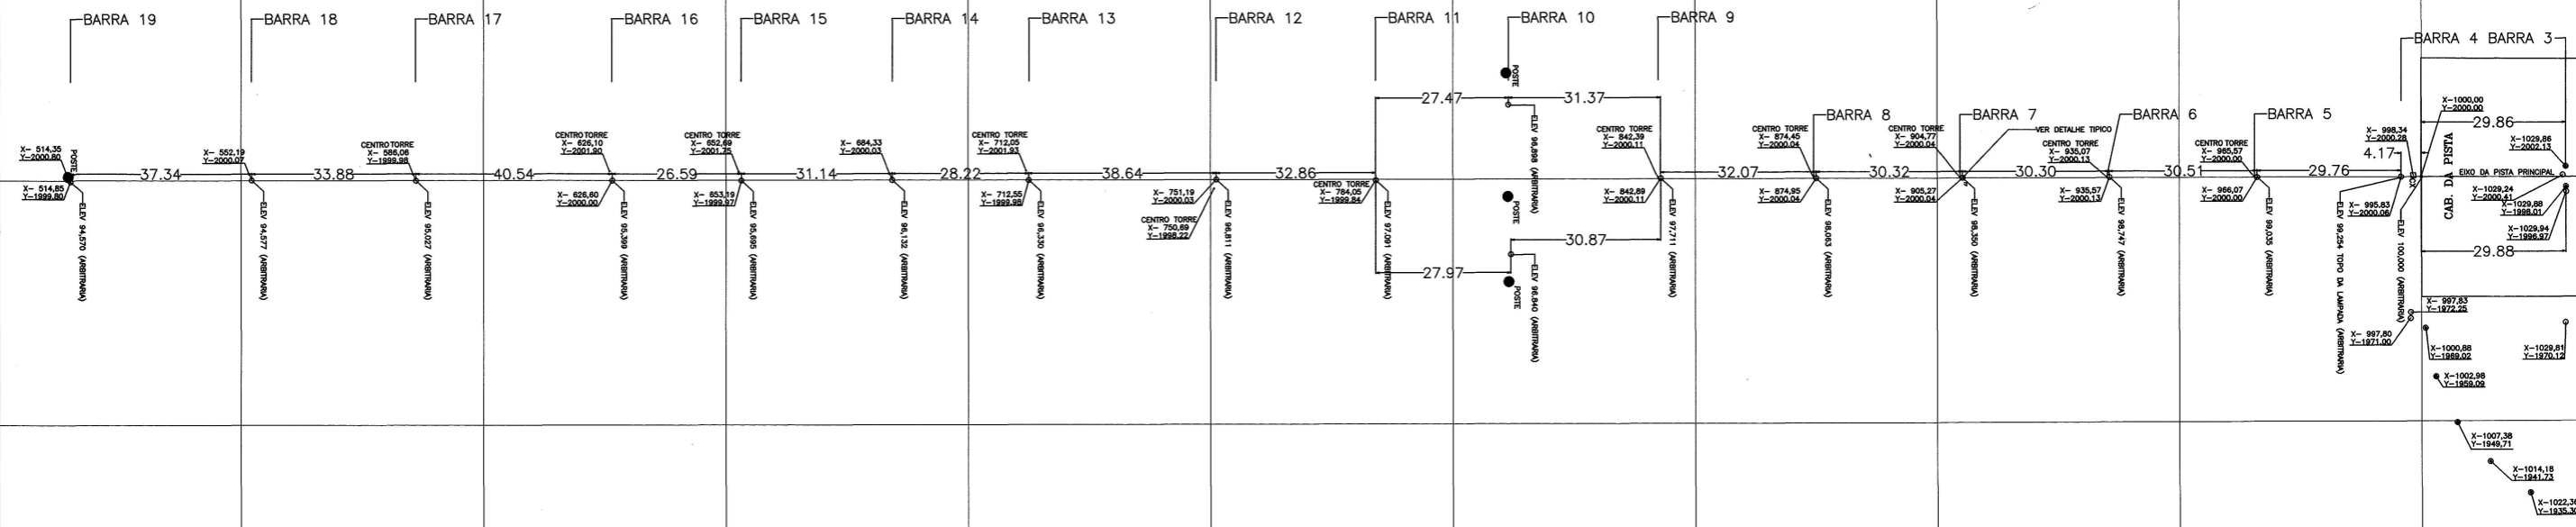

Rev	Modificacoes	Data	Conf	Aprov	Aprov. Infraero

Desenho <i>Dielle</i>	Secao <i>EHSP.3</i>	Visto <i>[Signature]</i>	Data <i>10-07-95</i>	Aprovacao Infraero SR/SP
Projeto <i>Dielle</i>				Visto <i>[Signature]</i>
Conferido <i>M</i>				Aprovado <i>[Signature]</i>
Aprovado <i>[Signature]</i>				Substitui a
Crea:0600450347				Substituido por

LEGENDA:

NOTAS: