




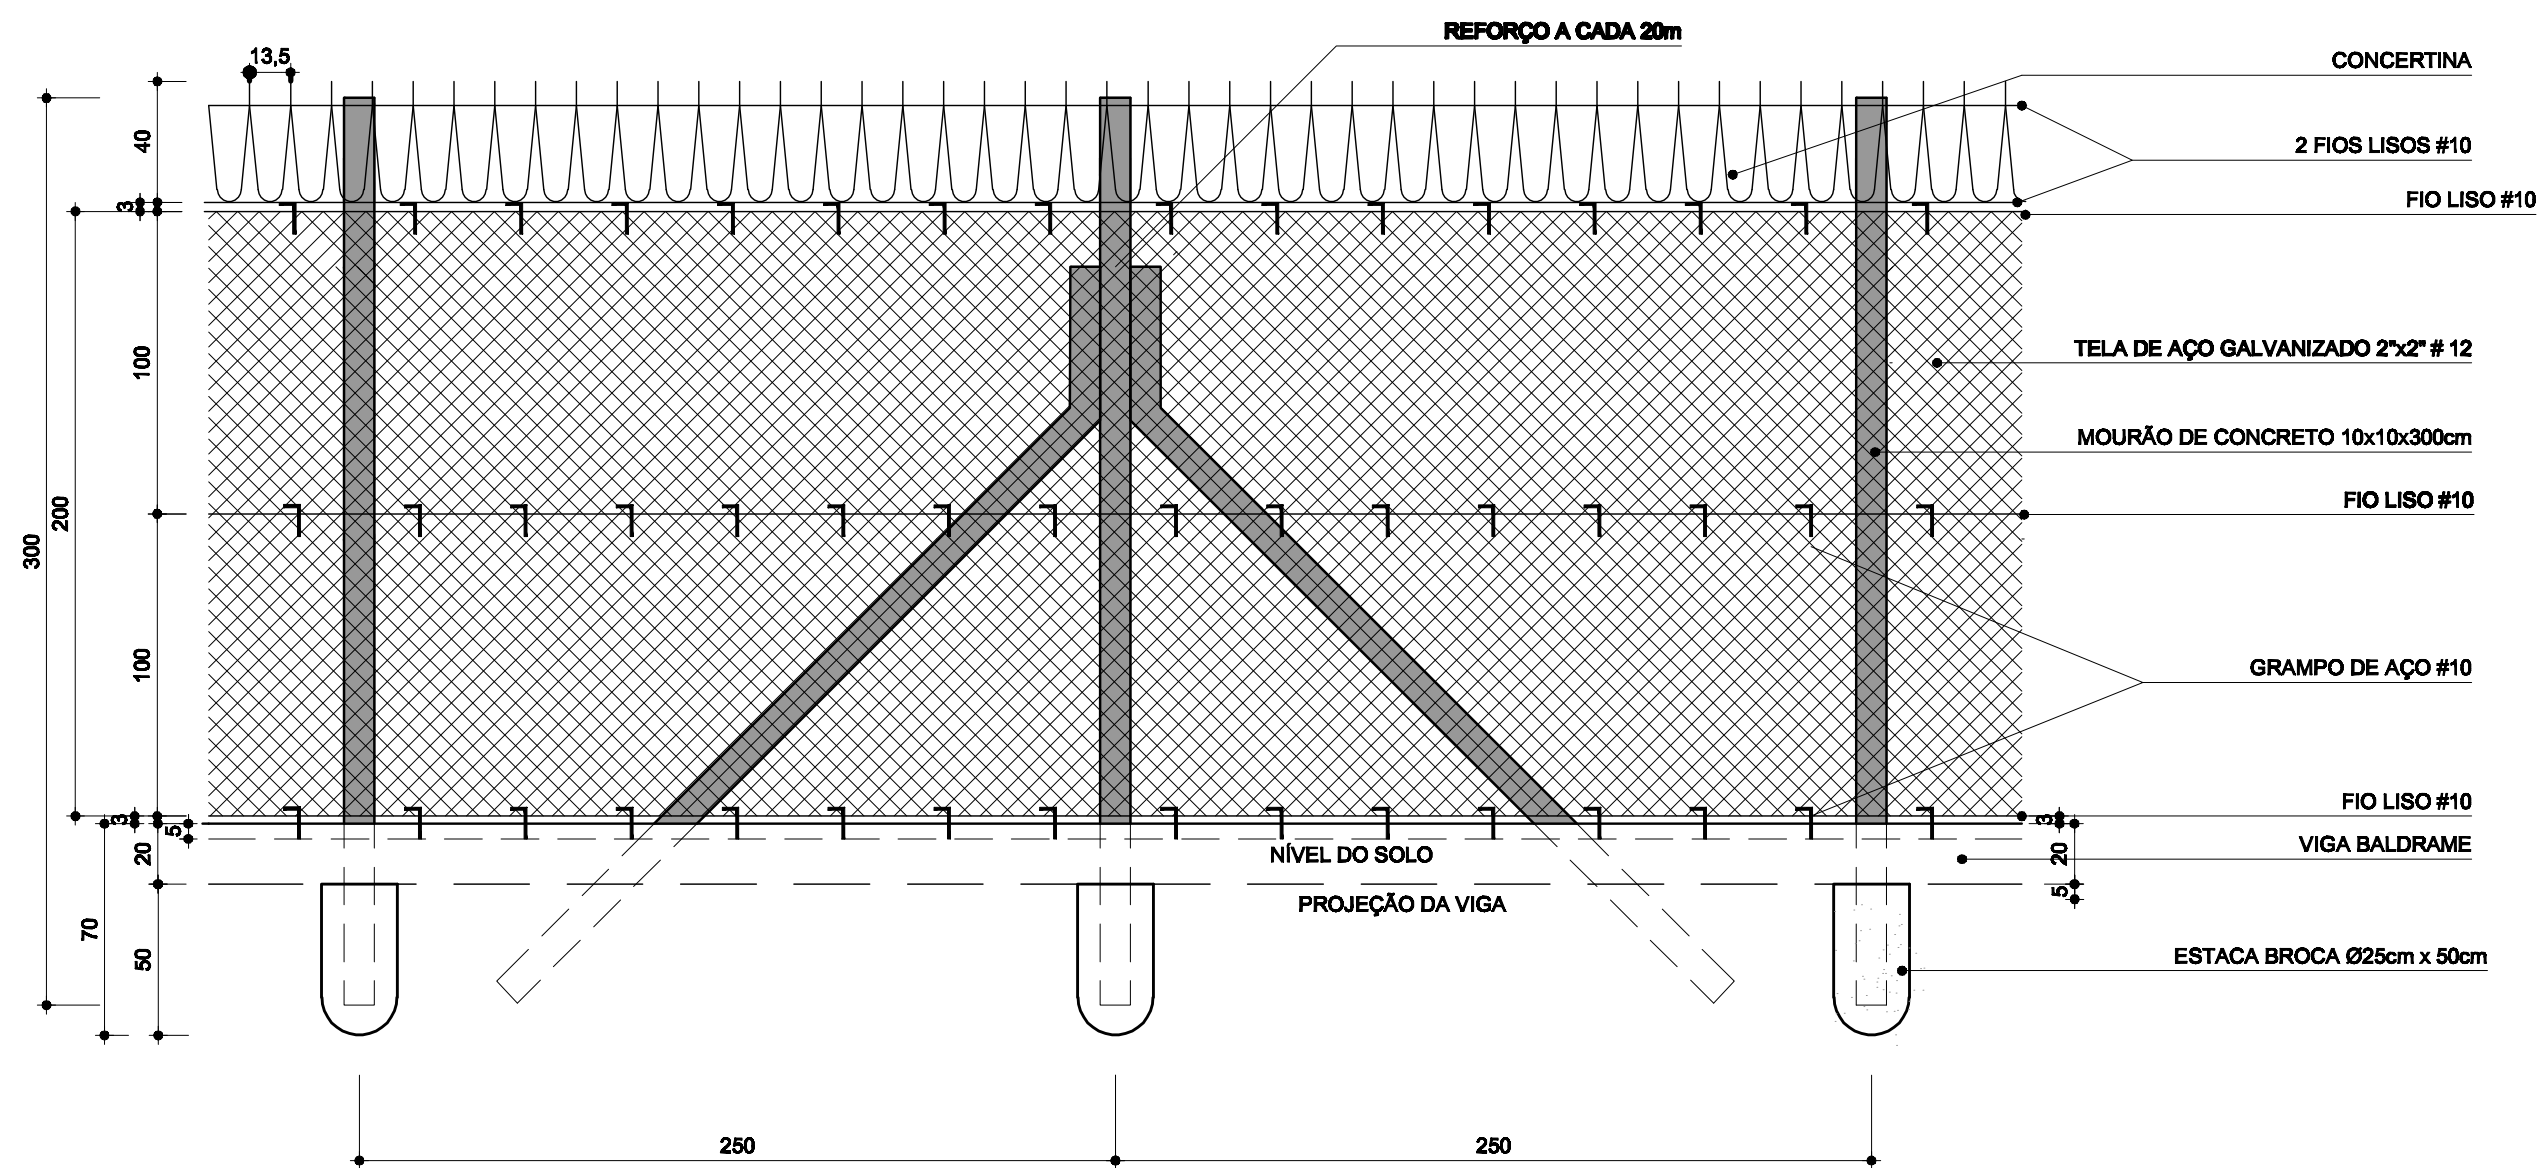


DETALHE PADRÃO-CERCA ALAMBRADO
VISTA - LADO AR
ESCALA 1:25

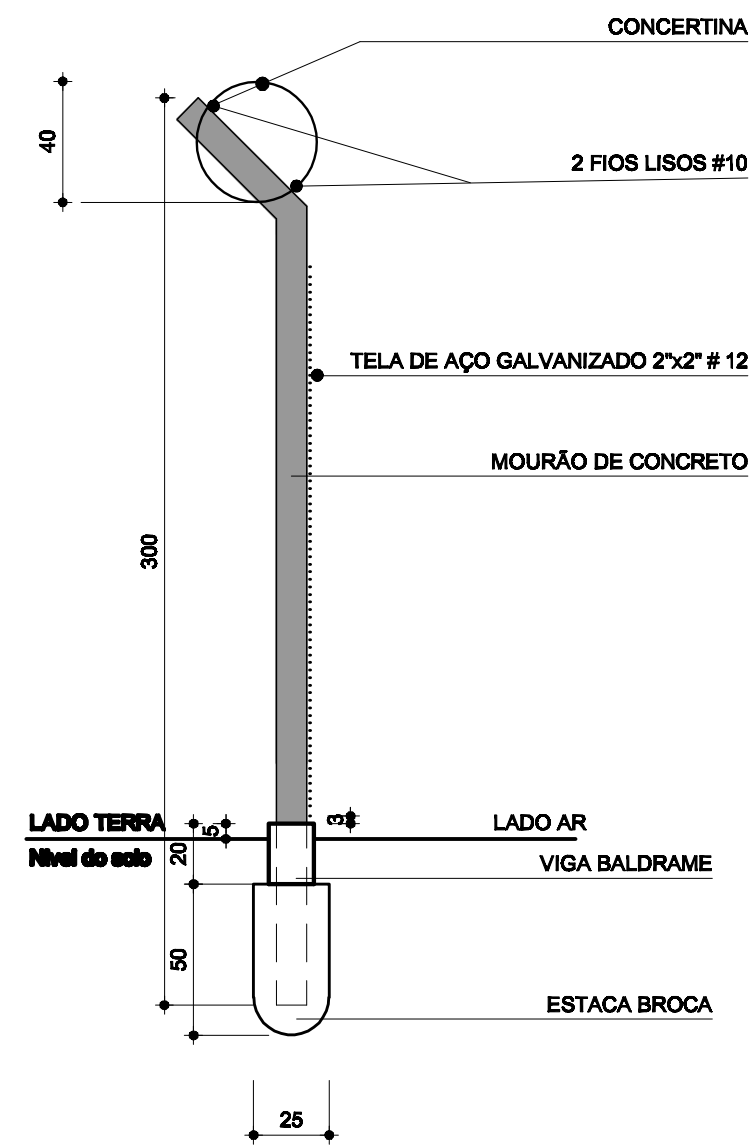

SEÇÃO - CERCA EM ALAMBRADO
ESCALA 1:25

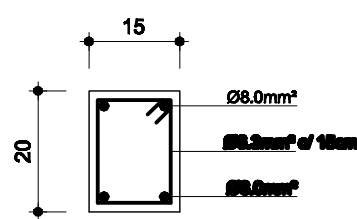

SEÇÃO DA VIGA BALDRAME
ESCALA 1: 12,5
OBS.: RECOBRIMENTO= 2,5cm

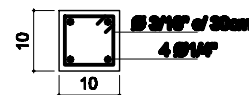

SEÇÃO DO MOURÃO
ESCALA 1: 12,5
OBS.: RECOBRIMENTO= 1cm

NOTAS:

1. DIMENSÕES EM CENTÍMETRO.
2. VERIFICAR MEDIDAS NA OBRA.
3. O COMPRIMENTO DO MÓDULO DE FECHAMENTO DA ÁREA A SER LIMITADA PELA CERCA PODERÁ SER ALTERADO EM FUNÇÃO DO AJUSTE FINAL.
4. TODOS OS ALAMBRADOS TERÃO TRATAMENTO GALVANIZADO PINTADOS NA COR VERDE FOLHA COM ACABAMENTO FOSCO.
5. CONCRETO COM Fck > 18Mpa.
6. OS MÓDULOS DEVERÃO SER AJUSTADOS CONFORME TOPOGRAFIA LOCAL, RESPEITANDO O MAPEAMENTO EXISTENTE.
7. UTILIZAR REFORÇO PARA OS MOURÕES DE CANTO.

REV.	MODIFICAÇÃO	DATA	PROJETISTA	DESENHISTA	APROVO

			SÍTIO AEROPORTO INTERNACIONAL DE BRASÍLIA		
ESCALA INDICADA			ÁREA DO SÍTIO GERAL		
DATA JULHO/2008			ESPECIALIDADE / SUBESPECIALIDADE CERCA OPERACIONAL		
AUTOR DO PROJETO CÉSAR FURTADO			TIPO / ESPECIFICAÇÃO DO DOCUMENTO DETALHAMENTO		
COORDENADOR LIMBER OCAMPO			TIPO DE OBRA CONSTRUÇÃO		CLASSE DO PROJETO BÁSICO
SUPERVISOR DO CONTRATO RICARDO ALEXANDRE GOIS FERREIRA			SUBSTITUI A		SUBSTITUIDA POR
RUBRICA DO AUTOR			CODIFICAÇÃO BR.01/106.07/20751/00		