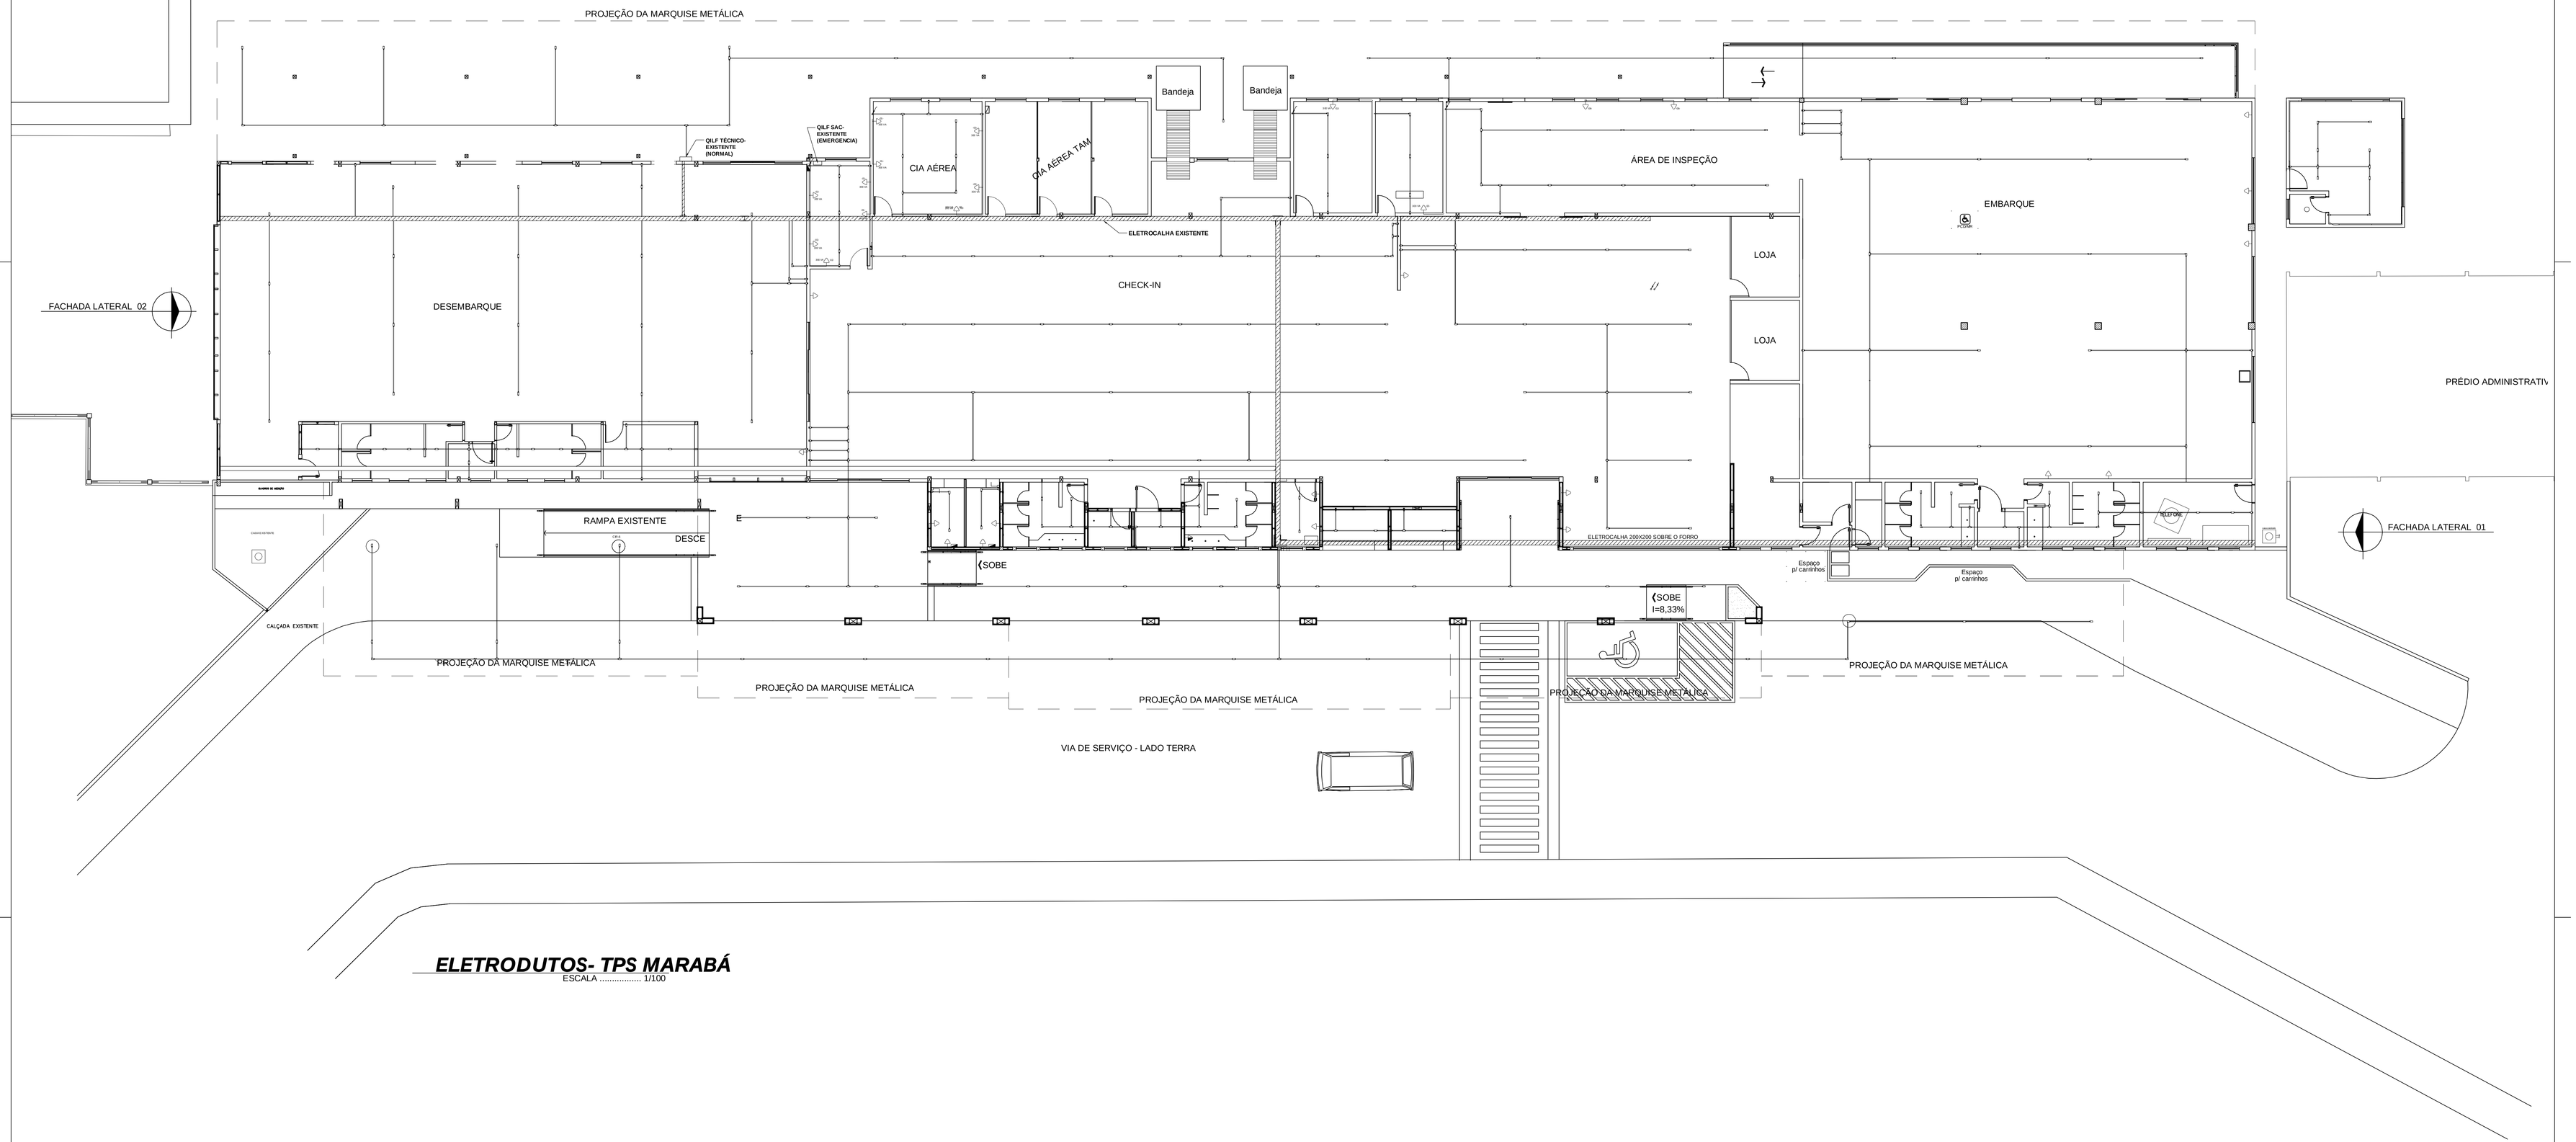

ELETRODUTOS- TPS MARABÁ

ESCALA 1/100

REV.	MODIFICAÇÃO	DATA	PROJETISTA	DESENHISTA	APROVO
00	Emissão inicial				

INFRAERO

SITIO: AEROPORTO DE MARABÁ

AREA DO SITIO: TPS

ESCALA	DATA	DESENHISTA
1/100	17/02/2011	DIEGO BLANCO

ESPECIALIDADES/SUBESPECIALIDADE: ELÉTRICA

AUTOR DO PROJETO	CREA	UF
DIEGO BLANCO	17.357-D	PA
VALIDADO POR	CREA	UF
SERGIO NEVES	10.238-D	PA
APROVADO POR	CREA	UF
JACKSON REIS	5.902-D	MA

TIPO/ESPECIFICAÇÃO DO DOCUMENTO: ELETRODUTOS SOBRE O FORRO

TIPO DE OBRA: REFORMA COM AMPLIAÇAO

CLASSE DO PROJETO: BÁSICO

SUBSTITUI A:

SUBSTITUIDA POR:

Nº DO MICROFILME:

Nº DA MAPOTECA:

CODIFICAÇÃO: MA.06/400.25/00666/00

FORMATO A0