FORMATO A1 EXTENDIDO DI250/594

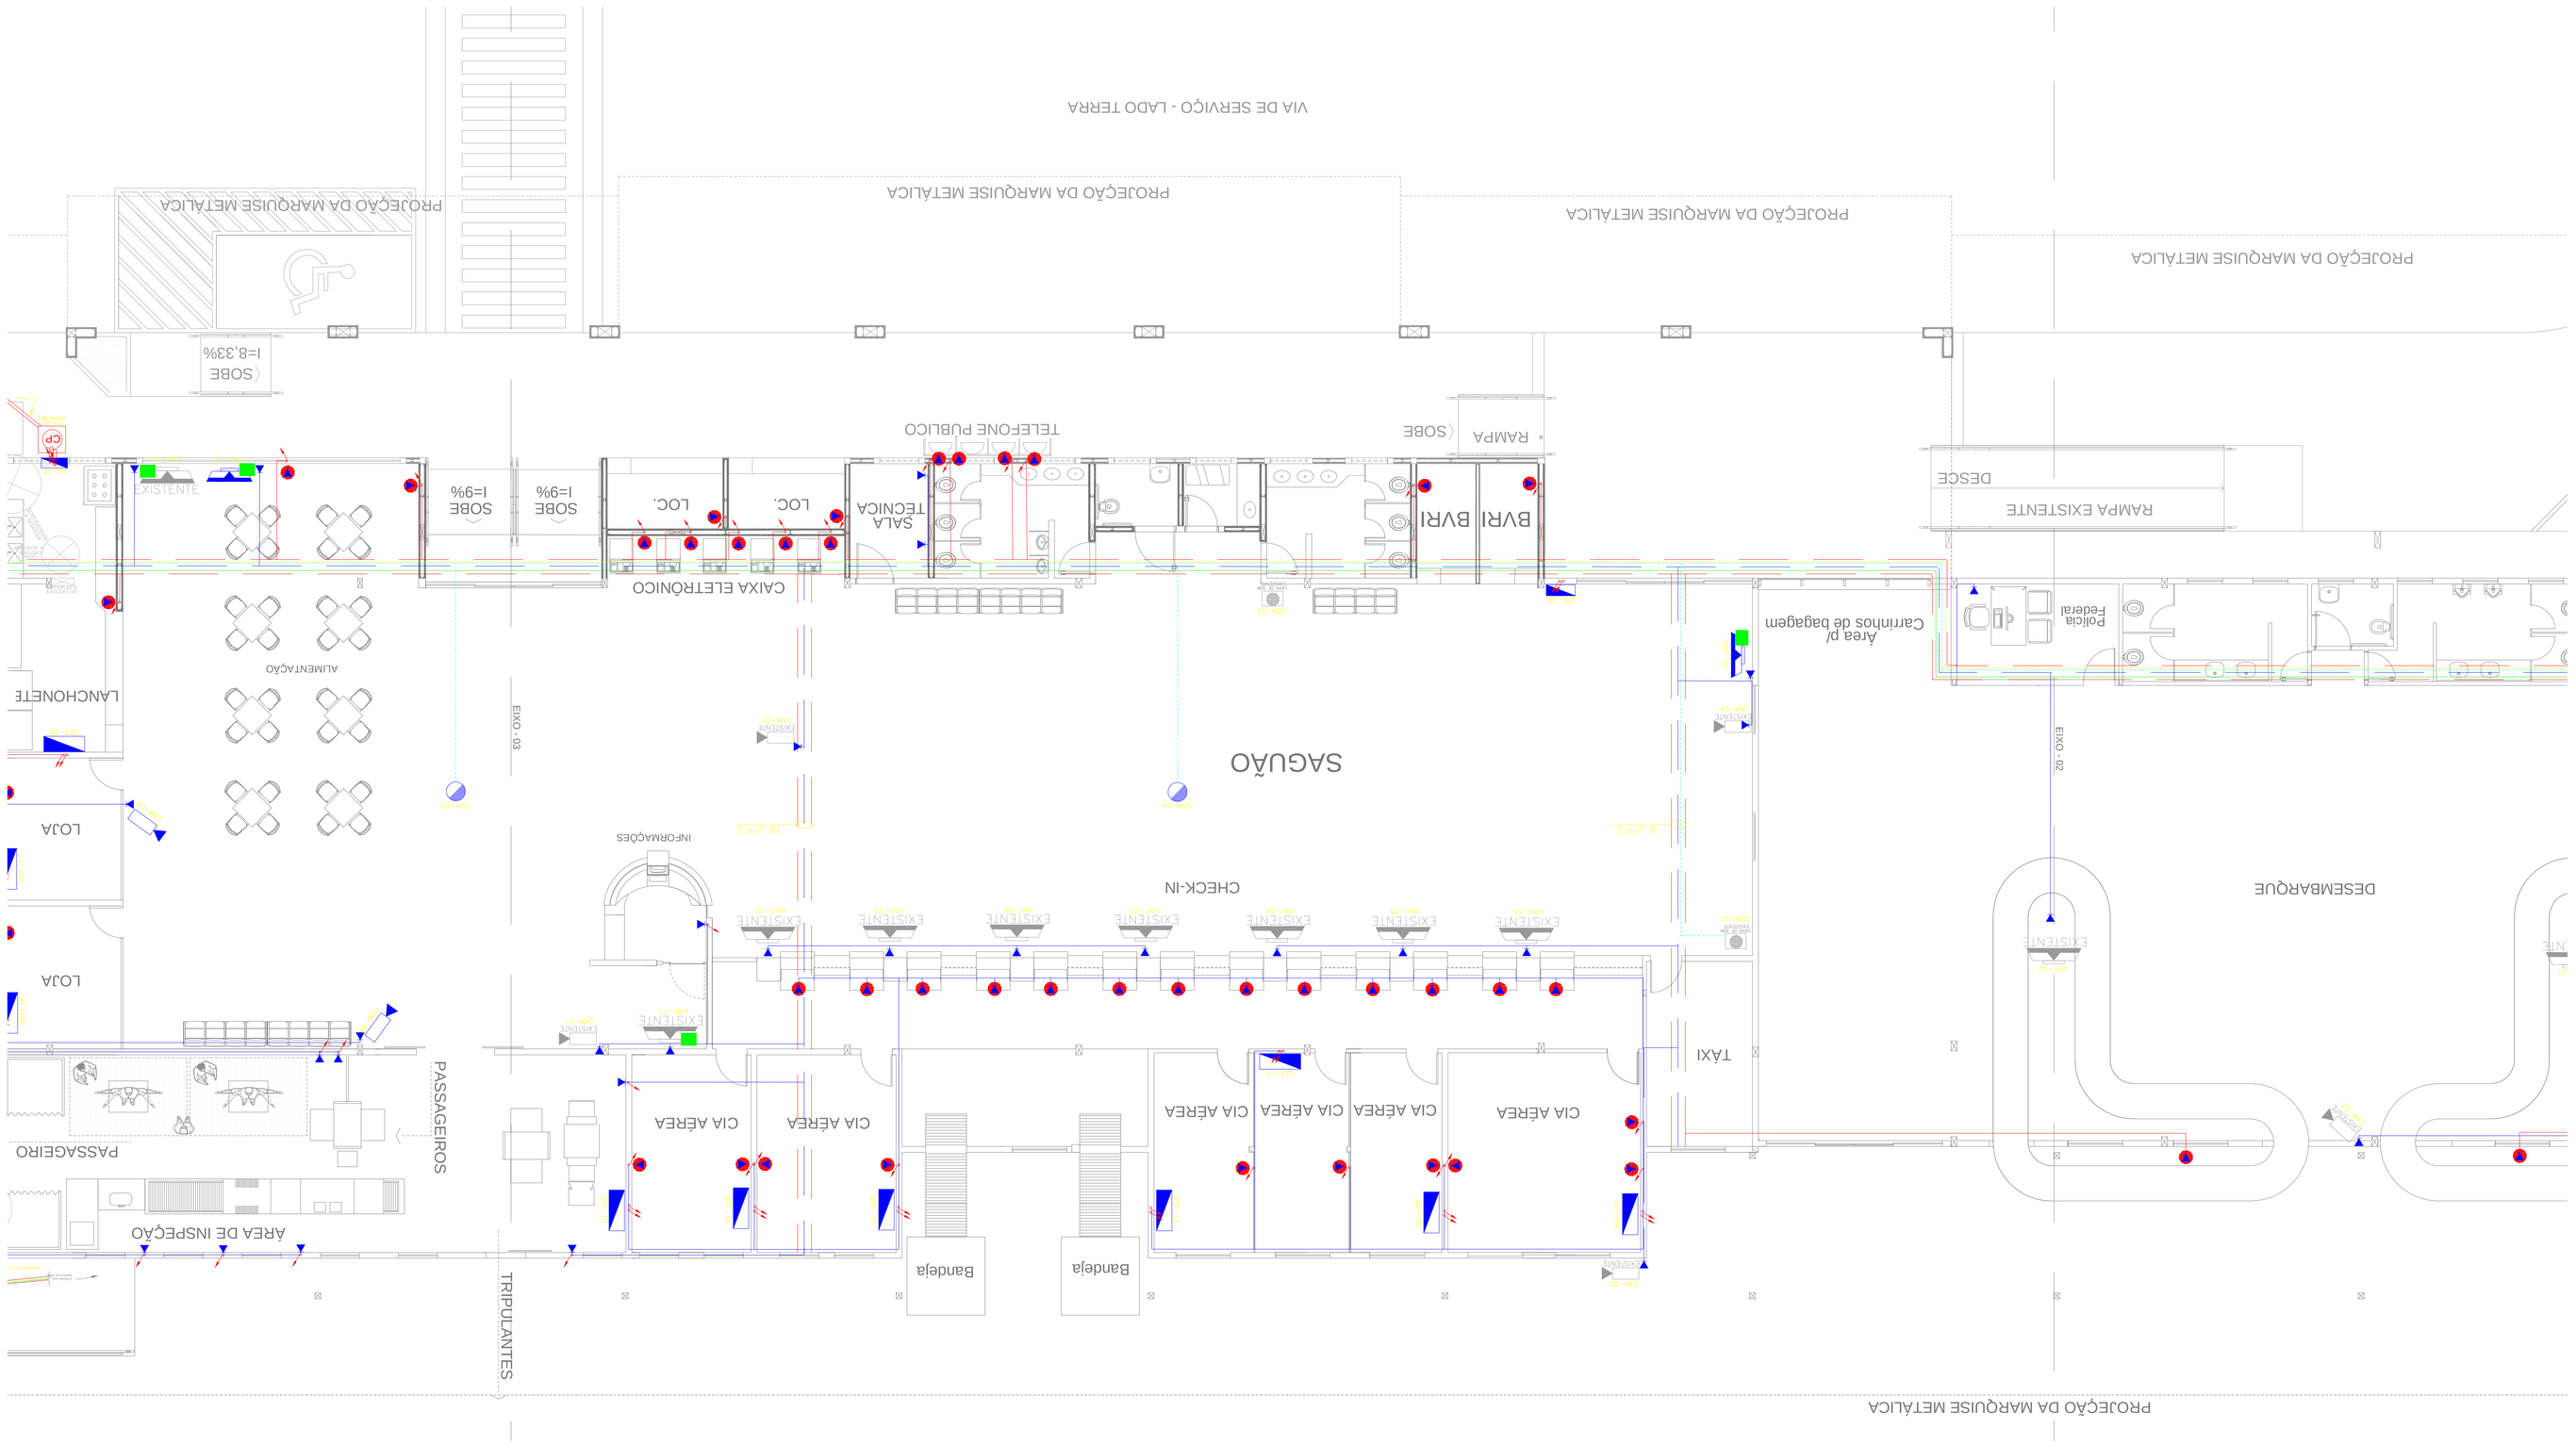

PLANTA CHAVE

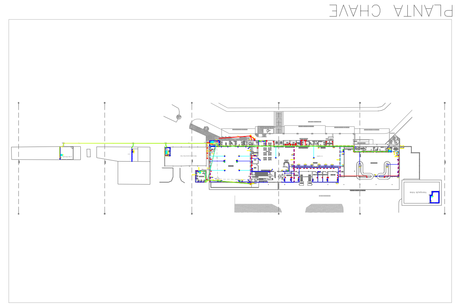

LEGENDA

CONDULETE PVC. 2X4, COM ESPELHO E DUAS TOMADAS RJ-45 (USO MANOBRA TÉCNICA).

ELETRODUTO PVC. 1", DUTO SECO, SOBRE O FORRO OU EMBUTIDO (USO MANOBRA TÉCNICA).

CONDULETE PVC. 2X4, COM ESPELHO E DUAS TOMADAS RJ-45 (PONTO DUPLO – REDE ESTRUTURADA)

ELETRODUTO PVC. 1", DUTO SECO, SOBRE O FORRO OU SOB O TETO.

BACK TELEMÁTICA

DUTO SUBTERRANEO.

CABO UTP DE ELETRODUTO, OU EM ELETROCALHA OU DUTO SUBTERRANEO.

CABO DE FIBRA ÓPTICA EM ELETRODUTO, OU EM ELETROCALHA OU EM DUTO SUBTERRANEO.

CABO CI OU CTP-AF, EM ELETRODUTO, OU EM ELETROCALHA OU EM DUTO SUBTERRANEO.

CABO DE COBRE NU (TRANÇADO) EM ELETRODUTO DE 1", SOBRE O FORRO OU ENTERRADO.

CABO DE ÁUDIO EM ELETRODUTO DE 1" OU ELETROCALHA.

QUADRO DE DISTRIBUIÇÃO TELEFÔNICO(CDT) OU DG, TIPO PADRÃO TELEBRÁS.

CENTRAL TELEFÔNICA DIGITAL.

CAIXA DE PASSAGEM SUBTERRANEA.

LEITO METÁLICO HORIZONTAL, A 30 CM DO TETO (P/ ORGANIZAR CABOS).

LEITO METÁLICO VERTICAL, A 5 CM DA PAREDE (P/ ORGANIZAR CABOS).

SUBIDA OU DESCIDA DE INFRAESTRUTURA.

CAIXA DE INSPEÇÃO DE ATERRAMENTO.

NO-BREAK.

AMPLIFICADOR DE SOM.

MONITOR DE VISUALIZAÇÃO DE INFORMAÇÕES.

SERVIDOR DE PERFIL NOVO

SONOFLETOR, TIPO AMANDELA.

CAMERA, TIPO IP.

REV	MODIFICAÇÃO	DATA	PROJETISTA	DESENHISTA	APROVO

STRO

AEROPORTO DE MARABÁ (SBMA)

AREA DO STRO

TERMINAL DE PASSAGEIROS

INFRAERO

ESCALA	DATA	DESENHISTA	CREA
NO/CAD	FEV/2011		

ESPECIALIDADE/DISCIPLINA/ZONE

TELEMÁTICA / ELETRÔNICA (GERAL)

TIPO DE OBRA

REFORMA / AMPLIÇÃO

CLASSE DO PROJETO

PROJETO BÁSICO

ASSUNTO DO PROJETO

PLANTA. EIXO 01-02

LUCIANO BARROS	8776-D PA		
VALIDADO POR	CREA - UF		
SÉRGIO NEVES	10238-D PA		
APROVADO POR	CREA - UF		
JACKSON M. REIS	5.902-D MA		
ENGENHEIRO RESPONSÁVEL	CREA - UF		

SUBSTITUI A

SUBSTITUIDO POR

CODIFICAÇÃO

MA.06/400.26/00661/00