



**TERMINAL DE PASSAGEIROS
PLANTA CHECK IN E BACK OFFICE**
ESCALA 1:100


— CONSTRUÇÃO
- - - - - DEMOLIÇÃO

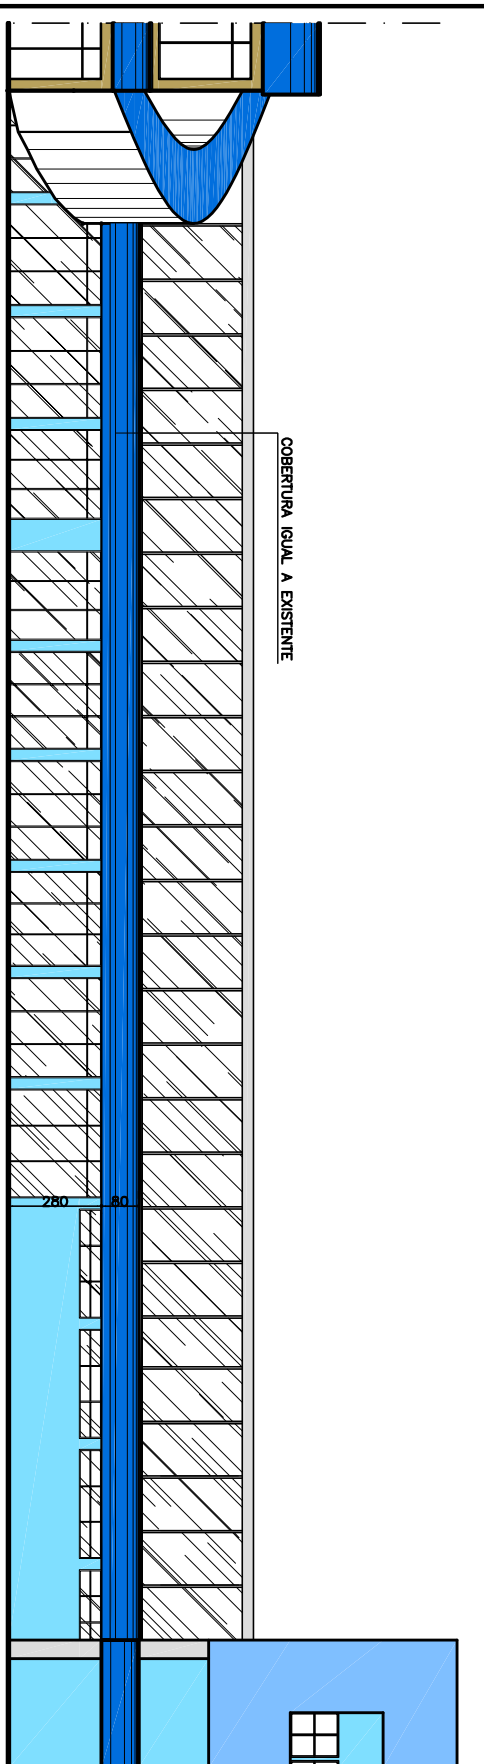


**TERMINAL DE PASSAGEIROS
FACHADA POSTERIOR**
ESCALA 1:100

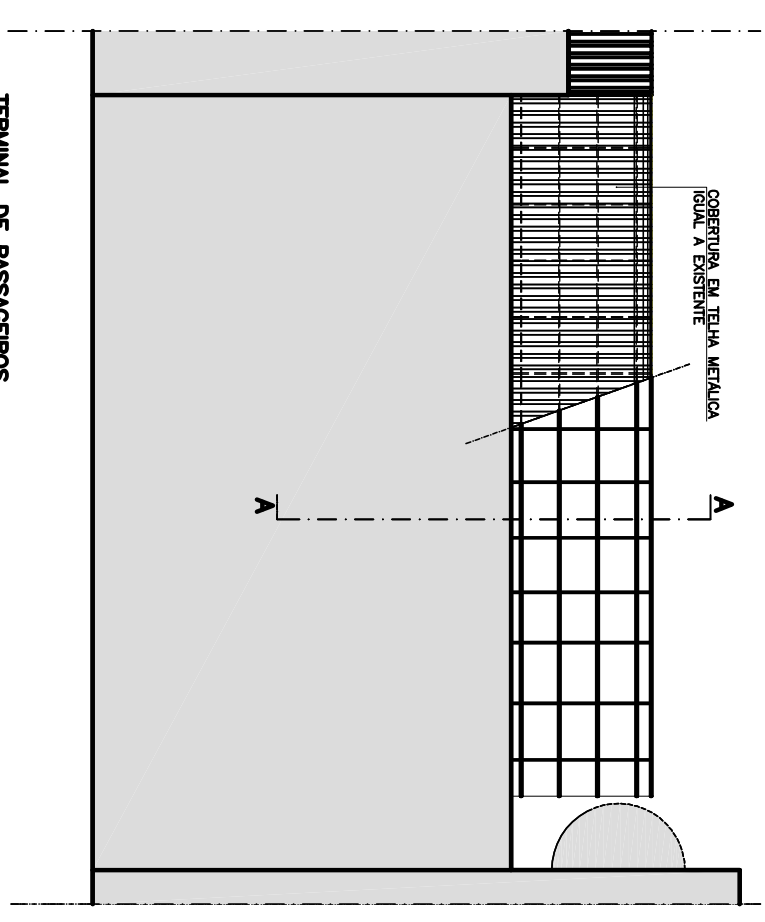

**TERMINAL DE PASSAGEIROS
PLANTA COBERTURA**
ESCALA 1:200

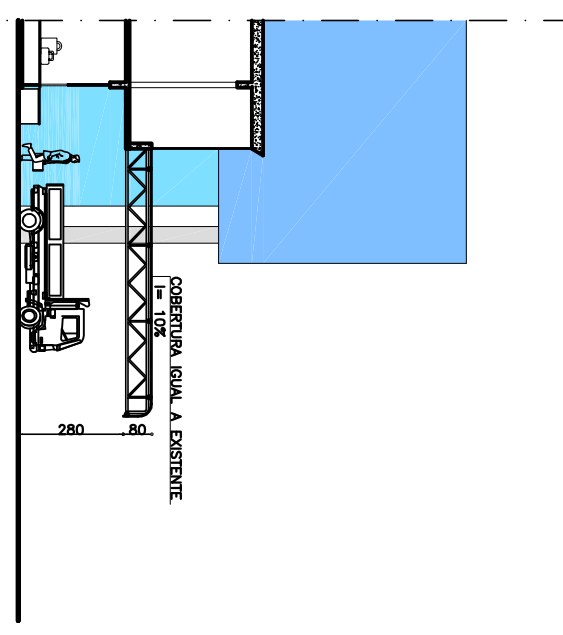

**TERMINAL DE PASSAGEIROS
CORTE A-A**
ESCALA 1:100

		INFRATERMO	
INDICADA	DATA	DETERMINADA	ESCALA
13/07/2010			
AUTOR DO PROJETO		CRESA UF	
FULVIA SOARES COELHO		RS	
COORDENADOR	NUMERO	TIPO DE PROJETO	CLASSE DO PROJETO
LEANDRO LABARRERE DE SOUZA		ANTERROJETO	
CLIENTE DO PROJETO	NUMERO	SUBSTITUIÇÃO	SUBSTITUIÇÃO Nº
LUIS NOGUEIRA DE ABALUO			
ELABORADO POR	REVISADO POR	CORREÇÃO	
		BH.06/000.01/00824/00	
MODIFICAÇÃO		DATA	REQUERIDA
			DESENERIA
			ASSINADO
SITIO			
AEROPORTO DA PAMPULHA			
ÁREA DO SITIO			
TERMINAL DE PASSAGEIROS			
ESPECIALIDADE/RESPONSABILIDADE			
ARQUITETURA			
TIPO DE LICENCIAMENTO DO DOCUMENTO			
GERAL			