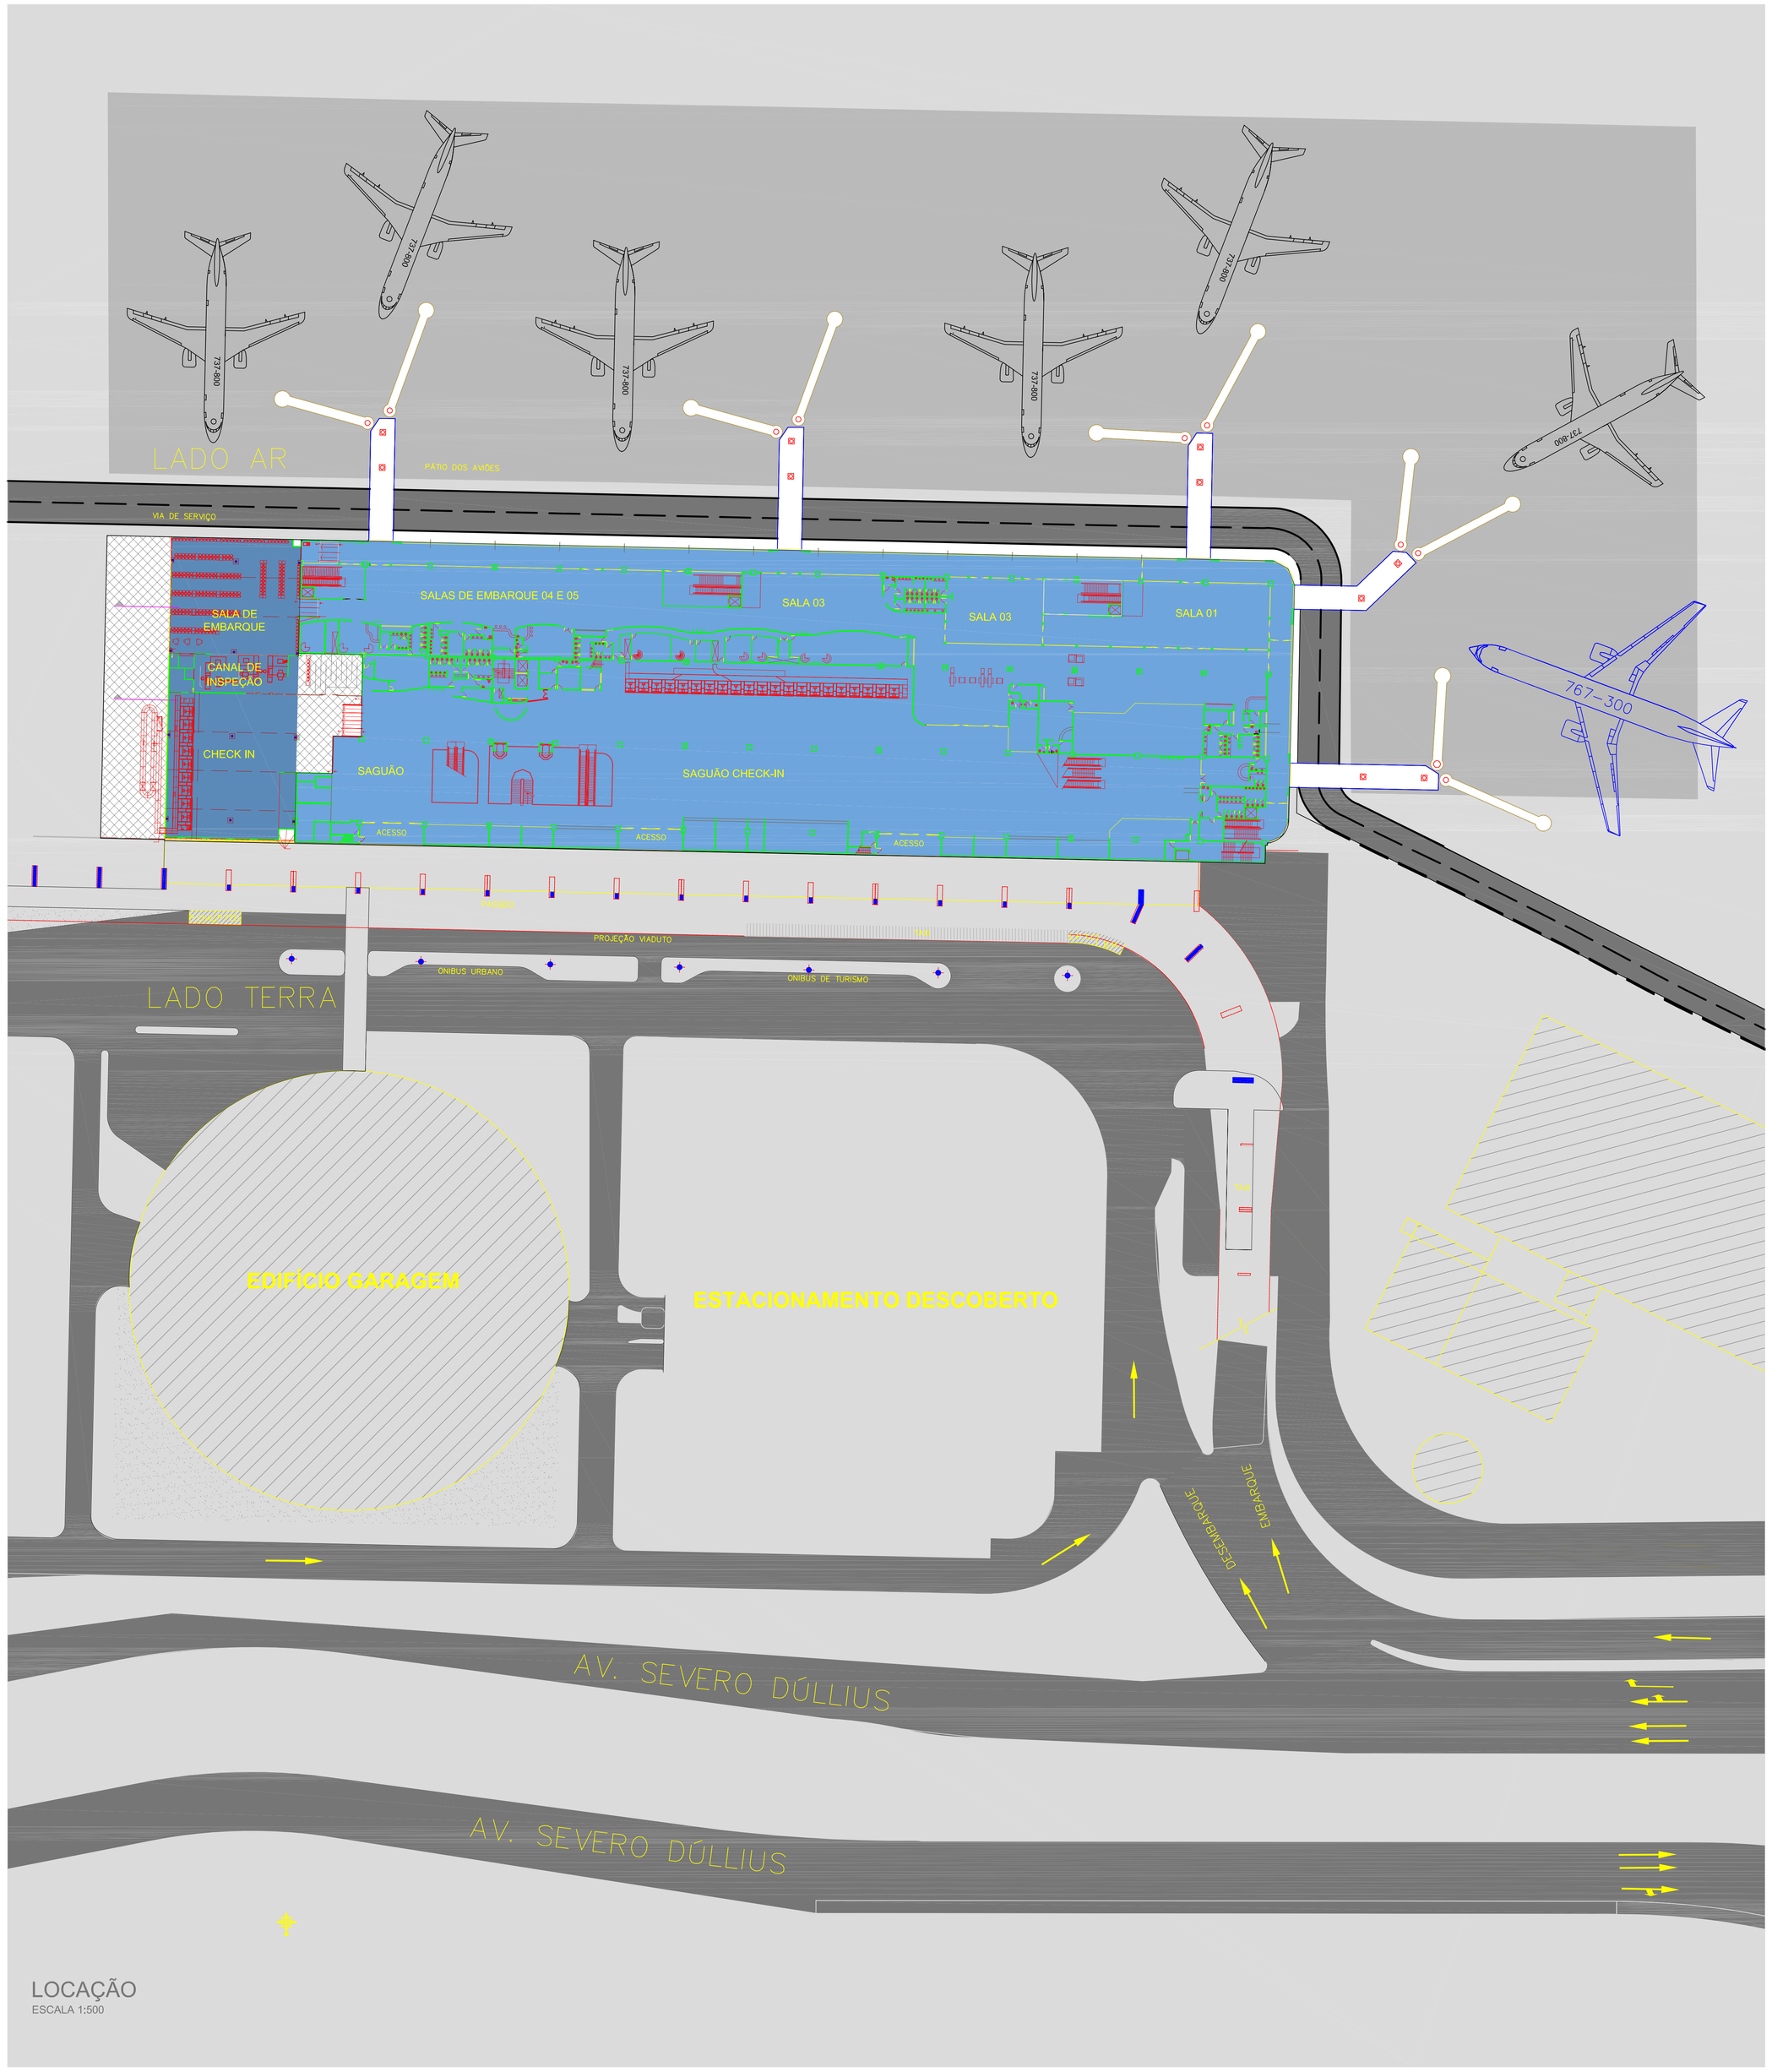

LOCAÇÃO
ESCALA 1:500

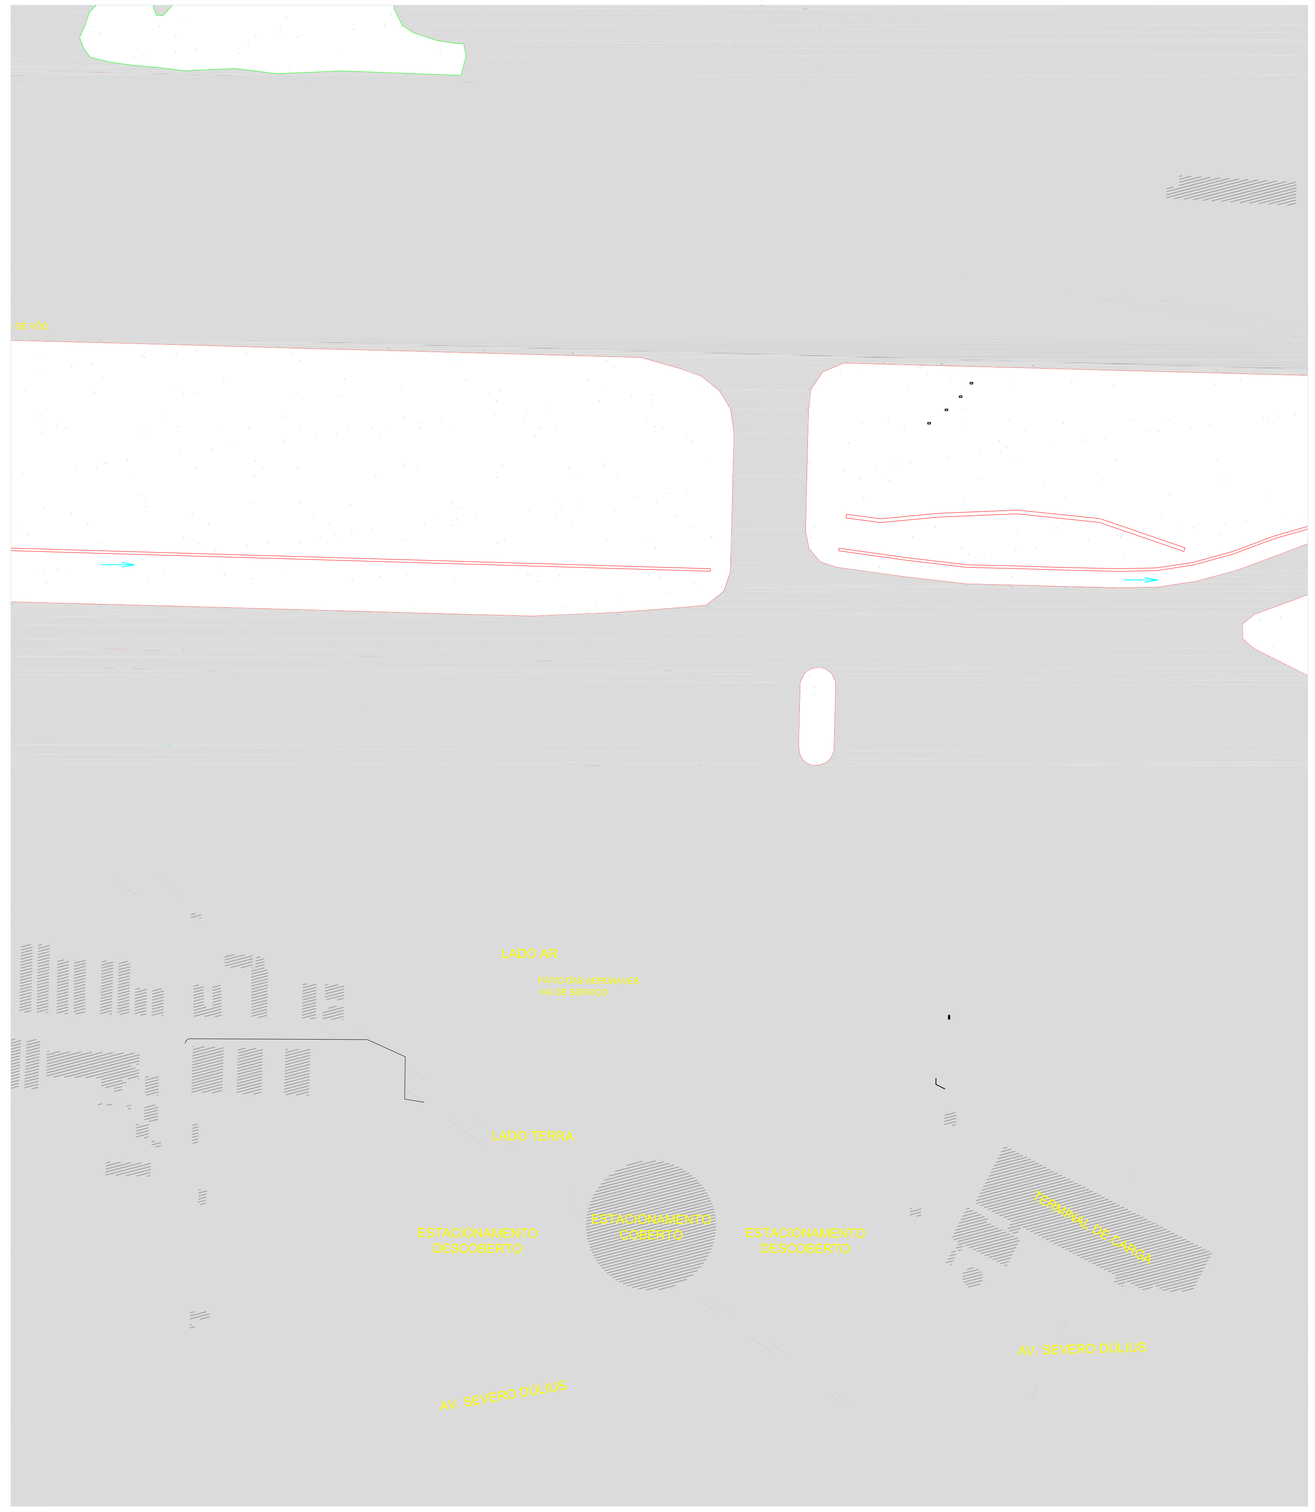

SITUAÇÃO
ESCALA 1:2000

LEGENDA

- EDIFICAÇÕES
- MOP
- TPS
- ÁREA DE INTERVENÇÃO COMPLEMENTAR AO MOP
- VIAS DE ACESSO
- ÁREA COM GRAMA

DESENHOS DE REFERÊNCIA

NÚMERO	TÍTULO	PROCEDÊNCIA
SV.00/000.00/00000/00		

REV.	MODIFICAÇÃO	DATA	PROJETISTA	DESENHISTA	APROVO.

INFRAERO
Empresa Brasileira de Infra-Estrutura Aeroportuária

SÍTIO: AEROPORTO INTERNACIONAL SALGADO FILHO
ÁREA DO SÍTIO: MÓDULO OPERACIONAL

ESCALA	DATA	DESENHISTA
INDICADA	AGOS/ 2010	MATHEUS

ESPECIALIDADE/SUBESPECIALIDADE: ARQUITETURA

AUTOR DO PROJETO: TAIS SCHERER — CREA: 137274 — UF: RS
TIPO/ESPECIFICAÇÃO DO DOCUMENTO: IMPLANTAÇÃO E LOCALIZAÇÃO

COORDENADOR DE PROJETOS E OBRAS — RUBRICA: TAIS SCHERER
TIPO DE OBRA: INSTALAÇÕES PROVISÓRIAS
CLASSE DO PROJETO: ESTUDO CONCEITUAL

GERENTE DE ENGENHARIA — RUBRICA: AUDREU DUTRA DA ROSA
SUBSTITUI A:
SUBSTITUÍDA POR:

RUBRICA DO FISCAL
REG. DE ARQUIVO
CODIFICAÇÃO: PA . 06 / 200.16 / 07117 / 00