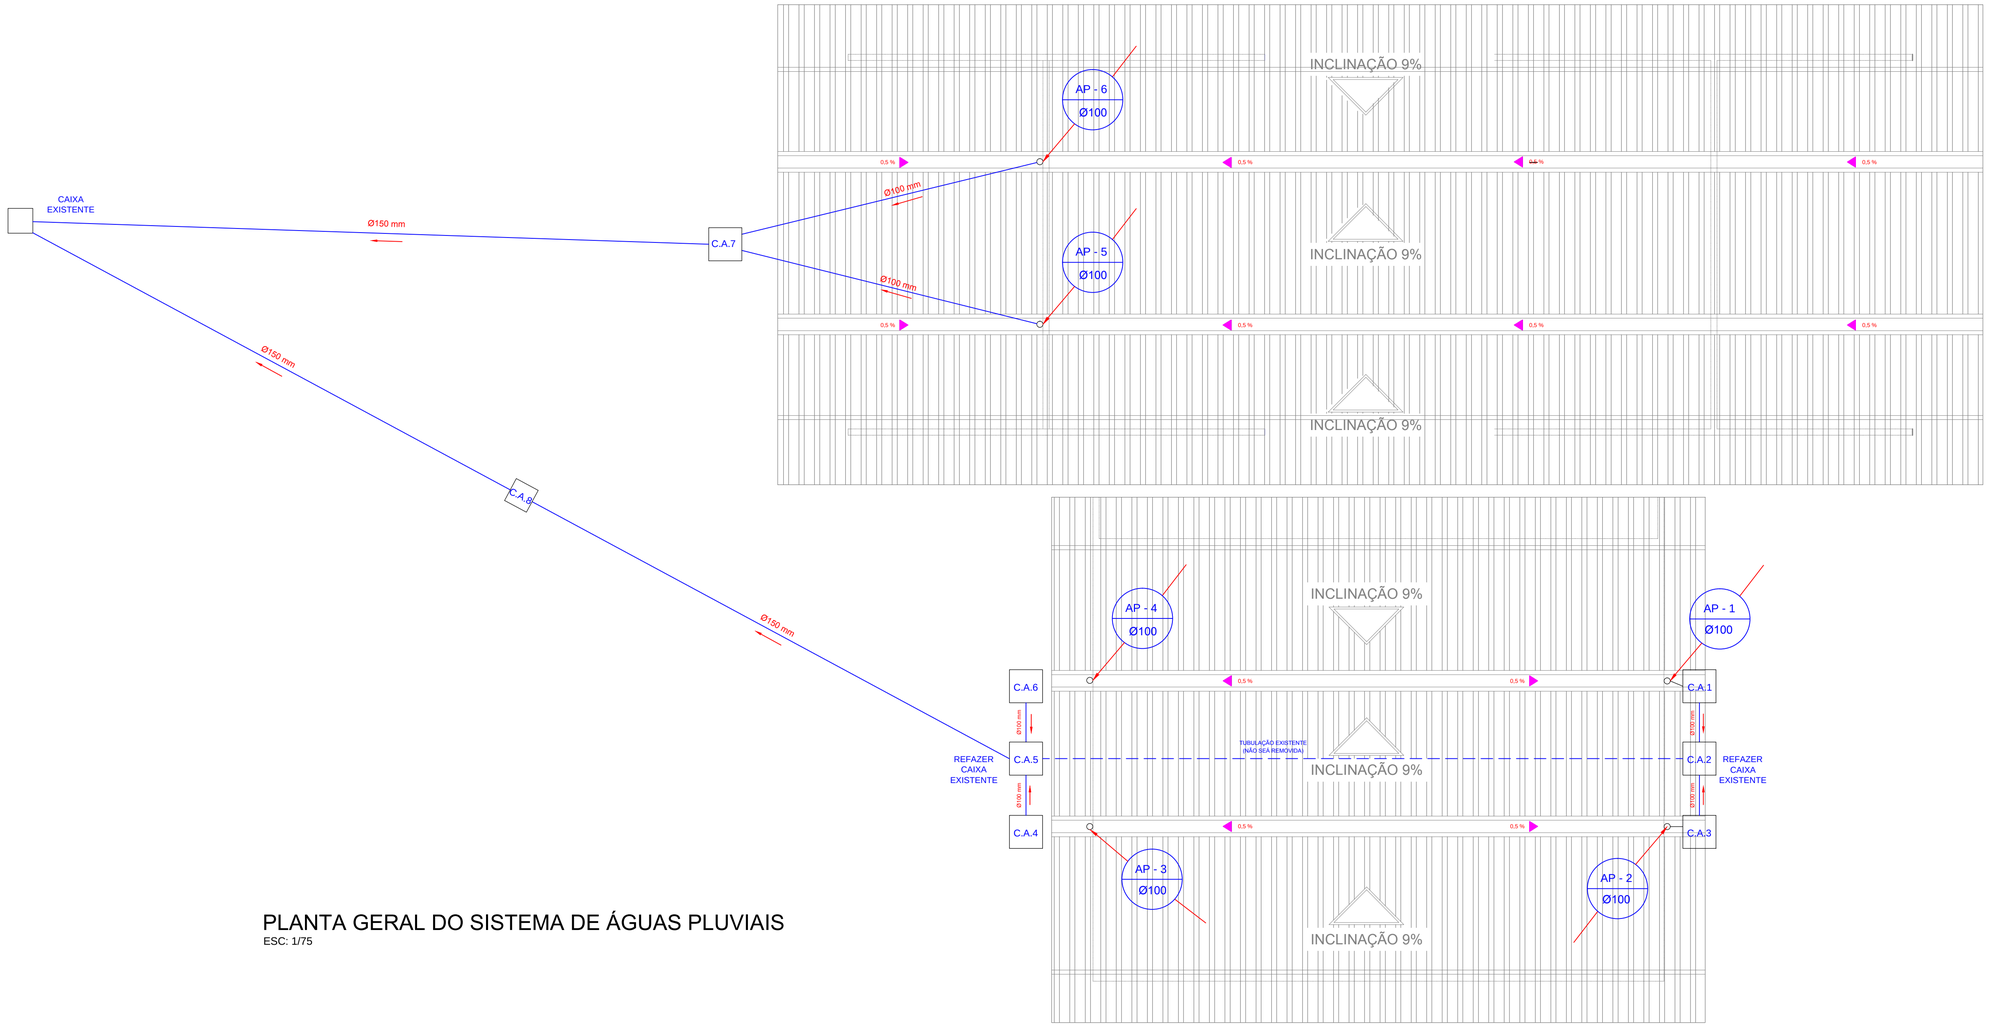

PLANTA GERAL DO SISTEMA DE ÁGUAS PLUVIAIS

ESC: 1/75

SIMBOLOGIA

ø xx mm

Tubulação PVC com indicação do fluxo e diâmetro.

Curva longa de PVC 100 mm

ABREVIATURAS

C.A. Caixa de areia dimensões internas 60 x 60 cm, em alvenaria de 1/2 vez e tampa de concreto armado

NOTAS

- Todas as tubulações são de PVC rígido, modelo de referência Tigre Série R.

- As calhas e os condutores horizontais terão declividade 0,5%.

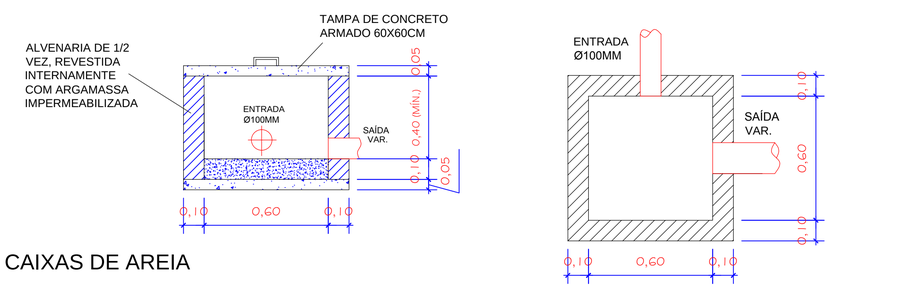

DETALHE DAS CAIXAS DE AREIA

ESC: 1/15

REV.	MODIFICAÇÃO	DATA	PROJETISTA	DESENHISTA	APROVO

INFRAERO

SÍTIO: AEROPORTO INTERNACIONAL EDUARDO GOMES

ÁREA DO SÍTIO: CENTRAL DE RESÍDUOS SÓLIDOS

ESCALA	DATA	DESENHISTA	ESPECIALIDADE/SUBESPECIALIDADE
INDICADAS	16/08/2012		HIDRÁULICA - ÁGUAS PLUVIAIS

AUTOR DO PROJETO	CREA	TIPO/ESPECIFICAÇÃO DO DOCUMENTO
FRANCISCO NAJAR	14156-D/AM	PLANTA BAIXA DO SISTEMA E DETALHES

COORDENADOR	RUBRICA	TIPO DE OBRA	CLASSE DO PROJETO
DAVID CARDOSO DOS SANTOS CAU Nº 94449-1		CONSTRUÇÃO	PROJETO BASICO

GERENTE EGAR	RUBRICA	SUBSTITUI A	SUBSTITUÍDA POR
NILSON PEDRO DE SOUZA FALCÃO CREA Nº 709-D/AM-RR			

RUBRICA DO AUTOR	REG. DE ARQUIVO	CODIFICAÇÃO
		EG.11/502.01/007824/00