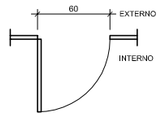

PLANTA BAIXA

ESCALA 1:25
P1 - 0,60x1,60m (3 UN.)

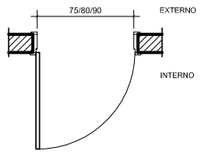

PLANTA BAIXA

ESCALA 1:25
P2 - 75x210 (1 UN.)
P4 - 80x210 (43 UN.)
P7 - 90x210 (2 UN.)

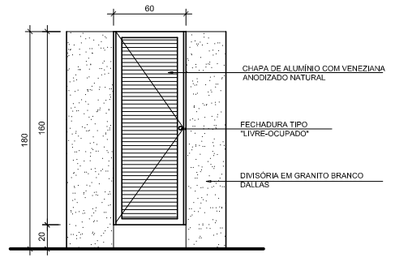

VISTA

ESCALA 1:25
P1 - 0,60x1,60m (3 UN.)

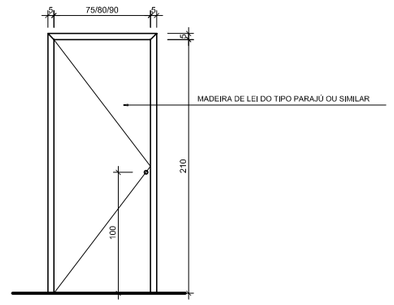

VISTA

ESCALA 1:25
P2 - 75x210 (1 UN.)
P4 - 80x210 (43 UN.)
P7 - 90x210 (2 UN.)

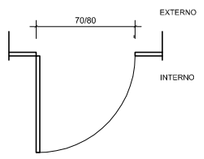

PLANTA BAIXA

ESCALA 1:25
P3 - 70x210 (1 UN.)
P6 - 80x210 (3 UN.)

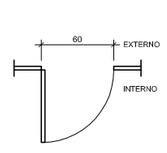

PLANTA BAIXA

ESCALA 1:25
P5 - 0,60x1,60m (24 UN.)

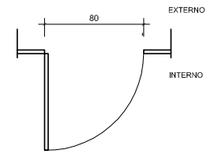

PLANTA BAIXA

ESCALA 1:25
P10 - 80x210 (2 UN.)

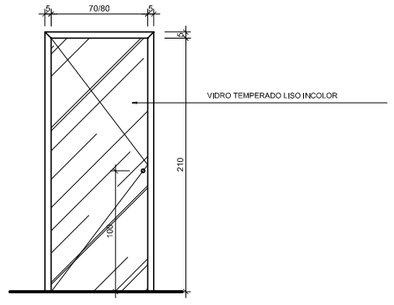

VISTA

ESCALA 1:25
P3 - 70x210 (1 UN.)
P6 - 80x210 (3 UN.)

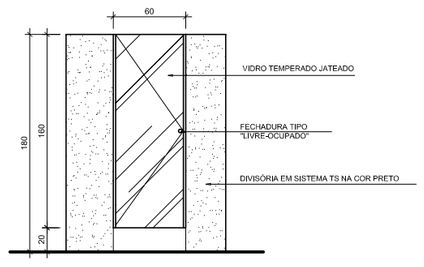

VISTA

ESCALA 1:25
P5 - 0,60x1,60m (24 UN.)

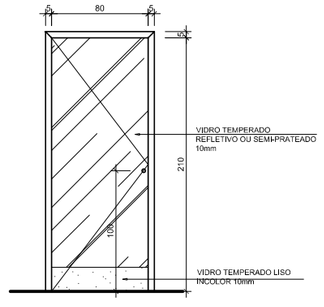

VISTA

ESCALA 1:25
P10 - 80x210 (2 UN.)

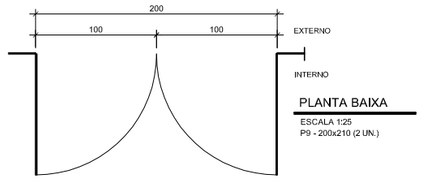

PLANTA BAIXA

ESCALA 1:25
P9 - 200x210 (2 UN.)

OBS:

1- PORTA DE VIDRO TEMPERADO INCOLOR ESP.: 10mm, INCLUSIVE FERRAGENS DE ALUMINIO.
2- FECHADURA IMAB PARA BOX TIPO TARGETA "LIVRE/OCUPADO" ACABAMENTO CROMADO REF.: TG 0819
3- MARCO E ALIZAR EM MADEIRA DE LEI MACIÇA PARAJU OU SIMILAR, ACABAMENTO NATURAL.

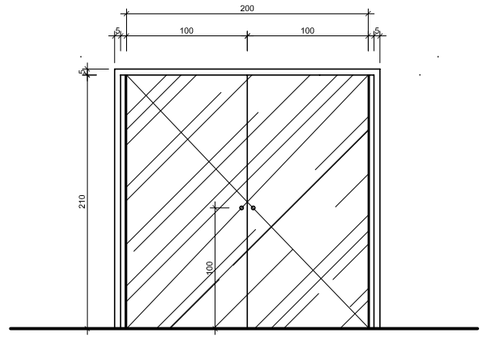

VISTA INTERNA

ESCALA 1:25
P9 - 200x210 (2 UN.)

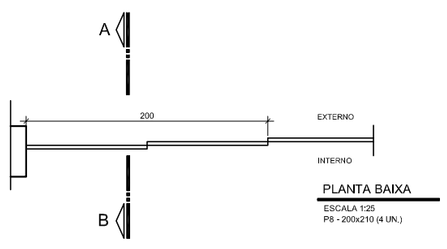

PLANTA BAIXA

ESCALA 1:25
P8 - 200x210 (4 UN.)

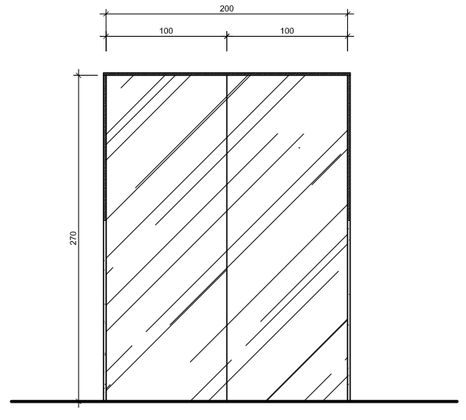

VISTA

ESCALA 1:25
P8 - 200x210 (4 UN.)

OBS:

1- PORTA DE VIDRO TEMPERADO INCOLOR ESP.: 10mm, INCLUSIVE FERRAGENS DE ALUMINIO.
2- MARCO, ATÉ 150 CM DE ALTURA EM GRANITO BRANCO DALLAS, APÓS 150 CM DE ALTURA, EM ALUMINIO COMPOSTO REF. ALUCOMAXX-ANODBOND COR 9164 SILVER METALIC (PRATA)

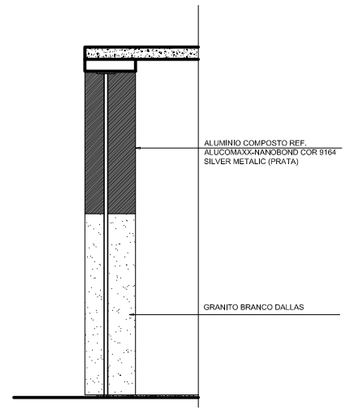

CORTE AB

ESCALA 1:25
P8 - 200x210 (4 UN.)

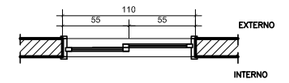

PLANTA BAIXA

ESCALA 1:25
J1 - 110x98x192 (1 UN.)

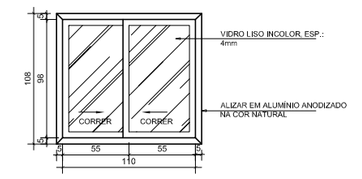

VISTA

ESCALA 1:25
J1 - 110x100x190 (1 UN.)

NOTA: INCLUI PUXADOR COM TRANCA, CAIXILHO E CONTRAMARCO.

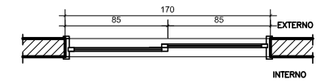

PLANTA BAIXA

ESCALA 1:25
J2 - 170x100x110 (4 UN.)

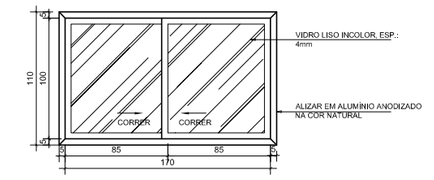

VISTA

ESCALA 1:25
J2 - 170x100x110 (4 UN.)

NOTA: INCLUI PUXADOR COM TRANCA, CAIXILHO E CONTRAMARCO.

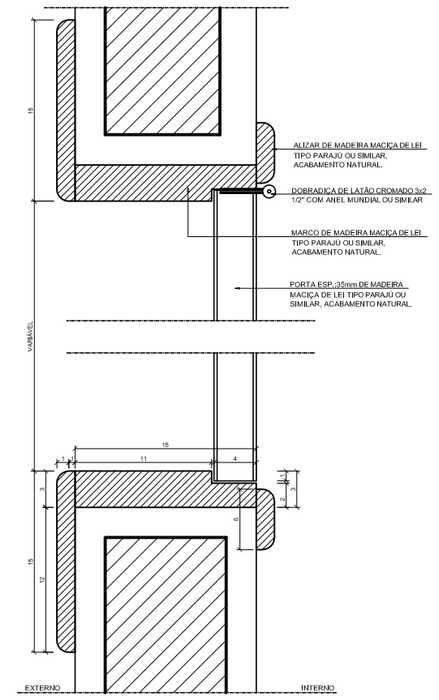

DETALHE - MARCO E ALIZAR

ESCALA 1:2,5

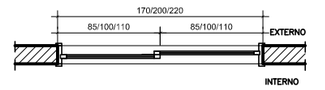

PLANTA BAIXA

ESCALA 1:25
J3 - 200x110x100 (2 UN.)
J4 - 220x110x100 (1 UN.)
J5 - 170x110x100 (3 UN.)

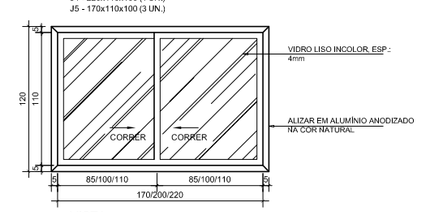

VISTA

ESCALA 1:25
J3 - 200x110x100 (2 UN.)
J4 - 220x110x100 (1 UN.)
J5 - 170x110x100 (3 UN.)

NOTA: INCLUI PUXADOR COM TRANCA, CAIXILHO E CONTRAMARCO.

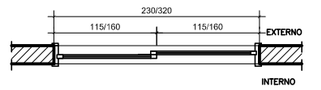

PLANTA BAIXA

ESCALA 1:25
J6 - 320x110x100 (1 UN.)
J7 - 230x110x100 (1 UN.)

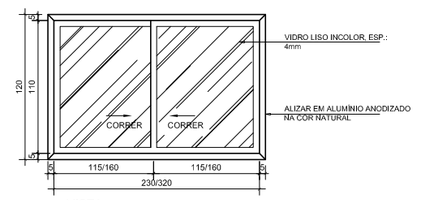

VISTA

ESCALA 1:25
J6 - 320x110x100 (1 UN.)
J7 - 230x110x100 (1 UN.)

NOTA: INCLUI PUXADOR COM TRANCA, CAIXILHO E CONTRAMARCO.

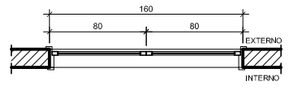

PLANTA BAIXA

ESCALA 1:25
B1 - 160x100x190 (4 UN.)

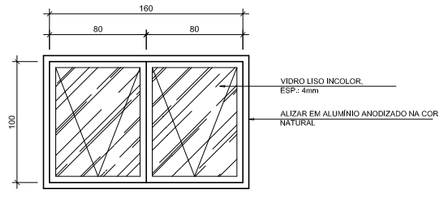

VISTA

ESCALA 1:25
B1 - 160x100x190 (4 UN.)

NOTA: INCLUI PUXADOR COM TRANCA, CAIXILHO E CONTRAMARCO.

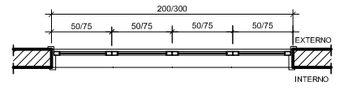

PLANTA BAIXA

ESCALA 1:25
B2 - 200x50x180 (4 UN.)
B3 - 300x50x180 (1 UN.)

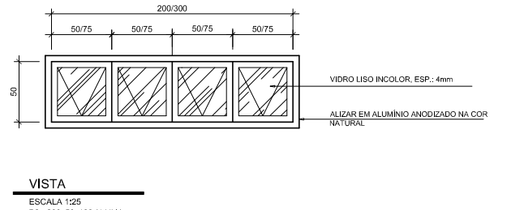

VISTA

ESCALA 1:25
B2 - 200x50x180 (4 UN.)
B3 - 300x50x180 (1 UN.)
NOTA: INCLUI PUXADOR COM TRANCA, CAIXILHO E CONTRAMARCO.

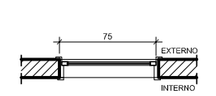

PLANTA BAIXA

ESCALA 1:25
B1 - 75x60x150 (2 UN.)

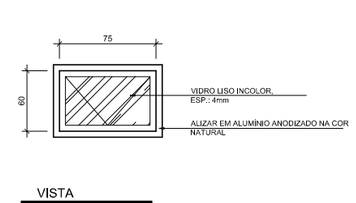

VISTA

ESCALA 1:25
B4 - 75x60x150 (2 UN.)

NOTA: INCLUI PUXADOR COM TRANCA, CAIXILHO E CONTRAMARCO.

REV.	MODIFICAÇÃO	DATA	PROJETISTA	DESENHISTA	APROVO

PLANEJAMENTO E CONSULTORIA

Coordenador do Contrato: ARQ° MARGARET SIEGLE	CREA/DF: 4522/D/ES	Autor do Projeto Resp. Técnico: ARQ° ELISSA M. M. FINNHANHI	CREA/DF: 5548/D/ES	Co-Autor:	CREA/DF:
Número: 200_PB,ARQ,DE-1014/01	Desenhista: KAROLINA	LOFT ARQUITETURA	Escala: INDICADA	Data: 21/11/2011	

INFRAERO

SÍTIO: AEROPORTO EURICO AGUIAR SALLES -SBVT	
ÁREA DO SÍTIO: TERMINAL DE PASSAGEIROS	
ESCALA / DATA / DESENHISTA: LOFT	ESPECIALIDADE/DISCIPLINA/ATIVIDADE: ARQUITETURA E URBANISMO
FISCAL DO CONTRATO: ANDRÉ NASCIMENTO LOPES	RUBRICA: TIPO/ESPECIFICAÇÃO DO DOCUMENTO: DETALHES CONSTRUTIVOS
FISCAL DO CONTRATO: FÚLVIA SOARES COELHO	RUBRICA: TIPO DE OBRA: REFORMA / CLASSE DO PROJETO: PROJETO BÁSICO
GESTOR DO CONTRATO: LUBI NOGUEIRA DE ARAUJO / LEANDRO LABARRERE SOUZA	RUBRICA: SUBSTITUI A: - / SUBSTITUÍDA POR: -
TERMO DE CONTRATO Nº: 0015-EG/2011/0023	CODIFICAÇÃO: VT.06/201.07/04702/01