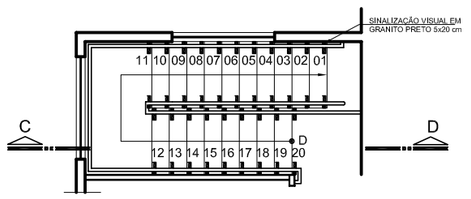

PLANTA BAIXA - ESCADA (ÁREA TÉCNICA)
ESCALA 1:50

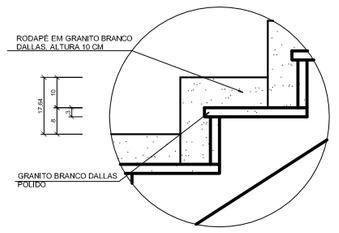

DETALHE 02 - ESCADA (ÁREA TÉCNICA)
ESCALA 1:10

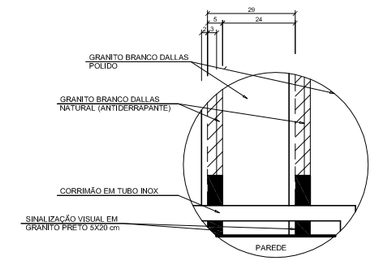

DETALHE 01 - ESCADA (ÁREA TÉCNICA)
ESCALA 1:10

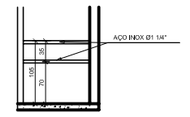

VISTA 1 - PEITORIL ESCADA (ÁREA TÉCNICA)
ESCALA 1:50

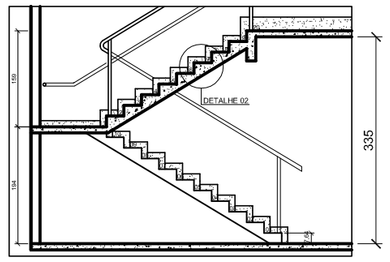

CORTE CD - ESCADA (ÁREA TÉCNICA)
ESCALA 1:50

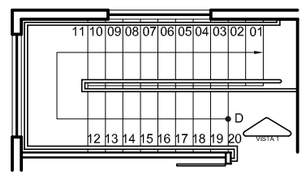

PLANTA BAIXA - PEITORIL ESCADA (ÁREA TÉCNICA)
ESCALA 1:50

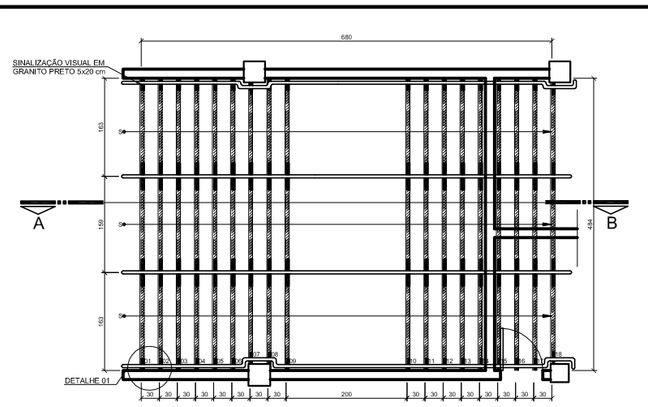

PLANTA BAIXA - ESCADA (SAGUÃO)
ESCALA 1:50

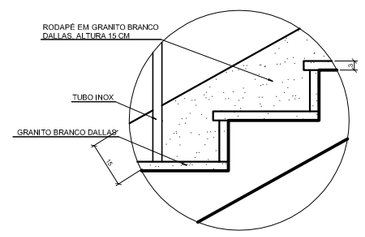

DETALHE 02 - ESCADA (SAGUÃO)
ESCALA 1:10

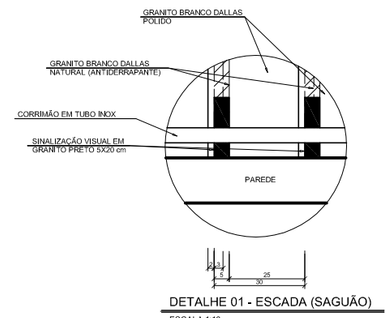

DETALHE 01 - ESCADA (SAGUÃO)
ESCALA 1:10

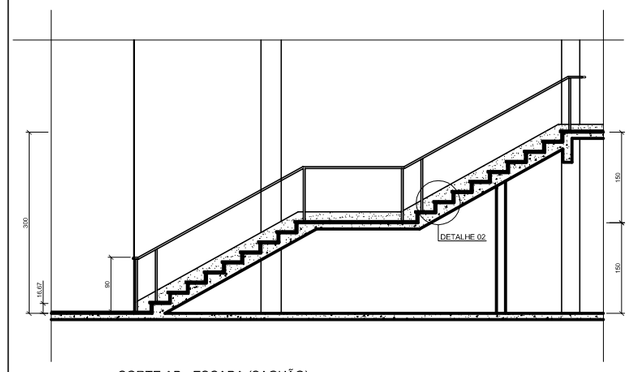

CORTE AB - ESCADA (SAGUÃO)
ESCALA 1:50

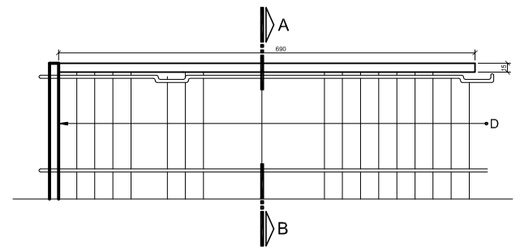

PLANTA BAIXA - PEITORIL ESCADA (SAGUÃO)
ESCALA 1:50

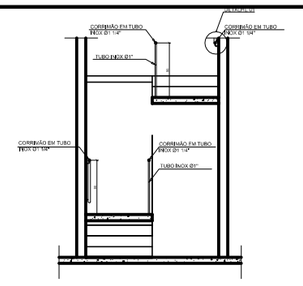

CORTE AB - CORRIMÃO
ESCALA 1:50

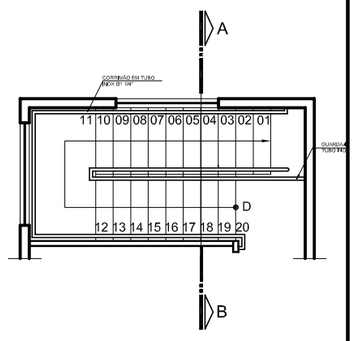

PLANTA BAIXA - CORRIMÃO
ESCALA 1:50

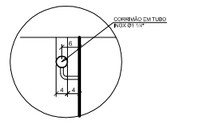

DETALHE 01 - CORRIMÃO
ESCALA 1:10

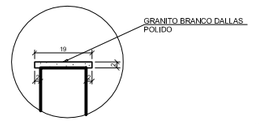

DETALHE 01 - PEITORIL ESCADA (SAGUÃO)
ESCALA 1:10

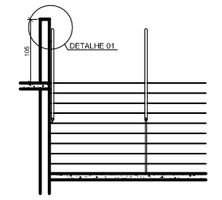

CORTE AB - PEITORIL ESCADA (SAGUÃO)
ESCALA 1:50

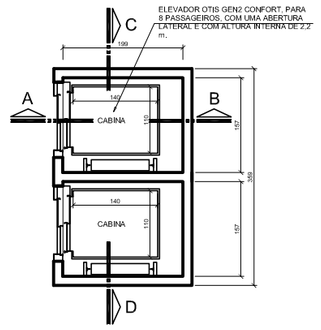

PLANTA BAIXA - ELEVADOR
ESCALA 1:50

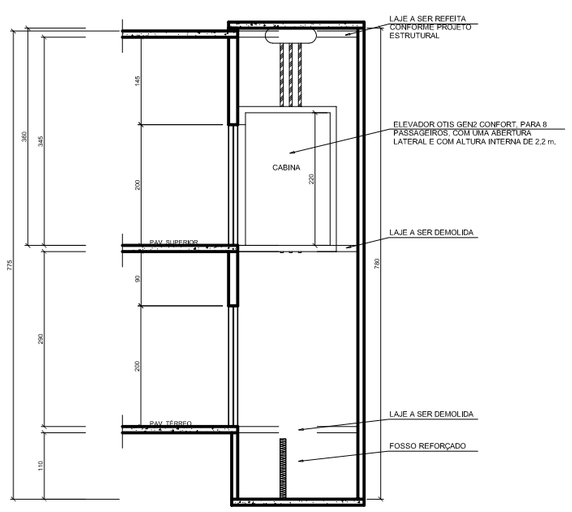

CORTE AB - ELEVADOR
ESCALA 1:50

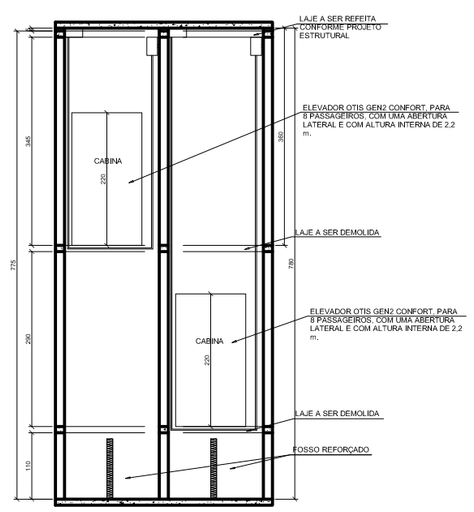

CORTE CD - ELEVADOR
ESCALA 1:50

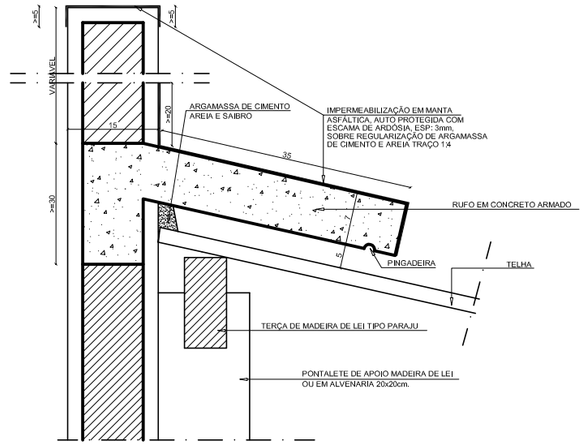

CORTE - RUFO
ESCALA 1:5

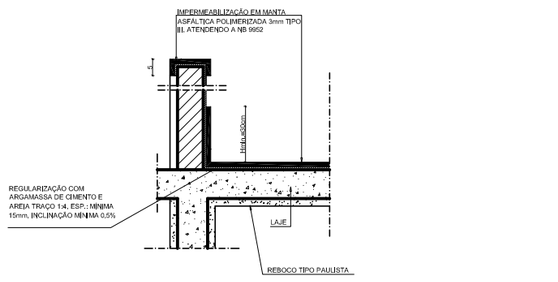

IMPERMEABILIZAÇÃO LAJE APARENTE
ESCALA 1:10

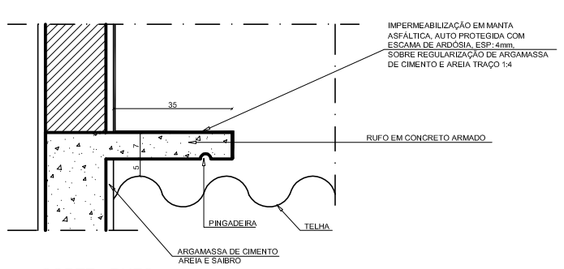

CORTE - RUFO
ESCALA 1:10

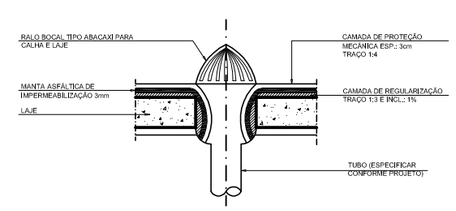

RALO COLETOR DE ÁGUA PLUVIAL
SEM ESCALA

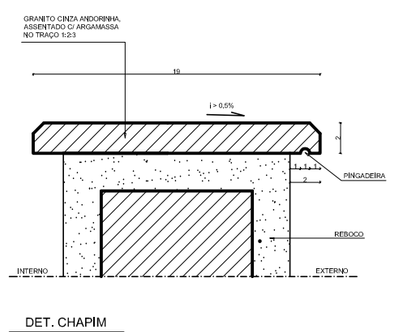

DET. CHAPIM
ESCALA 1:10

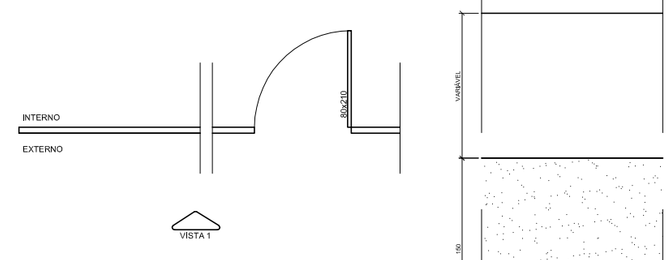

PLANTA BAIXA - DIVISÓRIA DO CHECK-IN
ESCALA 1:25

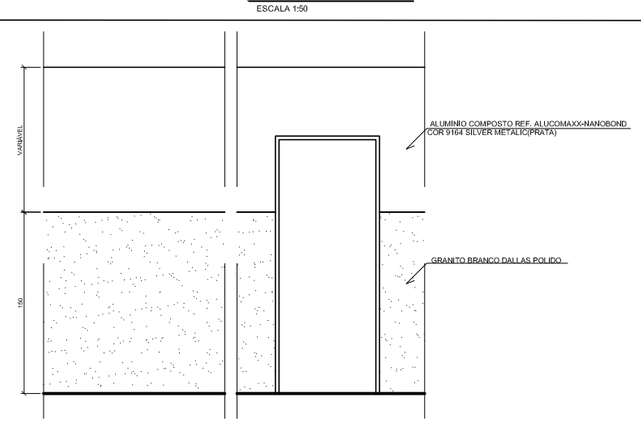

VISTA - DIVISÓRIA DO CHECK-IN
ESCALA 1:25

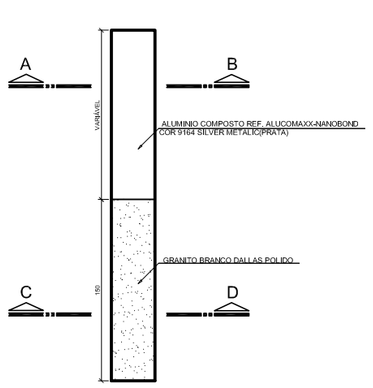

ELEVAÇÃO - PILAR
ESCALA 1:25

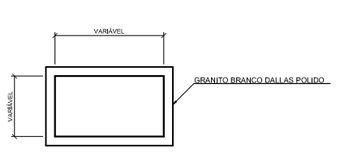

CORTE CD - PILAR
ESCALA 1:10

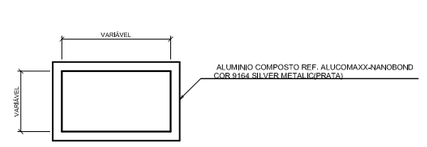

CORTE AB - PILAR
ESCALA 1:10

REV.	MODIFICAÇÃO	DATA	PROJETISTA	DESENHISTA	APROVO

PLANEJAMENTO E CONSULTORIA

Coordenador do Contrato	CREA/UF:	Autor do Projeto/ Resp. Técnico:	CREA/UF:	Conferer:	CREA/UF:
ARQ° MARGARET SIEGLE	4522/D-ES	ARQ° ELISSA M. M. FRINHANHI	5548/D-ES		
Número: 200_PB.ARQ.DE-1012/01		Desenhista: KAROLINA LOFT ARQUITETURA		Escala: INDICADA	Data: 21/11/2011

INFRAERO

SÍTIO	AEROPORTO EURICO AGUIAR SALLES -SBVT
ÁREA DO SÍTIO	TERMINAL DE PASSAGEIROS
ESCALA / DATA / DESENHISTA	LOFT
ESPECIALIDADE/SUBESPECIALIDADE	ARQUITETURA E URBANISMO
FISCAL DO CONTRATO / RUBRICA	ANDRÉ NASCIMENTO LOPES
TIPO/ESPECIFICAÇÃO DO DOCUMENTO	DETALHES CONSTRUTIVOS
FISCAL DO CONTRATO / RUBRICA	FÚLVIA SOARES COELHO
TIPO DE OBRA	REFORMA
CLASSE DO PROJETO	PROJETO BÁSICO
GESTOR DO CONTRATO / RUBRICA	LUIS NOGUEIRA DE ARAUJO LEANDRO LABARRERE SOUZA
SUBSTITUI A	-
SUBSTITUÍDA POR	-
TERMO DE CONTRATO Nº	0015-EG/2011/0023
CODIFICAÇÃO	VT.06/201.07/04700/01