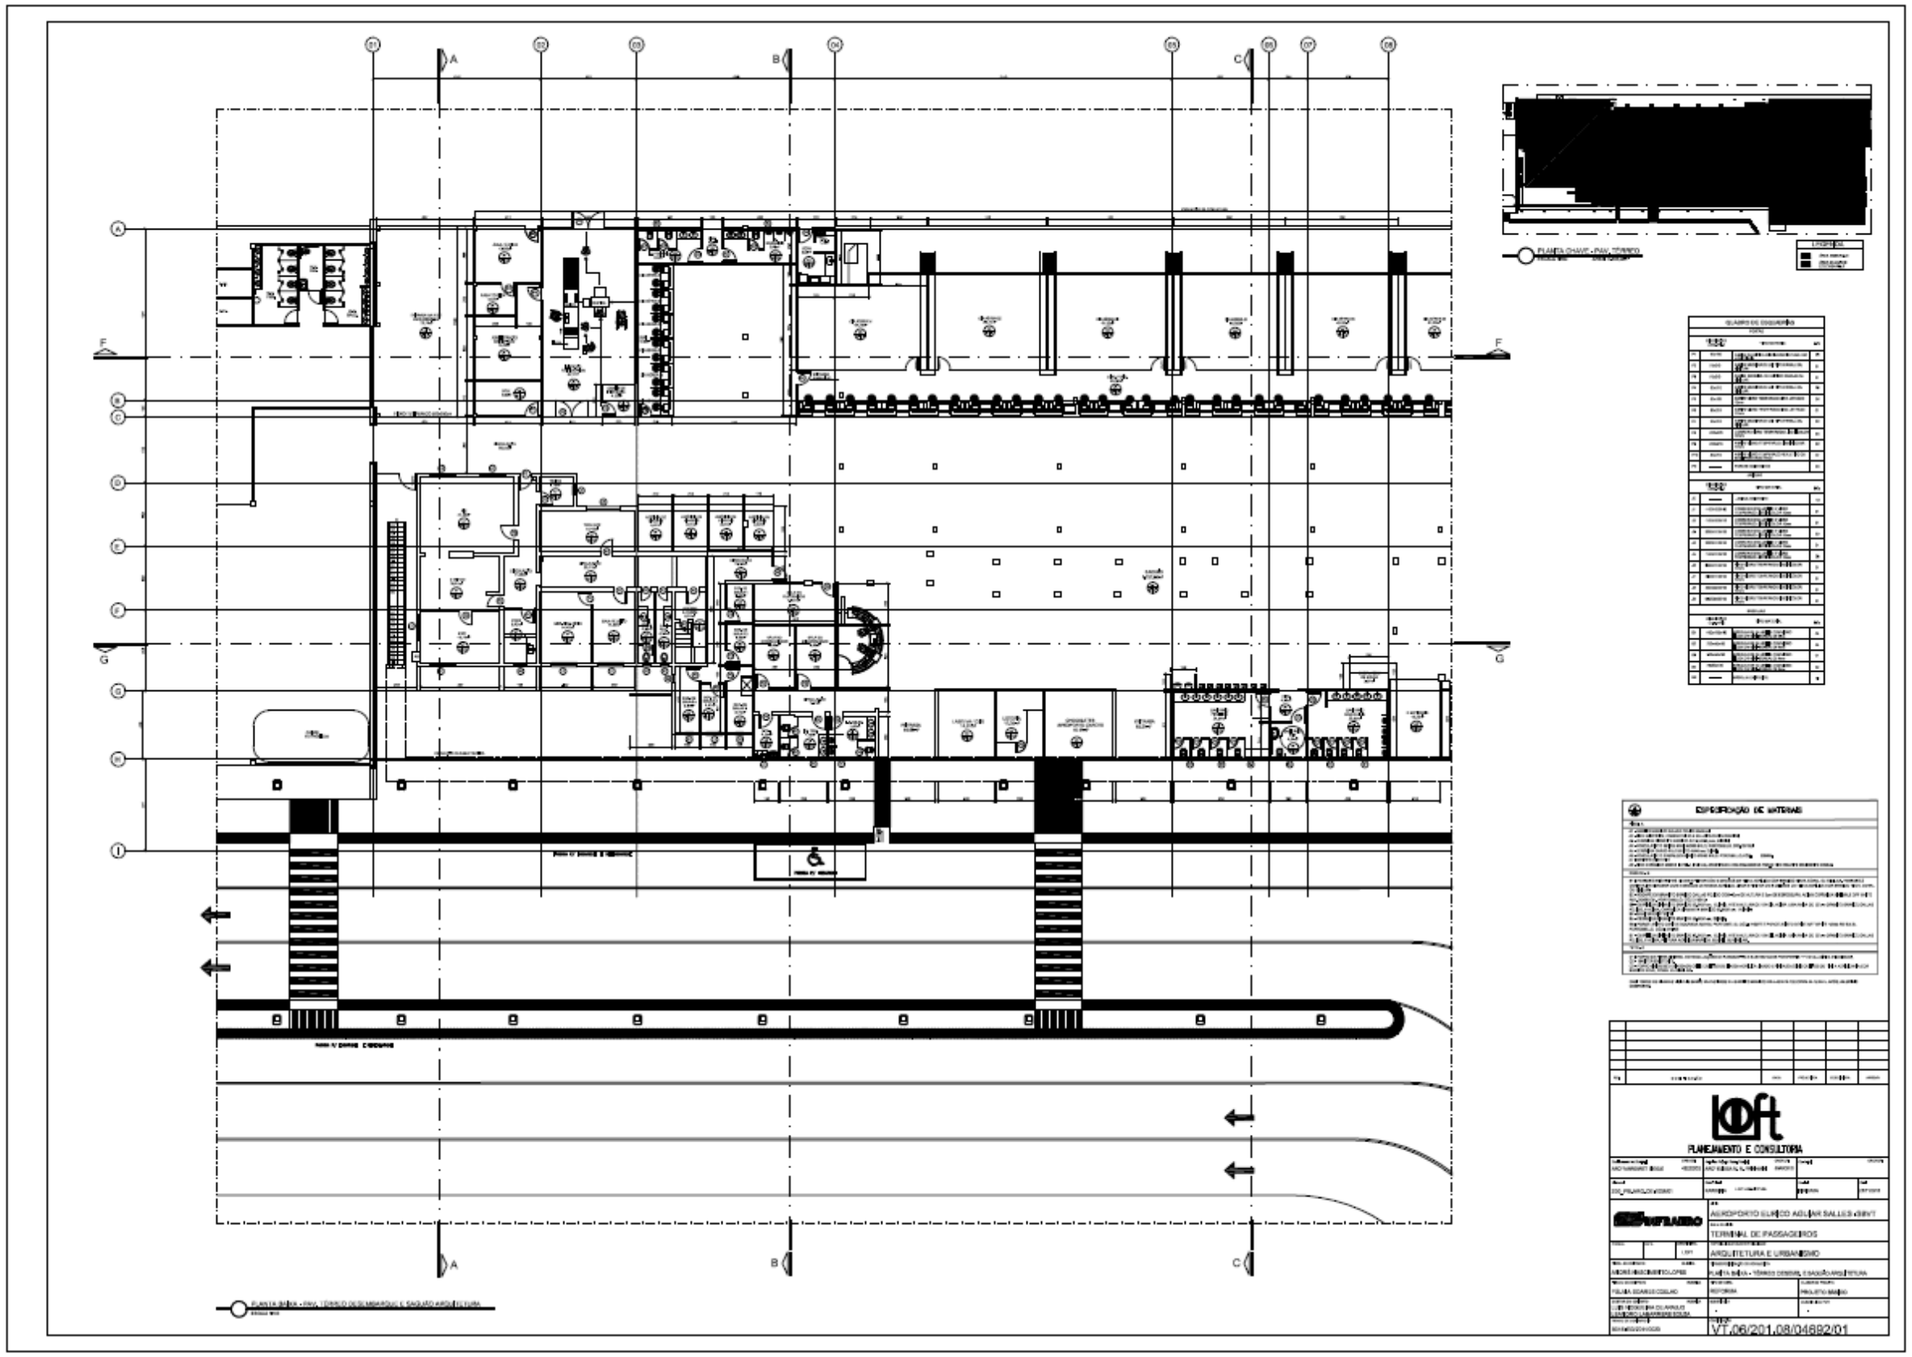

PLANTA CHAVE - PAV. TÉRREO
PLANTA BAIXA - PAV. TÉRREO DESEMBARQUE E SAGUÃO ARQUITETURA
ESPECIFICAÇÃO DE MATERIAIS
PLANEJAMENTO E CONSULTORIA
AEROPORTO ELÍRICO AGUIAR SALLES «BNT
TERMINAL DE PASSAGEIROS
ARQUITETURA E URBANISMO
VT.06/201.08/04692/01