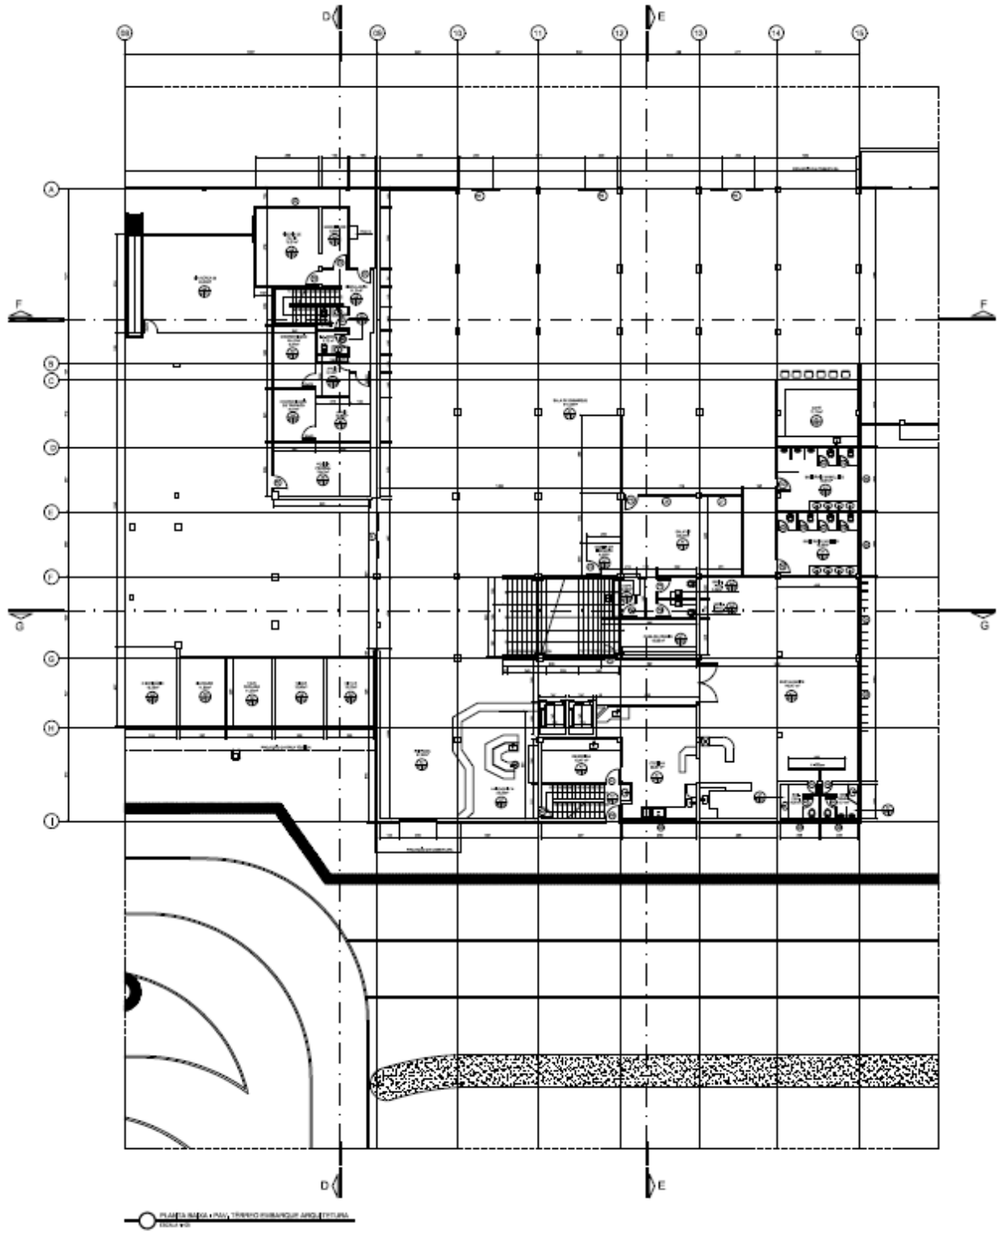

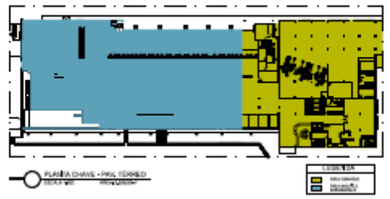

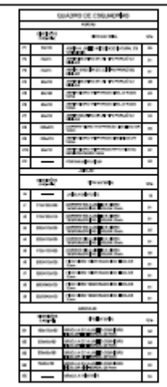

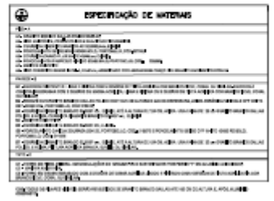

LOFT
PLANEJAMENTO E CONSULTORIA

EMPREENDEDOR	AEROPORTO EURICO AGUIAR SALLES -SBVT
	TERMINAL DE PASSAGEIROS
LOFT	ARQUITETURA E URBANISMO
	PLANTA BAIXA - TÉRREO EMBARQUE MRG E PLANTA CHAVE
	ESCALA: 1/100
	PROJETO GRÁFICO
	1
	VT.06/201.08/04693/01