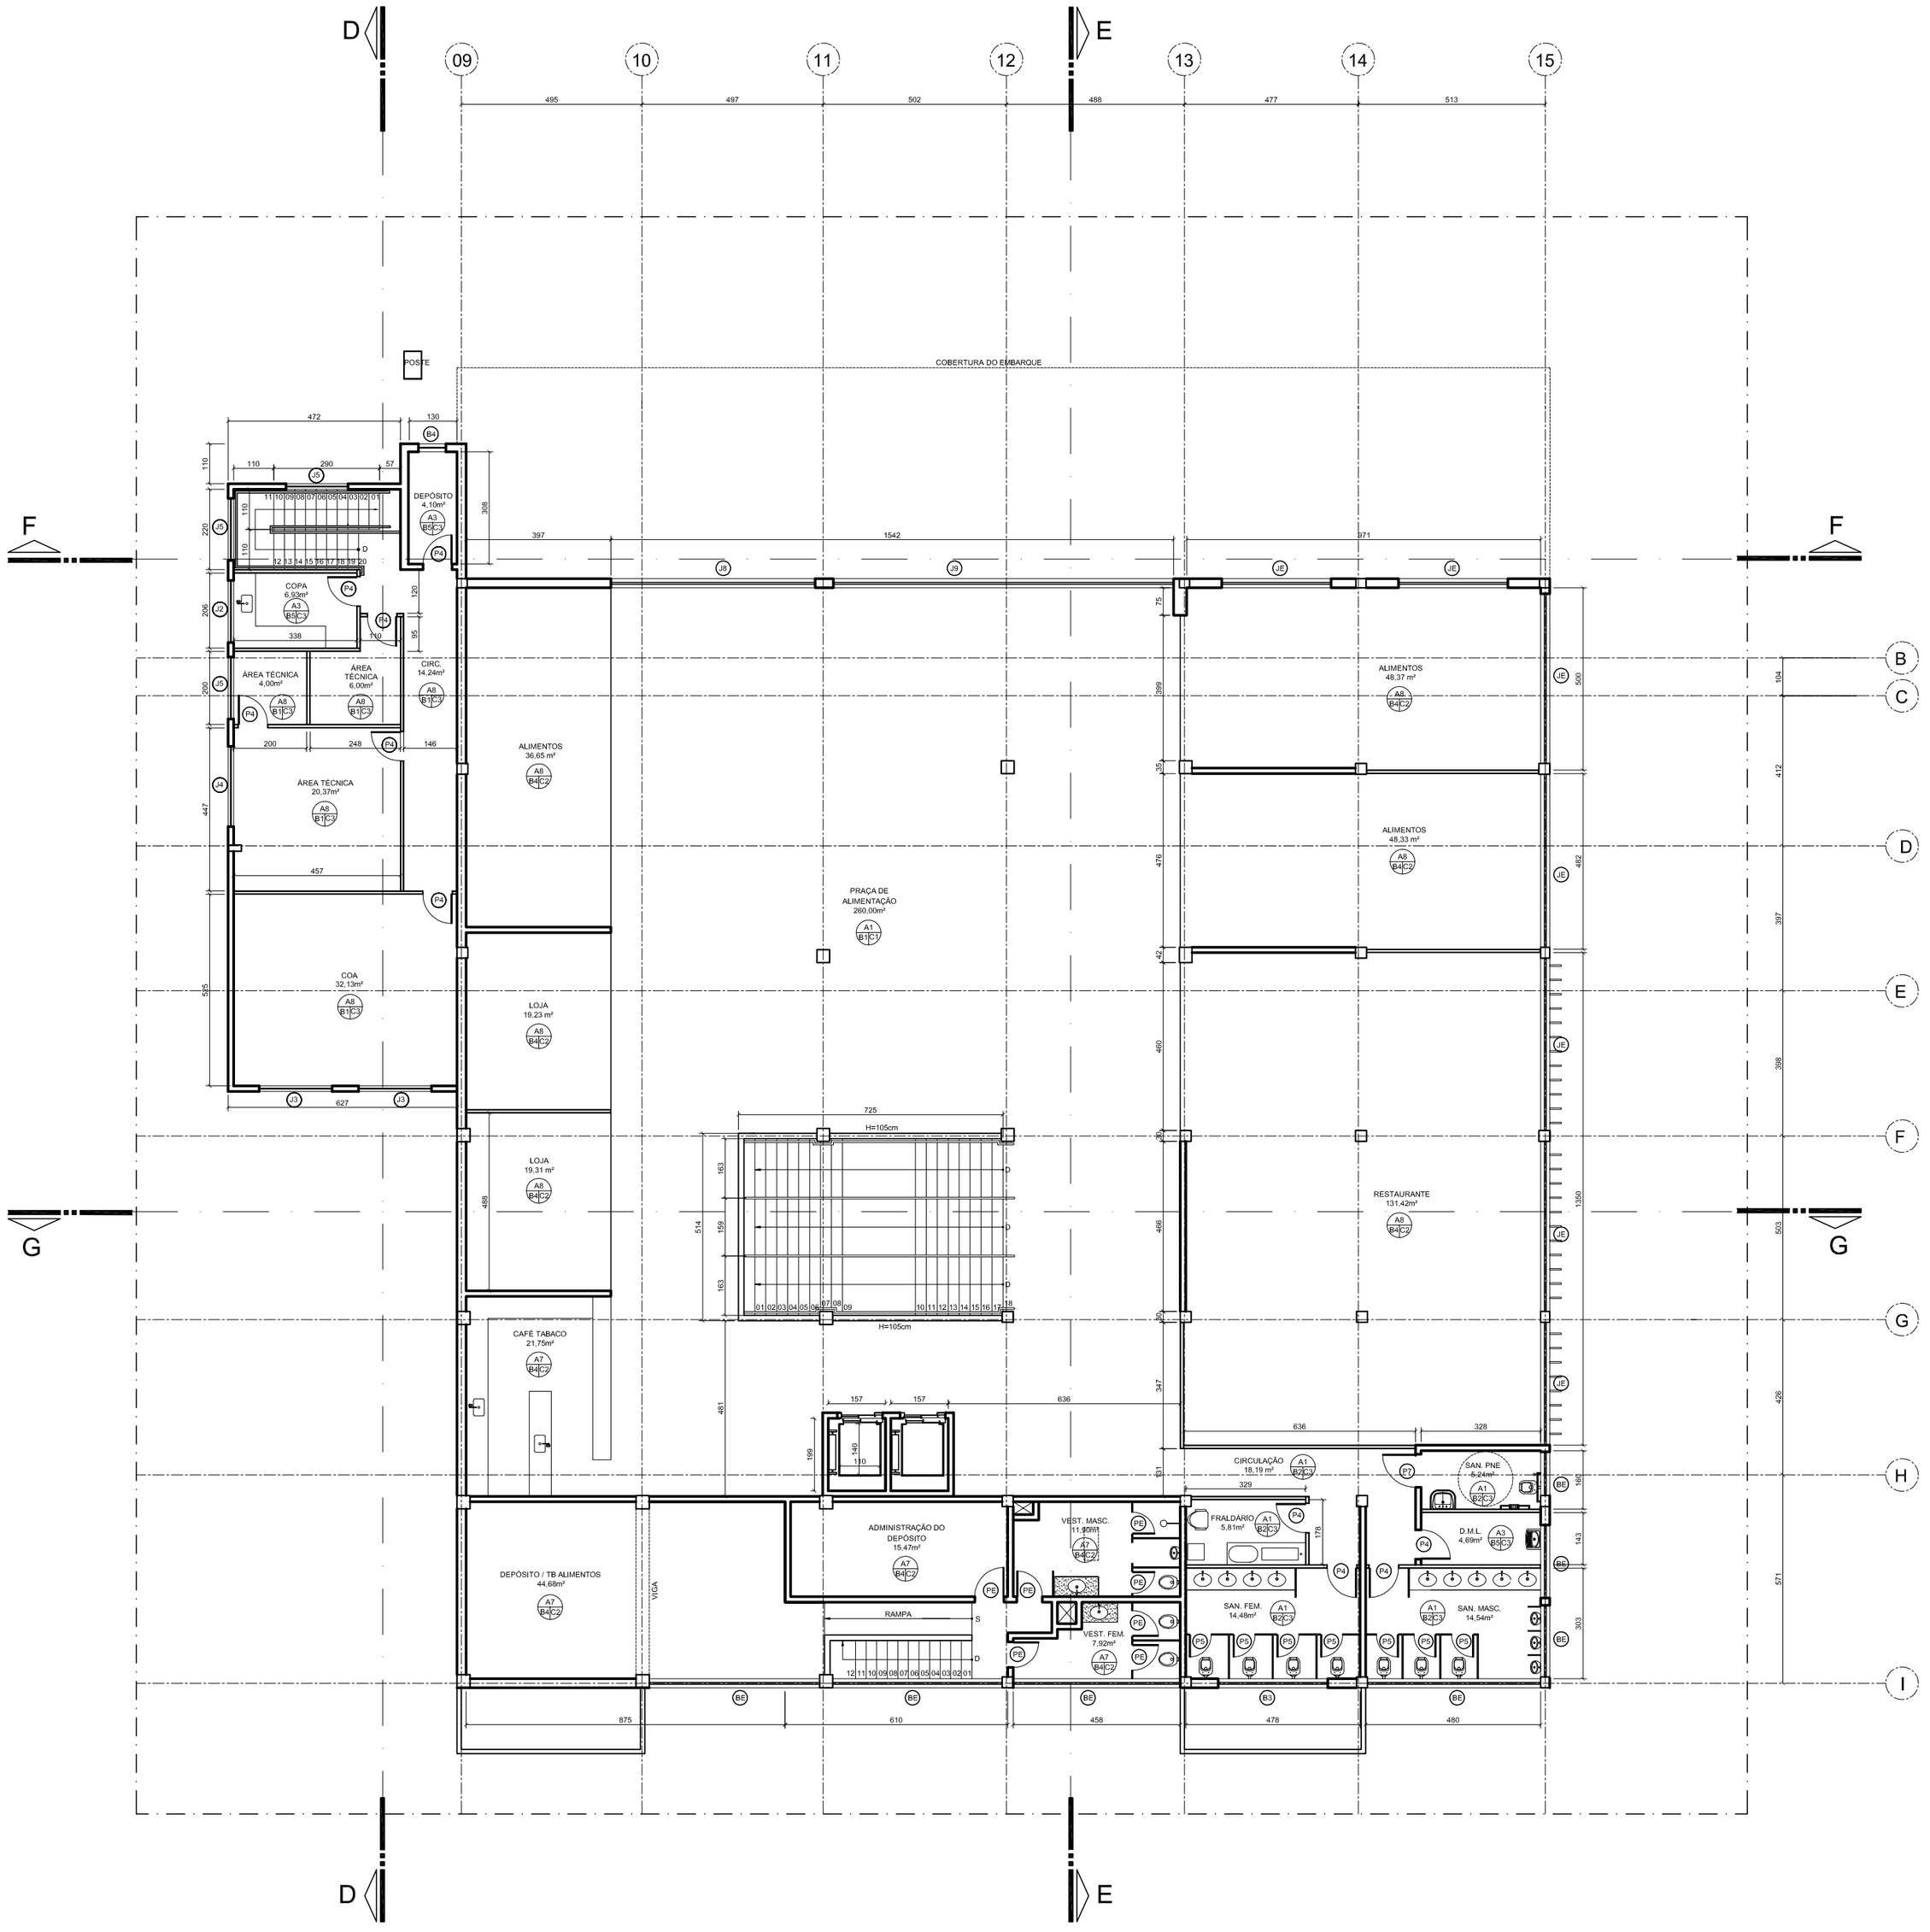

PLANTA BAIXA - PAVIMENTO SUPERIOR ARQUITETURA

ESCALA 1:100

ESPECIFICAÇÃO DE MATERIAIS

PISO - A

A1 - GRANITO BRANCO DALLAS POLIDO 55x55 cmc
A2 - PISO EXISTENTE, PORÉM POLIDO E REJUNTADO NOVAMENTE;
A3 - CERÂMICA DIAMANTE BRANCO AC 32,5X32,5 cm, ELIANE;
A4 - PORCELANATO SENSE BONE 60X60 BOLD, PORTOBELLO, CÓD, 207191E;
A5 - CERÂMICA CARGO PLUS WHITE 45X45 cm, ELIANE,
A6 - PORCELANATO D'AMPEZZO BIANCO 60X60 BOLD, PORTOBELLO, CÓD.: 20988E,
A7 - MANTER EXISTENTE
A8 - PISO CERÂMICO GRESS IA PEI-4, 31x31cm, ASSENTADO COM ARGAMASSA TRAÇO 1:4 E REJUNTE EM CIMENTO COMUM,

PAREDE - B

B1 - PAREDES EXISTENTES LIXAR E PINTAR COM 3 DEMÃOS DE TINTA ACRÍLICA COR BRANCO NEVE, CORAL OU SIMILAR, PAREDES A CONSTRUIR EMASSAR COM 2 DEMÃOS DE MASSA ACRÍLICA, LIXAR E PINTAR CM 3 DEMÃOS DE TINTA ACRÍLICA COR BRANCO NEVE, CORAL OU SIMILAR;
B2 - RODAPÉ EM GRANITO BRANCO DALLAS POLIDO COM 10cm DE ALTURA E 2cm DE ESPESSURA, ACIMA CERÂMICA MINIMALE OFF WHITE RET, 30X60 CM,, PORTOBELLO, CÓD 21591E;
B3 - CERÂMICA DIAMANTE BRANCO 32,5X57 cm, ELIANE, ATÉ A ALTURA DE 124 CM, ACIMA UMA FAIXA DE 22 cm GRANITO BRANCO DALLAS POLIDO, E ACIMA, CERÂMICA DIAMANTE BRANCO 32,5X57 cm, ELIANE;
B4 - MANTER EXISTENTE;
B5 - CERÂMICA DIAMANTE BRANCO 32,5X57 cm, ELIANE,
B6 - PORCELANATO CANELA DOURADA 20X120, PORTOBELLO, CÓD.; 21587E E PORCELANATO SENSE OFF WHITE 10X60 RD BOLD, PORTOBELLO, CÓD.; 21193E
B7 - CERÂMICA DIAMANTE BRANCO 32,5X57 cm, ELIANE, ATÉ A ALTURA DE 124 CM, ACIMA UMA FAIXA DE 22 cm GRANITO BRANCO DALLAS POLIDO, E ACIMA, PINTURA ACRÍLICA BRANCA, SUVINIL OU SIMILAR.

TETO - C

C1 - FORRO DE FIBRA MINERAL EM MODULAÇÕES DE 1250x625 mm E SUSTENTADOS POR PERFIS "T" EM ALUMÍNIO ANODIZADO;
C2 - MANTER EXISTENTE;
C3 - FORRO EM GESSO EMASSADO COM 2 DEMÕES DE MASSA ACRÍLICA LIXADO E PINTADO COM 3 DEMÃOS DE TINTA ACRÍLICA NA COR BRANCO NEVE, CORAL OU SIMILAR.

OBS; TODOS OS PILARES VISÍVEIS SERÃO REVESTIDOS DE GRANITO BRANCO DALLAS ATÉ 150 CM DE ALTURA E, APÓS, **ALUMINIO COMPOSTO.**

QUADRO DE ESQUADRIAS

PORTAS

	DIMENSÕES (Larg.xAlt.)	TIPO/ MATERIAL	QTe
P1	60x160	ABRIR/ ALUMÍNIO ANODIZADO NATURAL EM VENEZIANA	03
P2	75x210	ABRIR/ MADEIRA DE LEI TIPO PARAJÚ OU SIMILAR	01
P3	70x210	ABRIR/ MADEIRA DE LEI TIPO PARAJÚ OU SIMILAR	01
P4	80x210	ABRIR/ MADEIRA DE LEI TIPO PARAJÚ OU SIMILAR	43
P5	60x160	ABRIR/ VIDRO TEMPERADO LISO JATEADO 10mm	24
P6	80x210	ABRIR/ VIDRO TEMPERADO LISO JATEADO 10mm	01
P7	90x210	ABRIR/ MADEIRA DE LEI TIPO PARAJÚ OU SIMILAR	02
P8	200x270	CORRER/ VIDRO TEMPERADO LISO INCOLOR 10mm	04
P9	200x210	ABRIR/ VIDRO TEMPERADO LISO INCOLOR 10mm	02
P10	80x210	ABRIR/ VIDRO TEMPERADO REFLETIVO OU SEMI-PRATEADO 10mm	02
PE	———	PORTAS EXISTENTES	24

JANELAS

	DIMENSÕES (Larg.xAlt.)	TIPO/ MATERIAL	QTe
JE	———	JANELA EXISTENTE	18
J1	110X100X190	CORRER/ EM ALUMÍNIO E VIDRO TEMPERADO LISO INCOLOR 10mm	01
J2	170X100X110	CORRER/ EM ALUMÍNIO E VIDRO TEMPERADO LISO INCOLOR 10mm	01
J3	200X110X100	CORRER/ EM ALUMÍNIO E VIDRO TEMPERADO LISO INCOLOR 10mm	02
J4	220X110X100	CORRER/ EM ALUMÍNIO E VIDRO TEMPERADO LISO INCOLOR 10mm	01
J5	170X110X100	CORRER/ EM ALUMÍNIO E VIDRO TEMPERADO LISO INCOLOR 10mm	03
J6	320X110X100	FIXO/ VIDRO TEMPERADO LISO INCOLOR 10mm	01
J7	230X110X100	FIXO/ VIDRO TEMPERADO LISO INCOLOR 10mm	01
J8	560X245X100	FIXO/ VIDRO TEMPERADO LISO INCOLOR 10mm	01
J9	932X245X100	FIXO/ VIDRO TEMPERADO LISO INCOLOR 10mm	01

BÁSCULAS

	DIMENSÕES (Larg.xAlt.)	TIPO/ MATERIAL	QTe
B1	160x100x190	BÁSCULA DE ALUMÍNIO COM VIDRO INCOLOR MINI-BOREAL DE 4mm	04
B2	200x50x180	BÁSCULA DE ALUMÍNIO COM VIDRO INCOLOR MINI-BOREAL DE 4mm	04
B3	300x50x180	BÁSCULA DE ALUMÍNIO COM VIDRO INCOLOR MINI-BOREAL DE 4mm	01
B4	75x60x150	BÁSCULA DE ALUMÍNIO COM VIDRO INCOLOR MINI-BOREAL DE 4mm	02
BE	———	BÁSCULA EXISTENTE	19

REV.	MODIFICAÇÃO	DATA	PROJETISTA	DESENHISTA	APROVO

LOFT
PLANEJAMENTO E CONSULTORIA

Coordenador do Contrato: ARQ° MARGARET SIEGLE CREA/UF: 4522D/ES	Autor do Projeto/ Resp. Técnico: ARQ° ELISSA M. M. FRINHANHI CREA/UF: 5548D/ES	Co-Autor: CREA/UF:	
Número: 200_PB.ARQ.DE-1006/01	Desenhista: KAROLINA LOFT ARQUITETURA	Escala: INDICADA	Data: 21/11/2011

INFRAERO

SÍTIO	AEROPORTO EURICO AGUIAR SALLES -SBVT
ÁREA DO SÍTIO	TERMINAL DE PASSAGEIROS
ESCALA / DATA / DESENHISTA	LOFT
ESPECIALIDADE/SUBESPECIALIDADE	ARQUITETURA E URBANISMO
FISCAL DO CONTRATO / RUBRICA	ANDRÉ NASCIMENTO LOPES
TIPO/ESPECIFICAÇÃO DO DOCUMENTO	PLANTA BAIXA - SUPERIOR ARQUITETURA
FISCAL DO CONTRATO / RUBRICA	FÚLVIA SOARES COELHO
TIPO DE OBRA	REFORMA
CLASSE DO PROJETO	PROJETO BÁSICO
GESTOR DO CONTRATO / RUBRICA	LUIS NOGUEIRA DE ARAUJO LEANDRO LABARRERE SOUZA
SUBSTITUI A	-
SUBSTITUÍDA POR	-
TERMO DE CONTRATO Nº	0015-EG/2011/0023
CODIFICAÇÃO	VT.06/201.08/04694/01