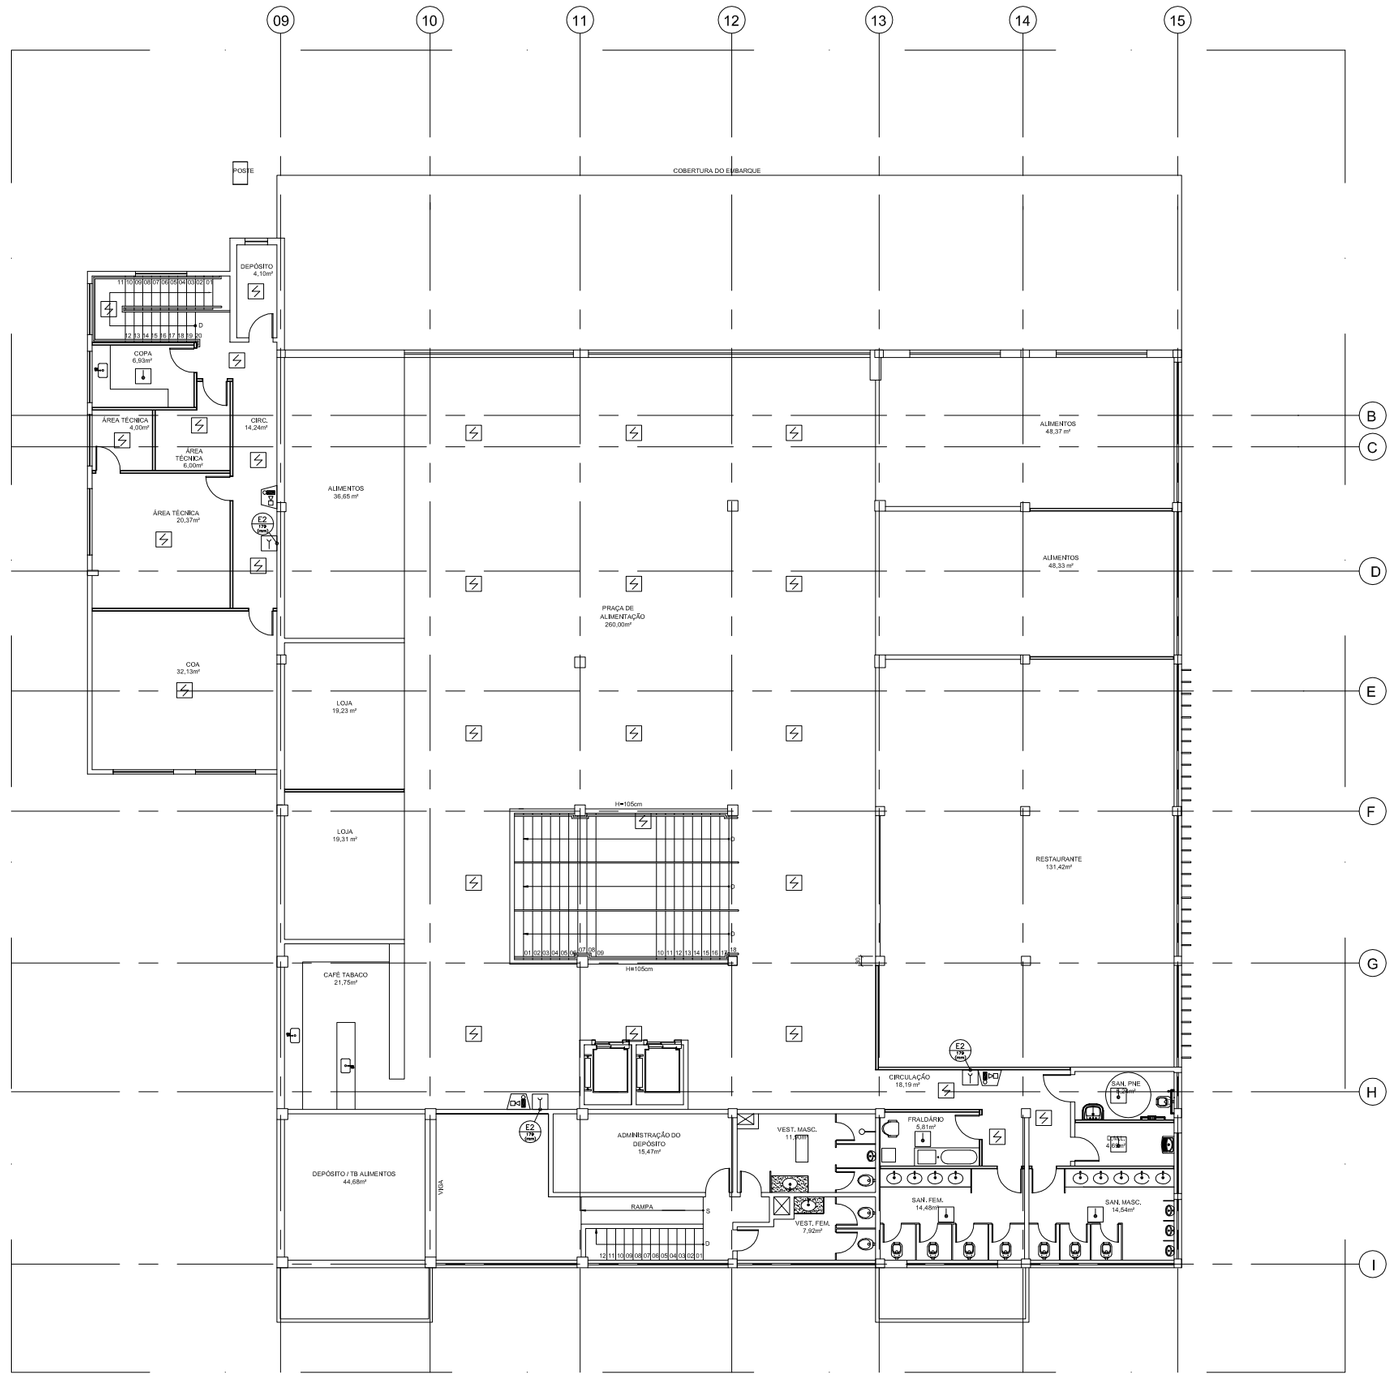

PLANTA BAIXA PAVIMENTO SUPERIOR - SISTEMA DE DETECÇÃO
ESCALA 1:100

NORMA	MEDIDAS DE SEGURANÇA	ÁREAS APLICADAS
PAVIMENTO SUPERIOR		
NT 17/2010	SISTEMA DE DETECÇÃO E ALARME DE INCÊNDIO	TODA A EDIFICAÇÃO

SIMBOL.	DESCRIÇÃO	QUANT.
PAVIMENTO SUPERIOR		
T	ACIONADOR MANUAL DO SISTEMA DE DETECÇÃO E ALARME	03
	DETECTOR PONTUAL DE FUMAÇA TIPO ÓTICO	27
	DETECTOR PONTUAL DE TEMPERATURA TIPO TERMOVELOCIMÉTRICO	06
	DETECTOR PONTUAL DE FUMAÇA TIPO ÓTICO ENTRE FORRO	27
	DETECTOR PONTUAL DE TEMPERATURA TIPO TERMOVELOCIMÉTRICO ENTRE FORRO	06
D4	CENTRAL DE DETECÇÃO E ALARME	00
	AVISADOR SONORO E VISUAL	03
	SIMBOLOGIA PARA IDENTIFICAÇÃO DE PLACAS	
	CÓDIGO	
	DIMENSÕES (LARGURA/ALTURA OU LARGURA OU DIÂMETRO)	
CÓDIGO	SIGNIFICADO	
E2	COMANDO MANUAL DE ALARME OU BOMBA DE INCÊNDIO	

PLACAS DE ORIENTAÇÃO PAVIMENTO SUPERIOR	QUANT.
COMANDO MANUAL DE ALARME OU BOMBA DE INCÊNDIO	03

REV.	MODIFICAÇÃO	DATA	PROJETISTA	DESENHISTA	APROVO.

PLANEJAMENTO E CONSULTORIA

Coordenador do Contrato / CREA/UF: ARQ° MARGARET SIEGLE 4522/DES	Autor do Projeto Resp. Técnico / CREA/UF: ARQ° ELISSA M. M. FRINHANHI 5548/DES	Conf.Autor / CREA/UF:	
Número: 200_PB.CLSD.DE-7002/01	Desenhista: LUDMILA CAMPO / CAMILA SCHROEDER	Escala: INDICADA	Data: 21/11/2011

INFRAERO

SÍTIO	AEROPORTO EURICO AGUIAR SALLES -SBVT
ÁREA DO SÍTIO	TERMINAL DE PASSAGEIROS
ESCALA / DATA / DESENHISTA	LOFT
ESPECIALIDADE/SUBESPECIALIDADE	SCIP - SISTEMA DE DETECÇÃO
FISCAL DO CONTRATO / RUBRICA	ANDRÉ NASCIMENTO LOPES
TIPO/ESPECIFICAÇÃO DO DOCUMENTO	PLANTA BAIXA PAV. SUPERIOR - SISTEMA DE DETECÇÃO
FISCAL DO CONTRATO / RUBRICA	FÚLVIA SOARES COELHO
TIPO DE OBRA	REFORMA
CLASSE DO PROJETO	PROJETO BÁSICO
GESTOR DO CONTRATO / RUBRICA	LUIS NOGUEIRA DE ARAUJO LEANDRO LABARRERE SOUZA
SUBSTITUÍ A:	-
SUBSTITUÍDA POR:	-
TERMO DE CONTRATO Nº	0015-EG/2011/0023
CODIFICAÇÃO	VT.06/600.00/04849/01