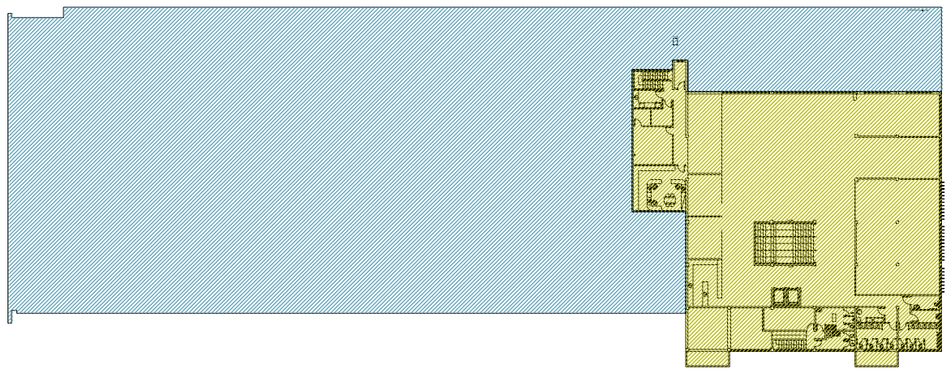

PLANTA CHAVE - PAV. SUPERIOR
ESCALA 1:500

LEGENDA
- PVTO. SUPERIOR
- COBERTURA PVTO TERREO

SIMBOLOGIA ELETRICA

SIMBOLOS	DESCRIÇÃO
	CABOS OU CABINHOS FASE, NEUTRO, RETORNO E TERRA. CONFORME SUB-ITENS DO ITEM 11.3.9 DA PLANILHA ORÇAMENTÁRIA.
	ELETROCALHA PERFURADA, GALVANIZADA A FOGO TIPO "C", COM TAMPA LISA DE PRESSÃO, 150x50mm. E CONEXÕES CONFORME SUB-ITENS ESPECIFICOS DO ITEM 11.3.6 DA PLANILHA ORÇAMENTÁRIA.
	PERFILADO GALVANIZADO A FOGO, PERFURADO, SEM TAMPA, DIMENSÕES: 38x38mm / 76x38mm E CONEXÕES CONFORME SUB-ITENS ESPECIFICOS 11.3.6.38 E 11.3.6.39 DA PLANILHA ORÇAMENTÁRIA.
	CAIXA E PASSAGEM EM LIGA DE ALUMÍNIO SILÍCIO, COM TAMPA, DIMENSÕES: 15x15x10cm CONFORME SUB-ITEM 11.3.11.3 DA PLANILHA ORÇAMENTÁRIA.
	QUADRO DE DISTRIBUIÇÃO DO TIPO COMANDO, USO SEMI-EMBUTIDO, CONFORME SUB-ITENS ESPECIFICOS DO ITEM 11.3.1 DA PLANILHA ORÇAMENTÁRIA.
	CABO FLEXIVEL 3#2,5mm² 750V COM PLUGUE E PROLONGADOR 2P+T CONFORME SUB-ITENS 11.3.9.19 E 11.3.3.3 DA PLANILHA ORÇAMENTÁRIA.
	ELETRODUTO EM AÇO GALVANIZADO ELETROLITICO TIPO SEMI-PESADO COM CONEXÕES, USO APARENTE CONFORME SUB-ITENS ESPECIFICOS DE 11.3.7.6 A 11.3.7.11 DA PLANILHA ORÇAMENTÁRIA.
	ELETRODUTO EM PVC RIGIDO ROSCÁVEL COM CONEXÕES, USO EMBUTIDO EM ALVENARIA CONFORME SUB-ITENS ESPECIFICOS DE 11.3.7.1 A 11.3.7.5 DA PLANILHA ORÇAMENTÁRIA.
	ELETRODUTO EM PVC RIGIDO ROSCÁVEL COM CONEXÕES, USO EMBUTIDO NO PISO ACABADO CONFORME SUB-ITENS ESPECIFICOS DE 11.3.7.1 A 11.3.7.5 DA PLANILHA ORÇAMENTÁRIA.
	DOIS ESPELHOS COM CAIXAS 4x2" DE PVC COM DUAS TOMADAS 2P+T-20A/250V, NBR14136. ALTURAS 30 E 110cm RESPECTIVAMENTE CONFORME SUB-ITENS ESPECIFICOS 11.3.11.1 E 11.3.3.1 DA PLANILHA ORÇAMENTÁRIA. USO ESPECIFICO E GERAL, EMBUTIDAS EM ALVENARIA.
	DOIS ESPELHOS COM CAIXAS 4x2" DE PVC COM DUAS TOMADAS 2P+T-20A/250V, NBR14136. ALTURAS 30 E 110cm RESPECTIVAMENTE CONFORME SUB-ITENS ESPECIFICOS 11.3.11.1 E 11.3.3.1 DA PLANILHA ORÇAMENTÁRIA. USO GERAL, EMBUTIDAS EM ALVENARIA.
	DOIS ESPELHOS COM CAIXAS 4x2" DE PVC COM DUAS TOMADAS 2P+T-20A/250V, NBR14136. ALTURAS 30cm CONFORME SUB-ITENS ESPECIFICOS 11.3.11.1 E 11.3.3.1 DA PLANILHA ORÇAMENTÁRIA. USO GERAL, EMBUTIDAS EM ALVENARIA.
	DOIS ESPELHOS COM CAIXAS 4x2" DE PVC COM DUAS TOMADAS 2P+T-20A/250V, NBR14136. ALTURAS 110cm CONFORME SUB-ITENS ESPECIFICOS 11.3.11.1 E 11.3.3.1 DA PLANILHA ORÇAMENTÁRIA. USO GERAL, EMBUTIDAS EM ALVENARIA.
	DOIS ESPELHOS COM CAIXAS 4x2" DE PVC COM DUAS TOMADAS 2P+T-20A/250V, NBR14136. ALTURA 30cm RESPECTIVAMENTE CONFORME SUB-ITENS ESPECIFICOS 11.3.11.1 E 11.3.3.1 DA PLANILHA ORÇAMENTÁRIA. USO ESPECIFICO E GERAL, EMBUTIDAS EM ALVENARIA.
	ESPELHO COM CAIXA 4x2" DE PVC COM TOMADA 2P+T-20A/250V, NBR14136. ALTURA 30cm CONFORME SUB-ITENS ESPECIFICOS 11.3.11.1 E 11.3.3.1 DA PLANILHA ORÇAMENTÁRIA. USO ESPECIFICO, EMBUTIDA EM ALVENARIA.
	ESPELHO COM CAIXA 4x2" DE PVC COM TOMADA 2P+T-20A/250V, NBR14136. ALTURA 30cm CONFORME SUB-ITENS ESPECIFICOS 11.3.11.1 E 11.3.3.1 DA PLANILHA ORÇAMENTÁRIA. USO GERAL, EMBUTIDA EM ALVENARIA.
	ESPELHO COM CAIXA 4x2" DE PVC COM TOMADA 2P+T-20A/250V, NBR14136. ALTURA 110cm CONFORME SUB-ITENS ESPECIFICOS 11.3.11.1 E 11.3.3.1 DA PLANILHA ORÇAMENTÁRIA. USO GERAL, EMBUTIDA EM ALVENARIA.
	DOIS ESPELHOS COM CAIXAS 4x2" TIPO CONDULETE EM LIGA DE ALUMÍNIO COM DUAS TOMADAS 2P+T-20A/250V, NBR14136. ALTURAS 30cm RESPECTIVAMENTE CONFORME SUB-ITENS ESPECIFICOS 11.3.2.1 E 11.3.3.2 DA PLANILHA ORÇAMENTÁRIA. USO ESPECIFICO E GERAL, SOBREPOSTAS EM GUICHÊS.
	ESPELHO COM CAIXA 4x2" TIPO CONDULETE EM LIGA DE ALUMÍNIO COM TOMADA 2P+T-20A/250V, NBR14136. ALTURA 30cm RESPECTIVAMENTE CONFORME SUB-ITENS ESPECIFICOS 11.3.2.1 E 11.3.3.2 DA PLANILHA ORÇAMENTÁRIA. USO GERAL, SOBREPOSTA EM ALVENARIA DE BLOCOS, GESSO ACARTONADO OU DIVISÓRIA NAVAL.
	ESPELHO COM FURO E CAIXA 4x2" TIPO CONDULETE EM LIGA DE ALUMINIO, ALTURA 20cm ACIMA DO FORRO CONFORME SUB-ITEM ESPECIFICO 11.3.2.1 DA PLANILHA ORÇAMENTÁRIA. USO PARA SAIDA DE ALIMENTAÇÃO DE RETORNO DE CLIMATIZAÇÃO,
	ESPELHO COM CAIXA 4x2" TIPO CONDULETE EM LIGA DE ALUMÍNIO COM TOMADA 2P+T-20A/250V, NBR14136. NO TETO CONFORME SUB-ITENS ESPECIFICOS 11.3.2.1 E 11.3.3.2 DA PLANILHA ORÇAMENTÁRIA. USO PARA ALIMENTAÇÃO DE EQUIPAMENTO DE VÍDEO EM GERAL.
	ESPELHO COM CAIXA 4x2" TIPO CONDULETE EM LIGA DE ALUMÍNIO COM TOMADA 2P+T-20A/250V, NBR14136. NO TETO CONFORME SUB-ITENS ESPECIFICOS 11.3.2.1 E 11.3.3.2 DA PLANILHA ORÇAMENTÁRIA. USO PARA ALIMENTAÇÃO DE TOTEM.
	DOIS ESPELHOS COM CAIXAS 4x2" TIPO CONDULETE EM LIGA DE ALUMÍNIO COM TOMADAS 2P+T-20A/250V, NBR14136. NO TETO CONFORME SUB-ITENS ESPECIFICOS 11.3.2.1 E 11.3.3.2 DA PLANILHA ORÇAMENTÁRIA. USO PARA ALIMENTAÇÃO DE EQUIPAMENTOS DE VÍDEO EM GERAL.
	DOIS ESPELHOS EM CAIXA DE LIGA DE ALUMÍNIO SILÍCIO 10x10x6cm COM DUAS TOMADAS 2P+T-20A/250V, NBR14136. EMBUTIDA NO PISO CONFORME SUB-ITENS ESPECIFICOS 11.3.11.4 E 11.3.3.1 DA PLANILHA ORÇAMENTÁRIA. USO ESPECIFICO E GERAL.
	CONDULETE EM LIGA DE ALUMÍNIO SILÍCIO, DIMENSÕES DE ACORDO COM TUBULAÇÕES, CONFORME SUB-ITENS ESPECIFICOS 11.3.2.1 A 11.3.2.7 DA PALNILHA ORÇAMENTÁRIA.

NOTAS:

1 – OS ELEVADORES NÃO INCLUINDO PARA FORÇA SERÃO DE 4#
2 – OS ELEVADORES APARENTE SERÃO EM PVC E OS EMBUTIDOS NO PISO OU PAREDE SERÃO DO TIPO PVC RIGIDO
3 – PARA FIAÇÃO DOS CIRCUITOS USE BANDEIRA DE CORES
4 – TODOS ELEVADORES SEM EXCEÇÃO DEVERÃO TER APARE COM RD SEM EMENDA
5 – OS CABOS ALIMENTADORES DOS ÁREAS EXTERNAS SERÃO CLASSE 1KV SINGELO PRETO#6
6 – TODAS TOMADAS DEVERÃO SER INSTALADAS COM TERRA (2P+T)
7 – TODOS ELEVADORES TERÃO BUCHA E ARRUELA NAS EXTREMIDADES DOS CANOS
8 – OS CONDUTORES ELETRICOS DEVERÃO SER DO TIPO ANTIMIX, ISOLAÇÃO 750V/PVC COM BITOLA MÍNIMA DE 2,5mm² FIAÇÃO
9 – OS ELEVADORES METÁLICOS DEVERÃO SER ATERRADOS
10 – OS REATORES PARA LUMINÁRIA FLUORESCENTE DEVERÃO SER DE ALTO FATOR DE POTÊNCIA. E DE PARTIDA RÁPIDA
11 – AS LUMINÁRIAS COM LÂMPADA FLUORESCENTE COMPACTAS (PL, DULUX) DEVERÃO TER O SEU FATOR DE POTÊNCIA CORRIGIDO ATRAVÉS DE CAPACITOR ESPECIFICADO NO REATOR
12 – DEVERÁ SER OBSERVADO AS SEGUINTES CORES
- FASE 1 – BRANCO — NEUTRO – AZUL
- FASE 2 – PRETO — TERRA – VERDE
- FASE 3 – VERMELHO — RETORNO – AMARELO

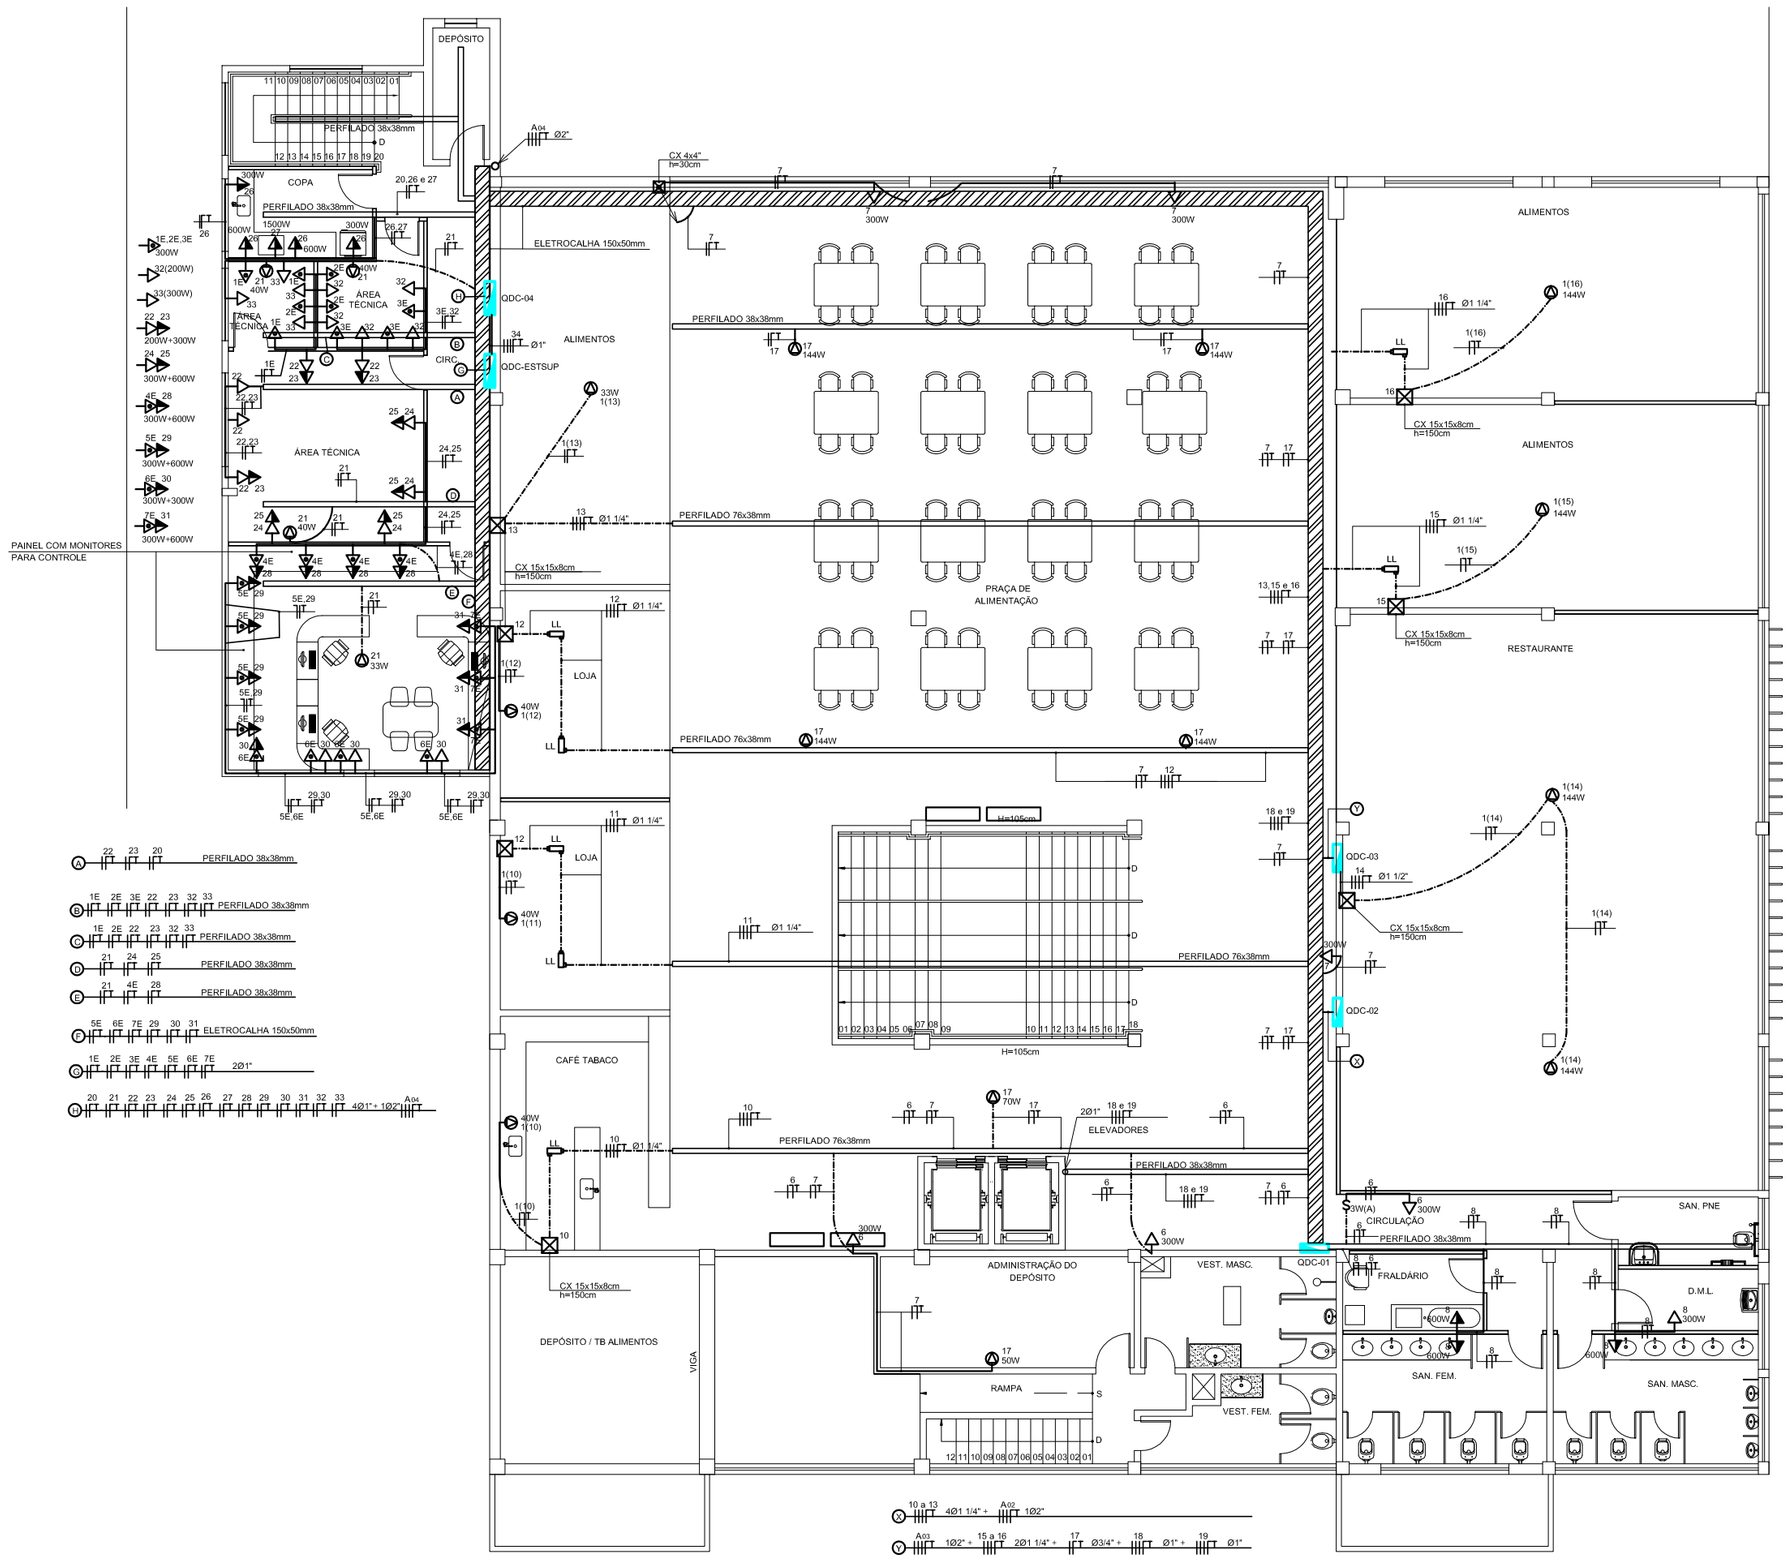

PLANTA BAIXA - PAVIMENTO SUPERIOR
ESCALA 1:100

REV.	MODIFICAÇÃO	DATA	PROJETISTA	DESENHISTA	APROVO
0	EMISSÃO INICIAL	25/10/2011	WATTSON	CHUBER	WATTSON

PLANEJAMENTO E CONSULTORIA

Coordenador do Contrato:	CREA/UF:	Autor do Projeto/ Resp. Técnico:	CREA/UF:	Co-Autor:	CREA/UF:
ARQ° MARGARET SIEGLE	4522D/ES	WATTSON MUNIZ LIMA JUNIOR	4198D/ES		
Número:		Desenhista:		Escala:	Data:
200_PB.ELE.DE-4006/01		CHUBER LOFT ARQUITETURA		INDICADA	25/10/2011

INFRAERO

SITIO: AEROPORTO EURICO AGUIAR SALLES -SBVT
ÁREA DO SITIO: TERMINAL DE PASSAGEIROS
ESCALA: | DATA: | DESENHISTA: LOFT
ESPECIALIDADE/SUBESPECIALIDADE: SISTEMAS ELÉTRICOS
FISCAL DO CONTRATO / RUBRICA: ANDRÉ NASCIMENTO LOPES
TIPO/ESPECIFICAÇÃO DO DOCUMENTO: PLANTA BAIXA - TOMADAS PAVTO. SUPERIOR
FISCAL DO CONTRATO / RUBRICA: FÚLVIA SOARES COELHO
TIPO DE OBRA: REFORMA
CLASSE DO PROJETO: PROJETO BÁSICO
GESTOR DO CONTRATO / RUBRICA: LUIS NOGUEIRA DE ARAUJO, LEANDRO LABARRERE SOUZA
SUBSTITUI A: -
SUBSTITUÍDA POR: -
TERMO DE CONTRATO Nº: 0015-EG/2011/0023
CODIFICAÇÃO: VT . 06 / 400.08 / 04772 / 01