NOTAS:

1 – OS ELETRODUTOS NÃO DECLARADOS PARA FORÇA SERÃO DE ø1"
2 – OS ELETRODUTOS APARENTE SERÃO EM ø1" E OS EMBUTIDOS NO PISO OU PAREDE SERÃO DO TIPO PVC RÍGIDO
3 – PARA FIAÇÃO DOS CIRCUITOS VER DIAGRAMA DE QUADROS
4 – TODOS ELETRODUTOS SEM FIAÇÃO DEVERÃO TER ARAME GUIA NO SEU INTERIOR
5 – OS CABOS ALIMENTADORES NAS ÁREAS EXTERNAS SERÃO CLASSE 1kV SINTENAX PRYSMIAN
6 – TODAS TOMADAS DEVERÃO SER INSTALADAS COM TERRA (2P+T)
7 – TODOS ELETRODUTOS TERÃO BUCHA E ARRUELA NAS EXTREMIDADES DAS CAIXAS
8 – OS CONDUTORES ELÉTRICOS DEVERÃO SER DO TIPO AFUMEX, ISOLAÇÃO 750V/70ºC COM BITOLA MÍNIMA DE 2,5mm² PRYSMIAN
9 – OS ELEMENTOS METÁLICOS DEVERÃO SER ATERRADOS
10 – OS REATORES PARA LUMINÁRIA FLUORESCENTE DEVERÃO SER DE ALTO FATOR DE POTÊNCIA E DE PARTIDA RÁPIDA
11 – AS LUMINÁRIAS COM LÂMPADA FLUORESCENTE COMPACTAS (PL, DULUX) DEVERÃO TER O SEU FATOR DE POTÊNCIA CORRIGIDO ATRAVÉS DE CAPACITOR ESPECIFICADO NO REATOR
12 – DEVERÁ SER OBSERVADO AS SEGUINTES CORES

FASE 1 – BRANCO	NEUTRO – AZUL
FASE 2 – PRETO	TERRA – VERDE
FASE 3 – VERMELHO	RETORNO – AMARELO

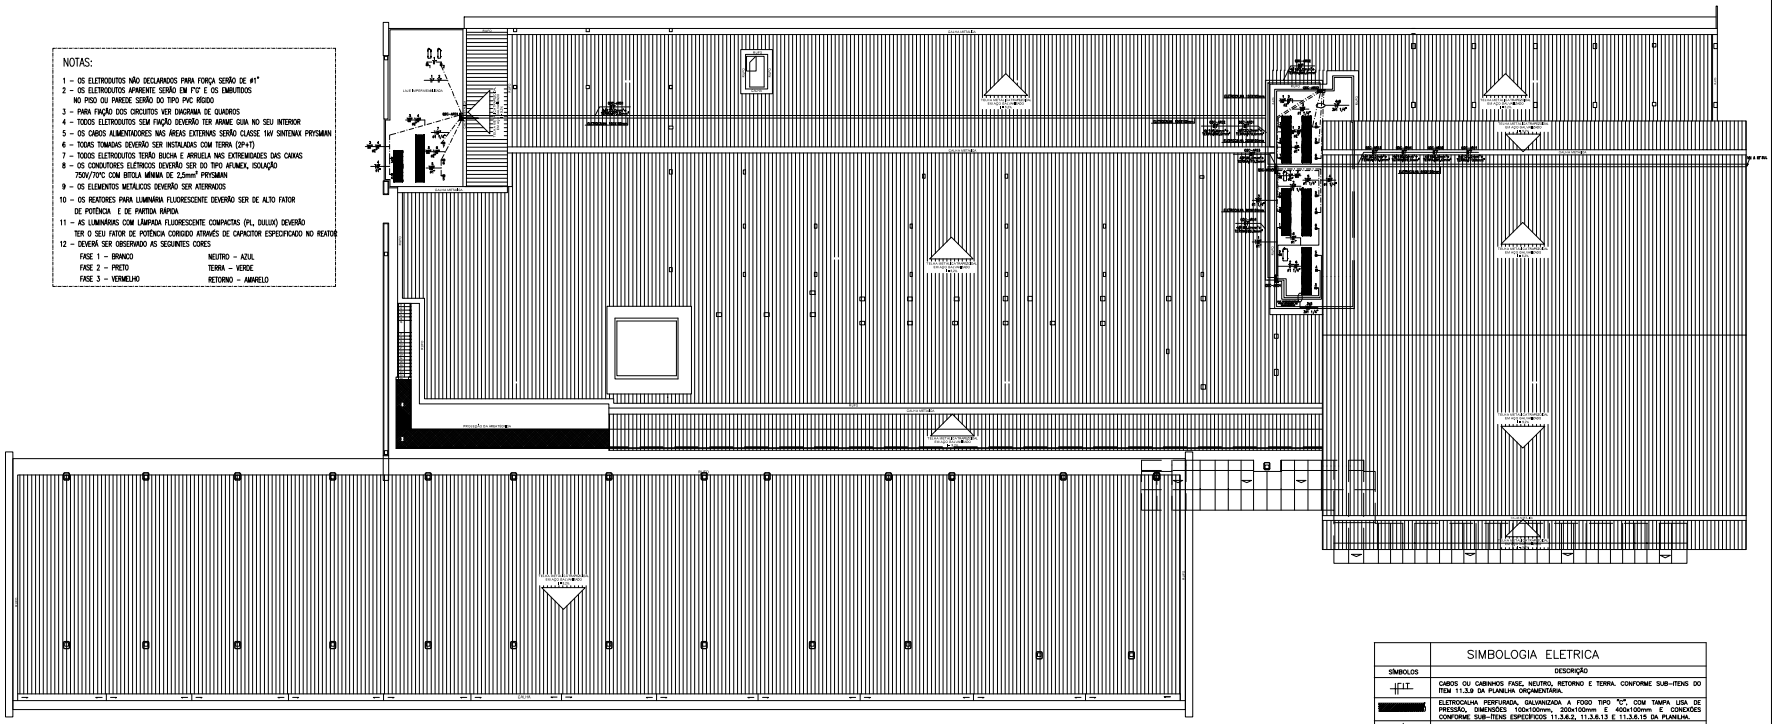

PLANTA DE COBERTURA
ESCALA 1:150

SIMBOLOGIA ELETRICA

SÍMBOLOS	DESCRIÇÃO
	CABOS OU CABINHOS FASE, NEUTRO, RETORNO E TERRA, CONFORME SUB-ITENS DO ITEM 11.3.9 DA PLANILHA ORÇAMENTÁRIA.
	ELETROCALHA PERFURADA, GALVANIZADA A FOGO TIPO "C", COM TAMPA LISA DE PRESSÃO, DIMENSÕES 100x100mm, 200x100mm E 400x100mm E CONEXÕES CONFORME SUB-ITENS ESPECÍFICOS 11.3.4.2, 11.3.6.13 E 11.3.6.15 DA PLANILHA.
	DESCIDA DE ELETROCALHA 400x100mm.
	QUADRO DE DISTRIBUIÇÃO DO TIPO COMANDO, USO SEMI-EMBUTIDO, CONFORME SUB-ITENS ESPECÍFICOS DO ITEM 11.3.1 DA PLANILHA ORÇAMENTÁRIA.
	ELETRODUTO EM AÇO GALVANIZADO ELETROLÍTICO TIPO SEMI-PESADO COM CONEXÕES, USO APARENTE CONFORME SUB-ITENS ESPECÍFICOS DE 11.3.7.6 A 11.3.7.11 DA PLANILHA ORÇAMENTÁRIA.
	PONTO DE FORÇA DE REFRIGERAÇÃO PARA SAÍDA DE CABOS, EM CAIXA DE LIGA DE ALUMÍNIO SILÍCIO DIMENSÕES 15x15x10cm COM TAMPA E FURO CONFORME SUB-ITEM 11.3.11.3 DA PLANILHA ORÇAMENTÁRIA.

1	EMISSÃO INICIAL	29/10/2011	AUTTECH	DIVERSOS	AUTTECH
REV.	VISTO / DESCRIÇÃO	DATA	PROJETOS	DISCIPLINAS	APROVO

PLANEJAMENTO E CONSULTORIA

Coordenação Geral: ARQ° MARGARETT BRAGE	CREA/CAU: 4.500/D-DF	Diretor Profissional Responsável: ENGº MSc AUTTECH MARCELINO JÚNIOR	CREA/CAU: 4.199/D-PE	Desenho:	CREA/CAU:
Arquivo: 200_PB.ELE.DE.400701	Desenhista: CHUBBER	LOFT ARQUITETURA	Escala: INDICADA	Data: 29/10/2011	

INFRAERO	OBRA: AEROPORTO EURICO AGUIAR SALLES -SBVT
	LOCAL DA OBRA: TERMINAL DE PASSAGEIROS
ESCALA: / DATA: / DOCUMENTO: LOFT	DISCIPLINA DO DOCUMENTO: SISTEMAS ELÉTRICOS
RESP. TÉCNICO DO CONTRATO: ANDRÉ NASCIMENTO LOPES / REGISTRO:	TÍTULO DO DOCUMENTO: PLANTA BAIXA - TOMADAS AR COND. GERAL
RESP. DO CONTRATO: FULVIA SOARES COELHO / REGISTRO:	TIPO DE OBRA: REFORMA / CLASSE DO PROJETO: PROJETO BÁSICO
GESTOR DO CONTRATO: LUIS NOGUEIRA DE ARAUJO, LEANDRO LABARRERE SOUZA / REGISTRO:	SUBSTITUI A: - / SUBSTITUÍDO POR: -
TERMO DE CONVÊNTO: 0016-EG/2011/0023	NUMERAÇÃO: VT . 06 / 411.08 / 04773 / 01