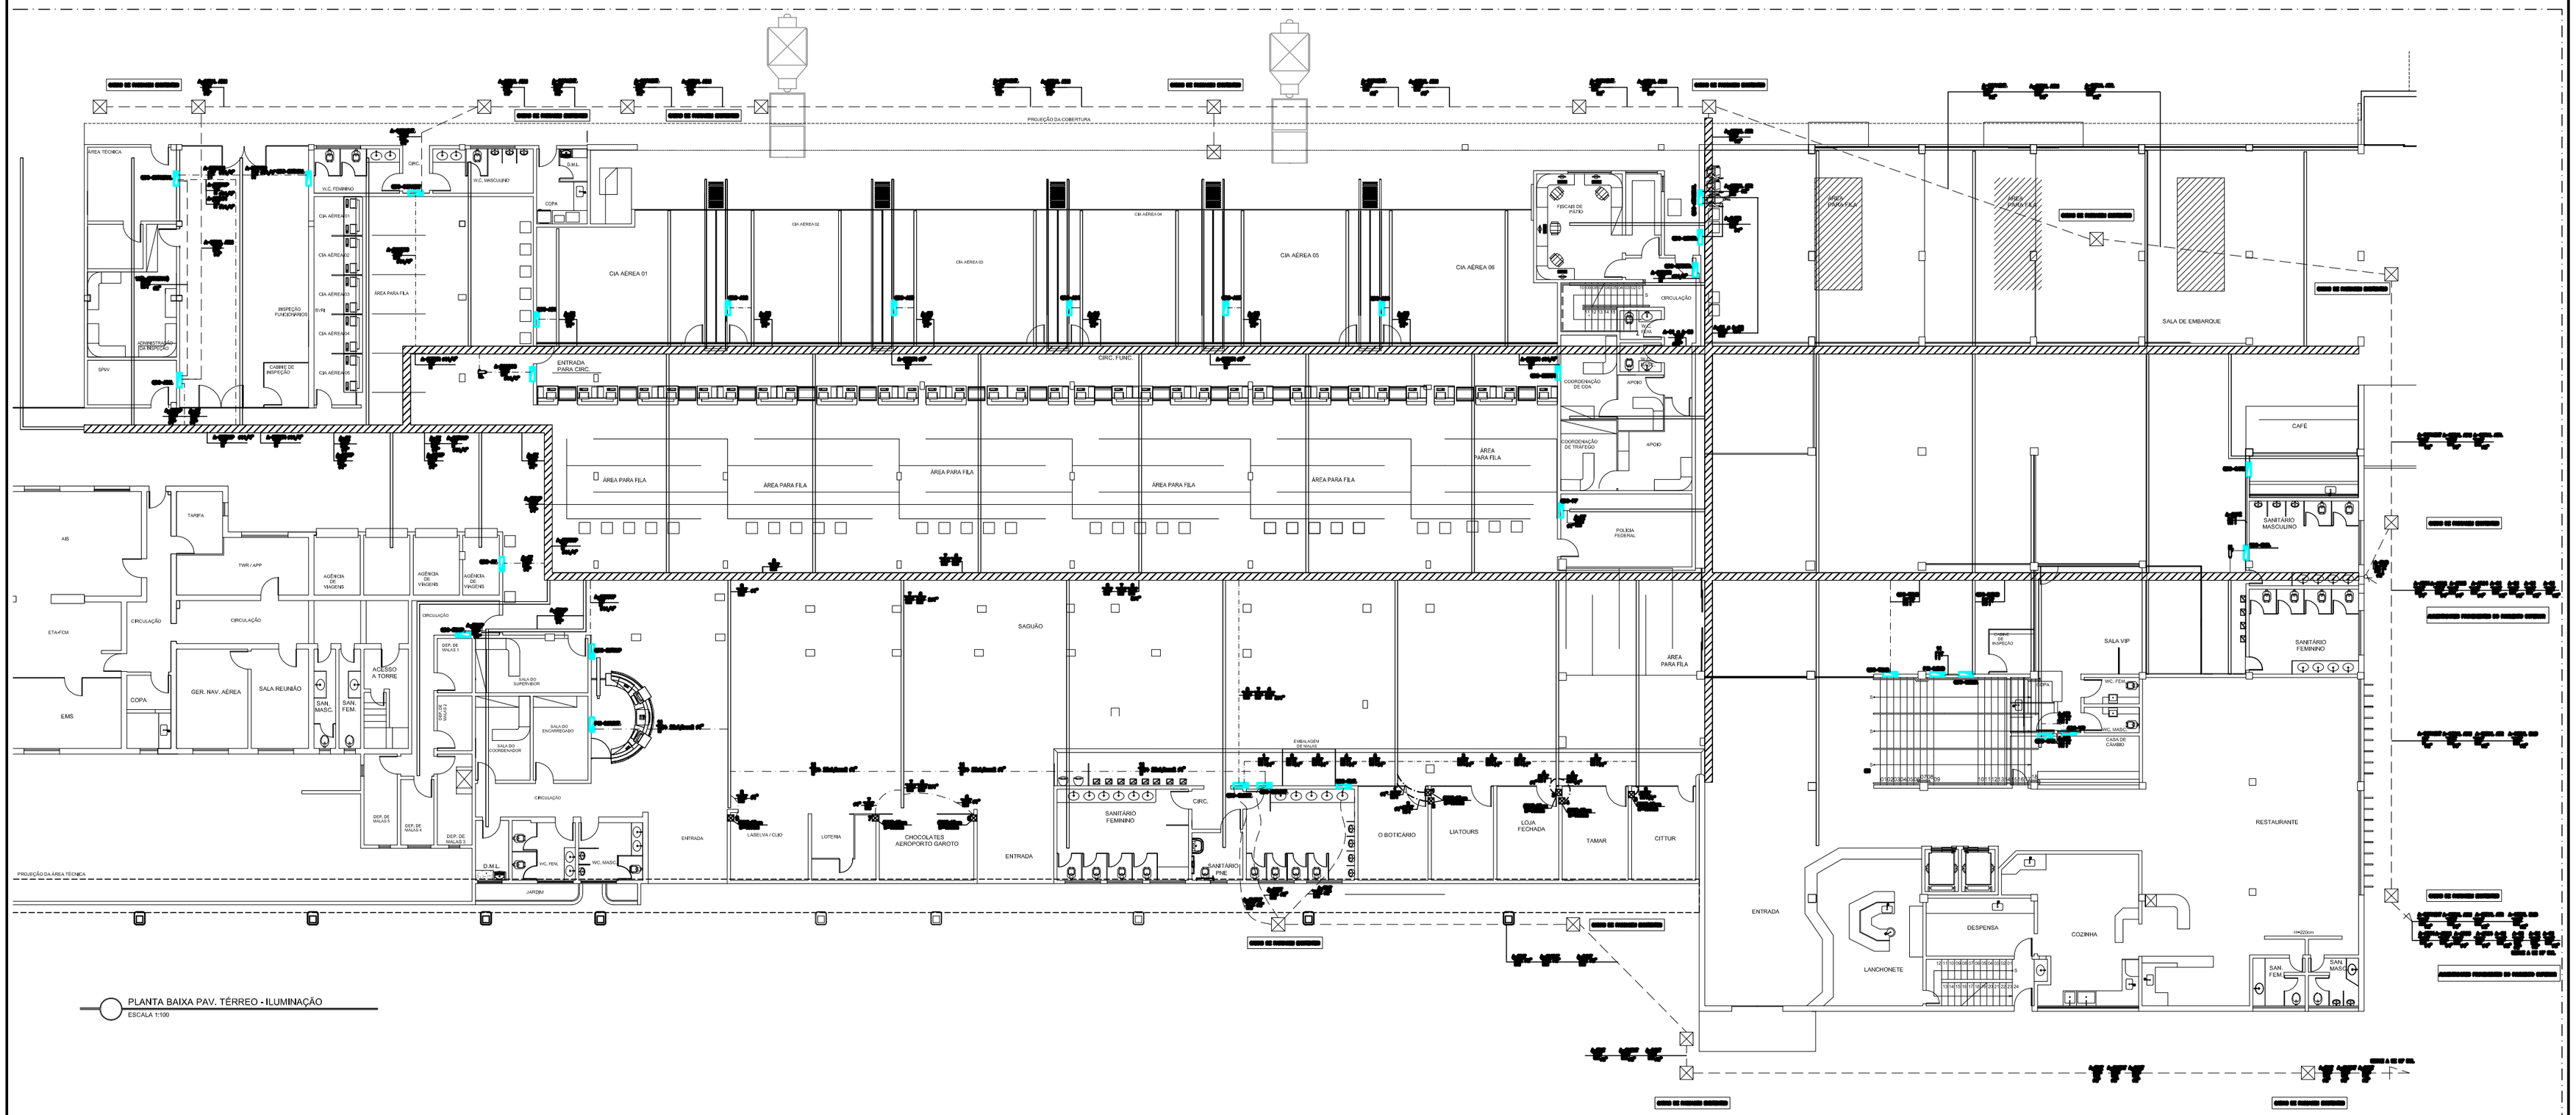

PLANTA BAIXA PAV. TÉRREO - ILUMINAÇÃO
ESCALA 1:100

REV.	MODIFICAÇÃO	DATA	PROJETISTA	DESENHISTA	APROVO.
0	EMISSÃO INICIAL	25/10/2011	WATTSON	CHUBER	WATTSON

LOFT
PLANEJAMENTO E CONSULTORIA

Coordenador do Contrato: ARQ° MARGARET SIEGLE CREA/CP: 4522/D/ES	Autor do Projeto/ Resp. Técnico: WATTSON MUNIZ LIMA JUNIOR CREA/CP: 4198/D/ES	Co-Autor: CREA/CP:	
Número: 200_EP,ELE,DE-4017/01	Desenhista: CHUBER LOFT ARQUITETURA	Escala: INDICADA	Data: 25/10/2011

INFRAERO

SÍTIO: AEROPORTO EURICO AGUIAR SALLES -SBVT	
ÁREA DO SÍTIO: TERMINAL DE PASSAGEIROS	
ESCALA:	DATA: DESENHISTA: LOFT
ESPECIALIDADE/SUBESPECIALIDADE: SISTEMAS ELETRICOS	
FISCAL DO CONTRATO RUBRICA: ANDRÉ NASCIMENTO LOPES	TIPO/ESPECIFICAÇÃO DO DOCUMENTO: REDE DE ALIMENTADORES - PAV. TERREO
FISCAL DO CONTRATO RUBRICA: FÚLVIA SOARES COELHO	TIPO DE OBRA: REFORMA / CLASSE DO PROJETO: PROJETO BÁSICO
GESTOR DO CONTRATO RUBRICA: LUIS NOGUEIRA DE ARAUJO / LEANDRO LABARRERE SOUZA	SUBSTITUI A: - / SUBSTITUIDA POR: -
TERMO DE CONTRATO Nº: 0015-EG/2011/0023	CODIFICAÇÃO: VT . 06 / 420.00 / 04862 / 01