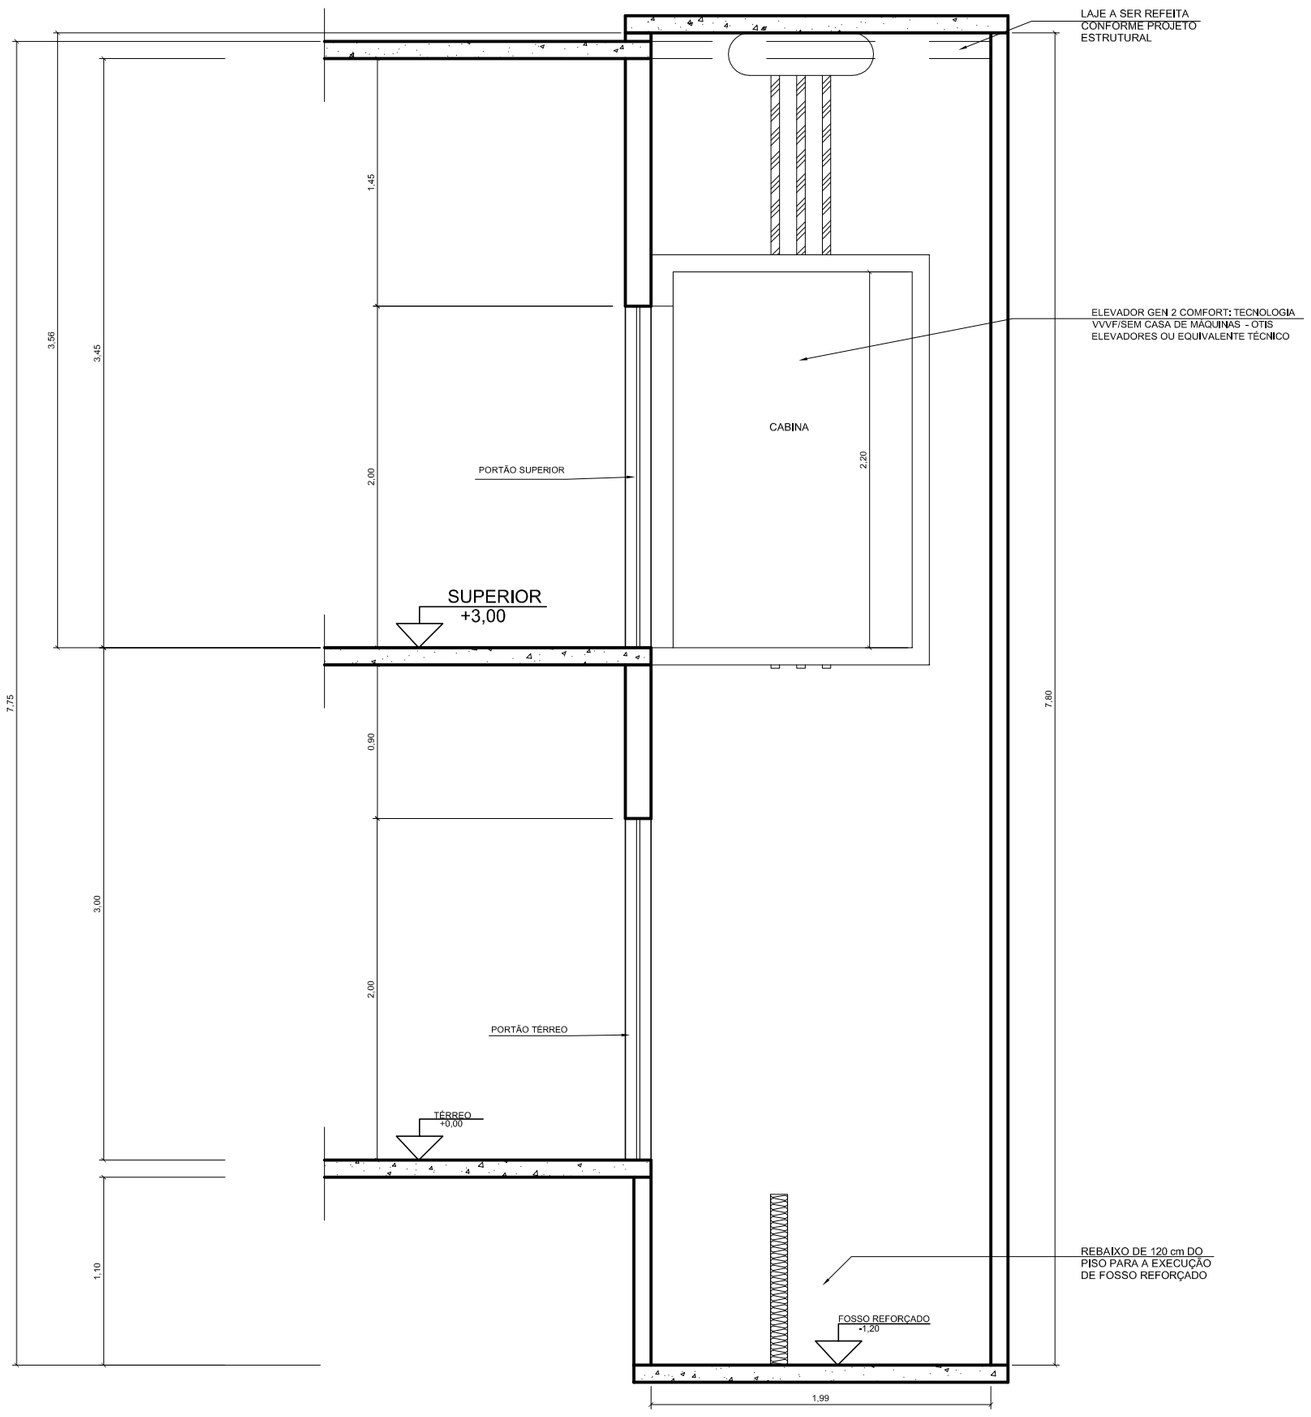

CORTE AB - ELEVADOR
ESCALA 1:25

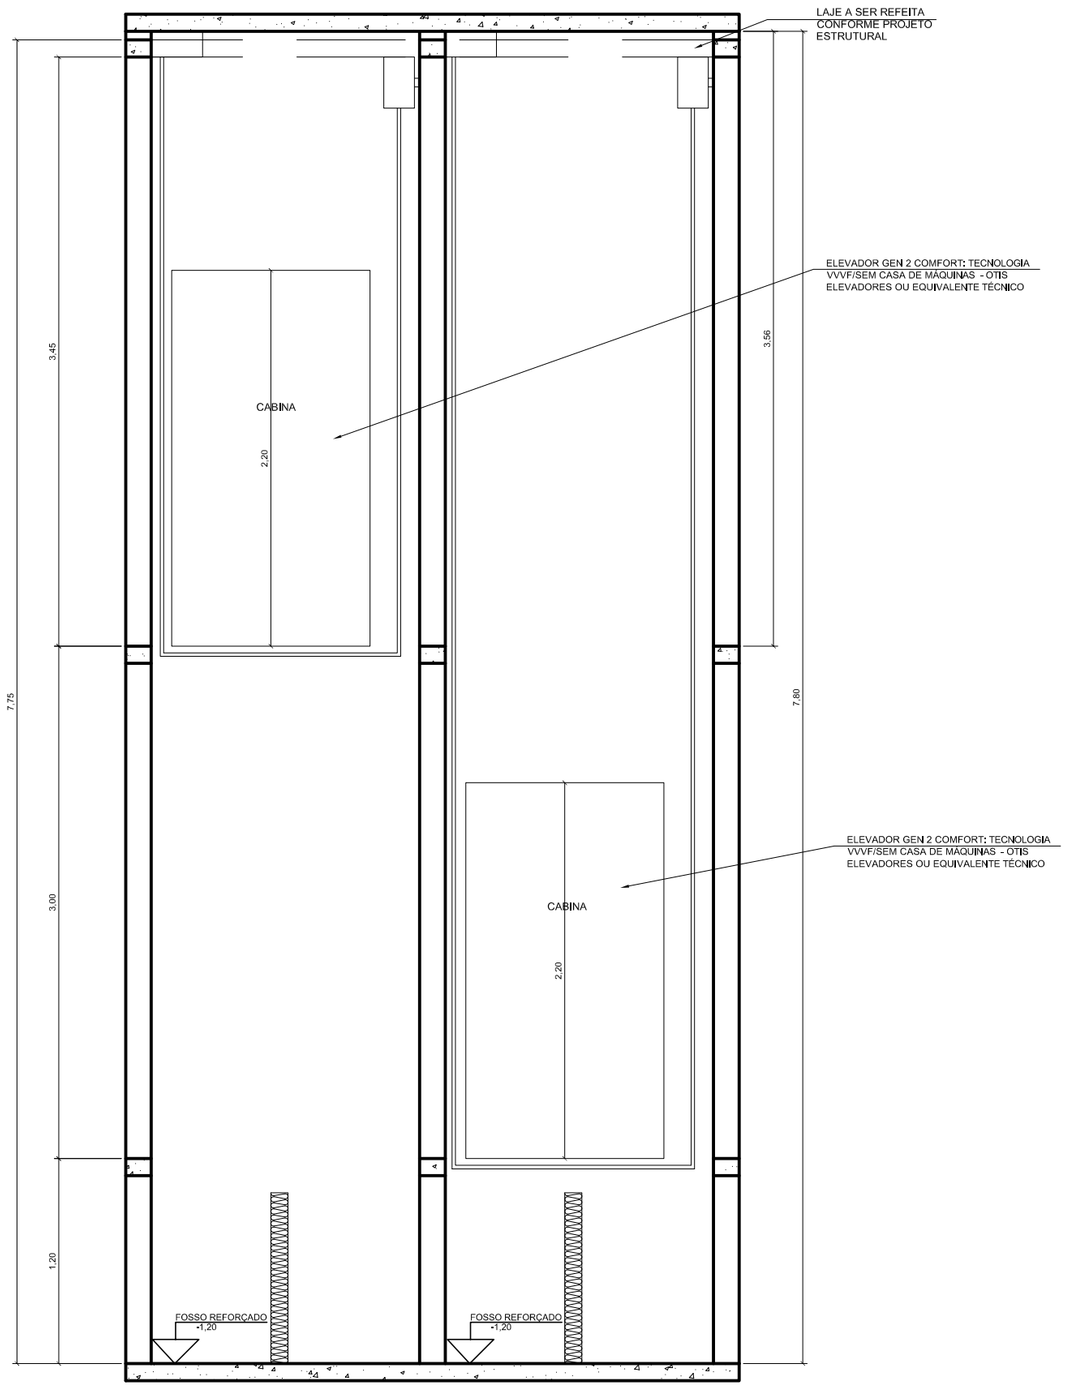

CORTE CD - ELEVADOR
ESCALA 1:25

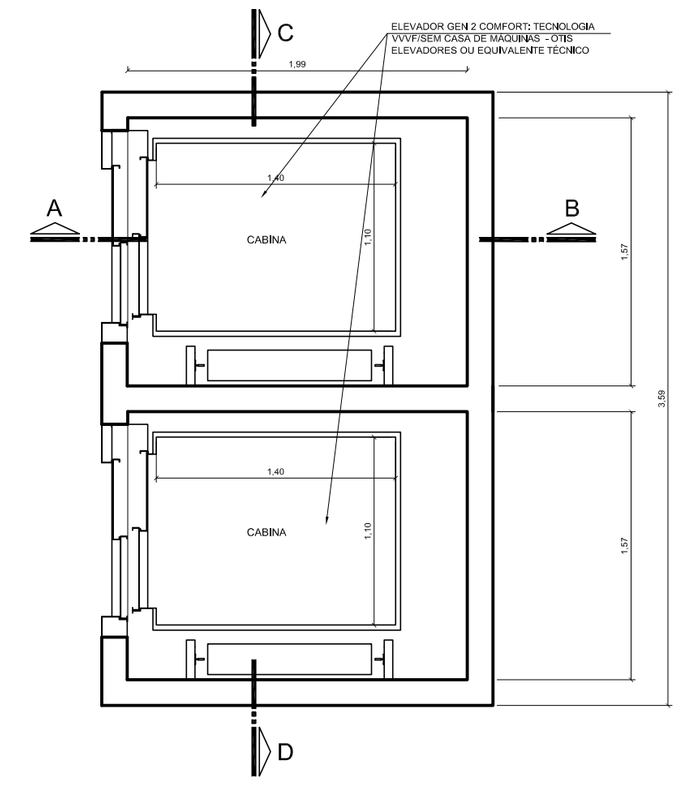

PLANTA BAIXA - ELEVADOR
ESCALA 1:25

DETALHAMENTO TÉCNICO:
A) PERCURSO MÁXIMO: 3,00 m
B) ALTURA TOTAL: 7,75 m
C) ÁREA ÚTIL DA CABINA: 1,40X1,10 m (LXP)
D) ALTURA MÍNIMA DA CABINE: 2,20 m
E) DIMENSÕES PARA INSTALAÇÃO: FRENTE: 1,57 m, PROFUNDIDADE: 1,99 m
F) ÚLTIMA ALTURA: 3,56 m
G) ALTURA MÍNIMA DE FOSSO: 1,10m
H) PORTA COM ABERTURA LATERAL, UMA ENTRADA: LARGURA= 0,80 m E ALTURA = 2,00 m
I) CAPACIDADE: 600KG OU 8 PESSOAS
J) POTÊNCIA DO MOTOR: 3.690 W, TRIFÁSICO
K) VELOCIDADE: 1m/s

REV.	MODIFICAÇÃO	DATA	PROJETISTA	DESENHISTA	APROVO

LOFT
PLANEJAMENTO E CONSULTORIA

Coordenador do Contrato:	CREA/UF:	Autor do Projeto/ Resp. Técnico:	CREA/UF:	Co-Autor:	CREA/UF:
ARQ° MARGARET SIEGLE	4522D/ES	ANDERSON D. B. POLIDO	16296 D/ES		

Número:	Desenhista:	Escala:	Data:
200_PB.ELM.EL.DE-6001/00	LOFT ARQUITETURA	INDICADA	25/10/2011

INFRAERO

ESCALA	DATA	DESENHISTA
		LOFT

SÍTIO
AEROPORTO EURICO AGUIAR SALLES -SBVT

ÁREA DO SITIO
TERMINAL DE PASSAGEIROS

ESPECIALIDADE/SUBESPECIALIDADE
ELETROMECÂNICA/ELEVADOR

FISCAL DO CONTRATO	RUBRICA	TIPO/ESPECIFICAÇÃO DO DOCUMENTO	
ANDRÉ NASCIMENTO LOPES		PLANTA BAIXA E CORTES - ELEVADOR	
FISCAL DO CONTRATO	RUBRICA	TIPO DE OBRA	CLASSE DO PROJETO
FÚLVIA SOARES COELHO		REFORMA	PROJETO BÁSICO
GESTOR DO CONTRATO	RUBRICA	SUBSTITUI A	SUBSTITUÍDA POR
LUIS NOGUEIRA DE ARAUJO LEANDRO LABARRERE SOUZA		-	-
TERMO DE CONTRATO Nº		CODIFICAÇÃO	
0015-EG/2011/0023		VT.06/430.00/04836/00	