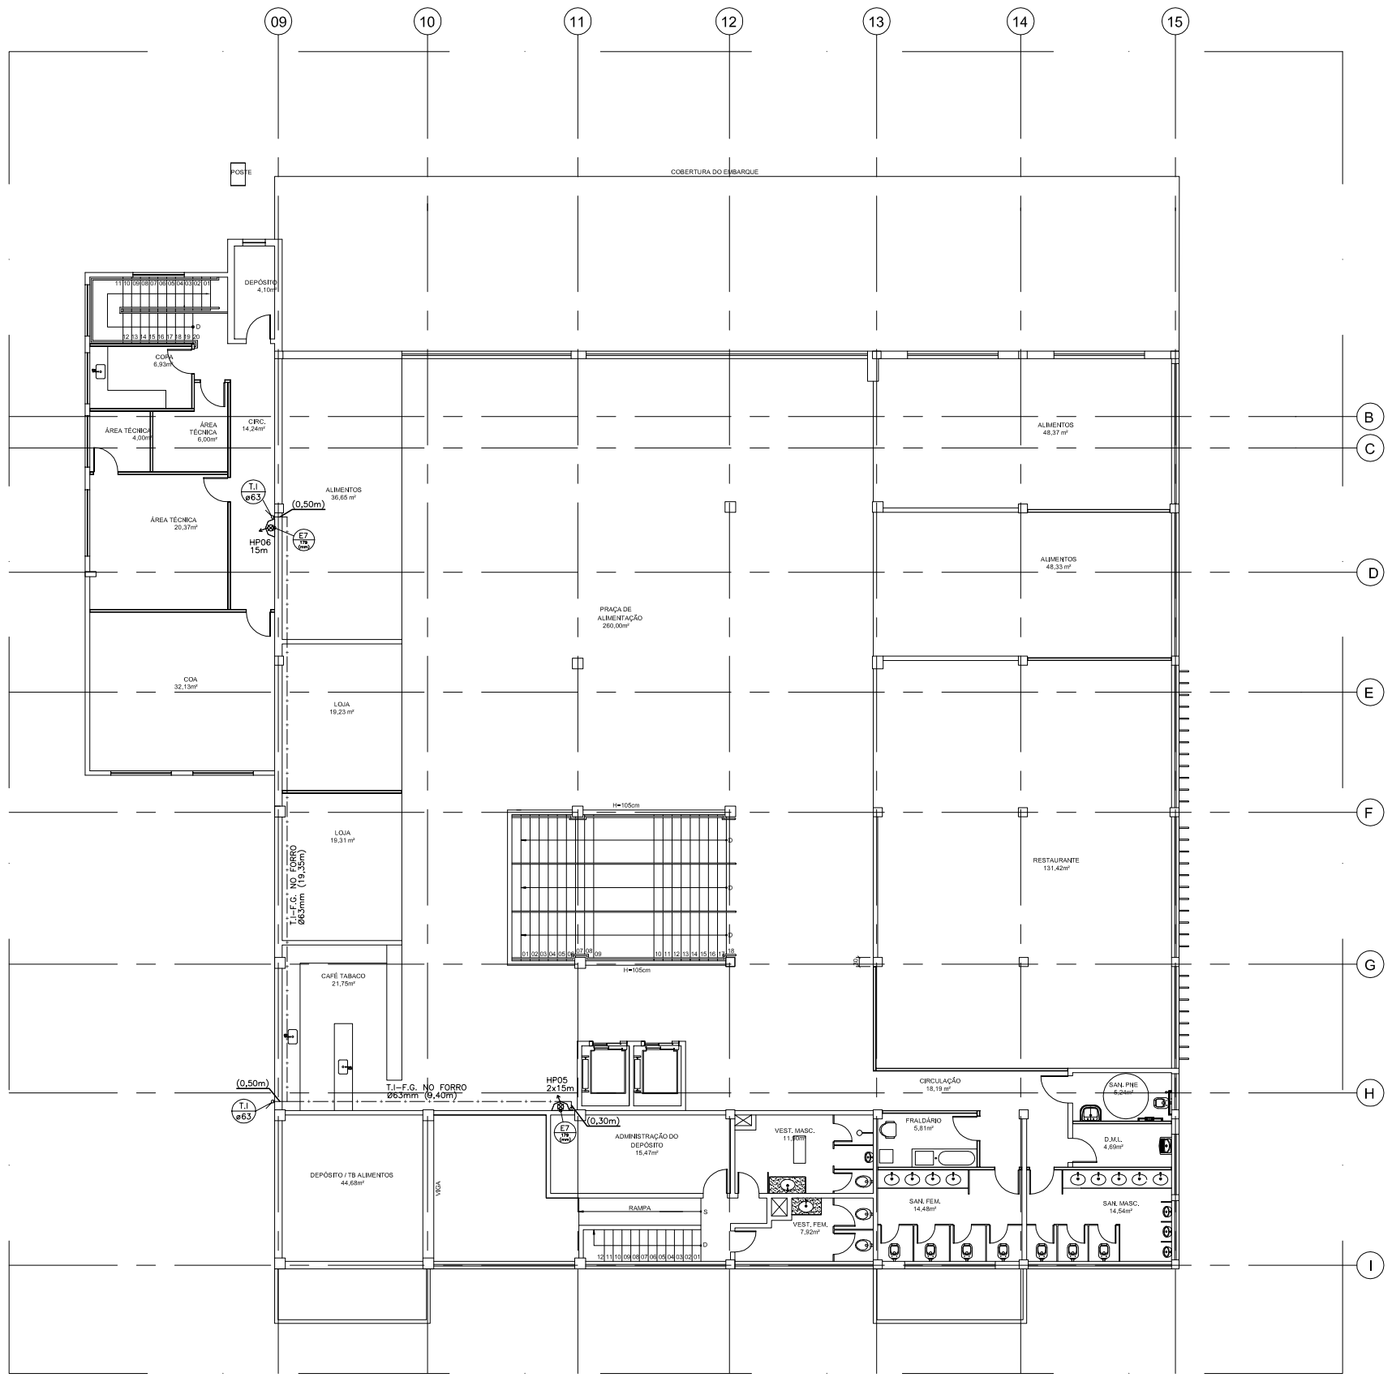

PLANTA BAIXA PAVIMENTO SUPERIOR - HIDRANTES
ESCALA 1:100

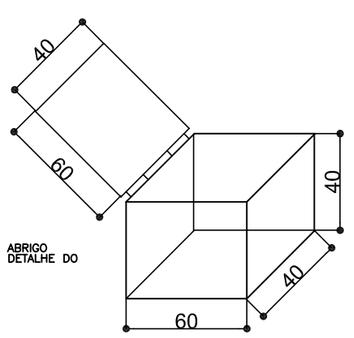

ABRIGO
DETALHE DO

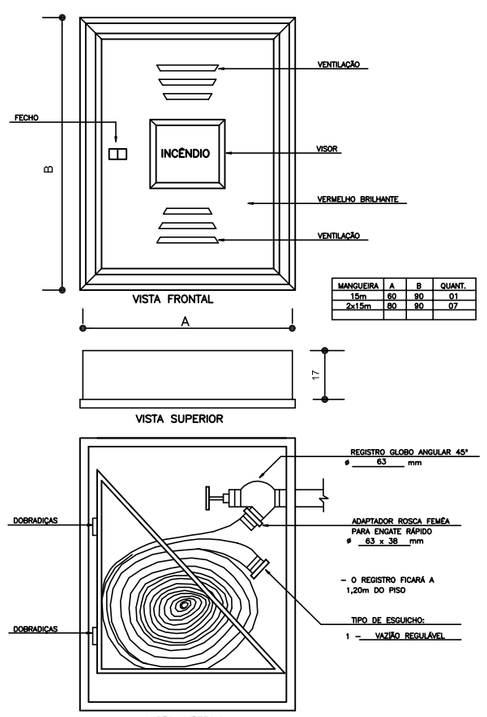

MANGUEIRA	A	B	QUANT.
15m	80	80	01
2x15m	80	80	07

VISTA FRONTAL
VISTA SUPERIOR
VISTA INTERNA

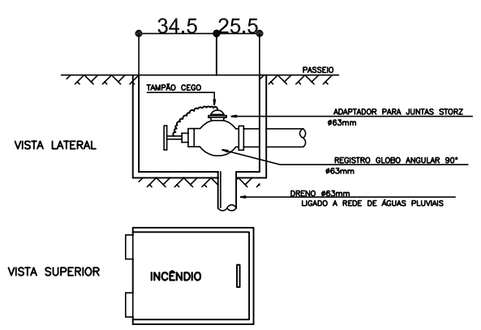

VISTA LATERAL
VISTA SUPERIOR

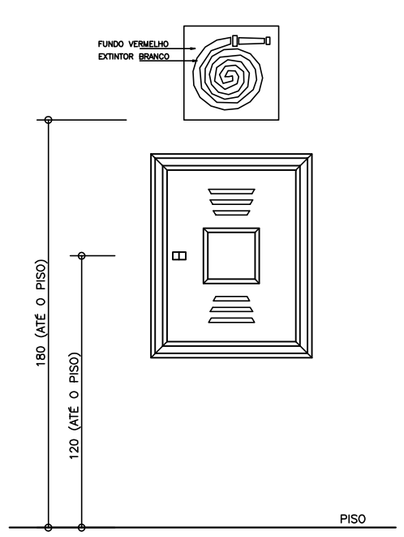

OBS: COTAS EM CENTIMETROS

CORTE A\B
S/ESCALA

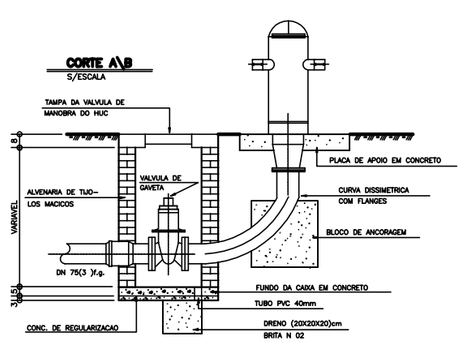

VISTA SUPERIOR
S/ESCALA

DET. DO HIDRANTE DE COLUNA – URBANO
S/ESCALA

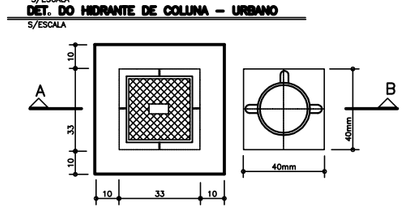

OBS: OS DETALHES DE INSTALACAO DO HIDRANTE FICARAO POR CONTA DA CONCESSIONARIA DE AGUA DO MUNICIPIO.
VIDE LOCALIZACAO CONFORME PLANTA DE SITUACAO EM PROJETO.

PLACAS DE ORIENTAÇÃO PAVIMENTO TÉRREO		QUANT.
PICTOGRAMA FOTOLUMINESCENTE / FUNDO VERMELHO	E7: ABRIGO DE MANGUEIRA E HIDRANTE	04

SIMBOL.	LEGENDA GERAL – INCÊNDIO
	TUBULAÇÃO DE HIDRANTES (A SER INSTALADA)
	HIDRANTE INTERNO (H.I.) SIMPLES
	HIDRANTE RECALQUE (H.R.) SEM VÁLVULA DE RETENÇÃO
	BOMBA DE INCÊNDIO
	RESERVA DE INCÊNDIO
	VÁLVULA DE RETENÇÃO
	REGISTRO DE GAVETA
	INDICAÇÃO DE COLUNA DE ALIMENTAÇÃO DE HIDRANTES.
	HIDRANTE URBANO DE COLUNA
EB	ENTRADA DE BORDA
PR	PRESSOSTATO
MN	MANÔMETRO
PU	CILINDRO PULMÃO
BCI	BOMBA DE COMBATE A INCÊNDIO

NOTA SINALIZAÇÃO DE EMERGÊNCIA
O PROJETO SERÁ DOTADO DE SINALIZAÇÃO DE EMERGÊNCIA COMO MEDIDA DE SEGURANÇA CONTRA INCÊNDIO E PÂNICO E SERÁ EXECUTADO CONFORME NT14/2010

REV.	MODIFICAÇÃO	DATA	PROJETISTA	DESENHISTA	APROVO

PLANEJAMENTO E CONSULTORIA

Coordenador do Contrato:	CREA/UF:	Autor do Projeto/ Resp. Técnico:	CREA/UF:	Co-Autor:	CREA/UF:
ARQ° MARGARET SIEGLE	4522/DES	ARQ° ELISSA M. M. FRINHANHI	5546/DES		
Número:		Desenhista:		Escala:	Data:
200_PB,HS,HD,DE-3002/01		LUDMILA CAMPO/ CAMILA SCHROEDER		INDICADA	21/11/2011

INFRAERO

SÍTIO:
AEROPORTO EURICO AGUIAR SALLES -SBVT
ÁREA DO SÍTIO:
TERMINAL DE PASSAGEIROS

ESCALA	DATA	DESENHISTA
		LOFT

ESPECIALIDADE/SUBESPECIALIDADE:
SISTEMAS HIDROSSANITÁRIOS - CONTRA INCÊNDIO

FISCAL DO CONTRATO	RUBRICA
ANDRÉ NASCIMENTO LOPES	

TIPO/ESPECIFICAÇÃO DO DOCUMENTO:
PLANTA BAIXA PAV. SUP. E DETALHES CONST. - HIDRANTES

FISCAL DO CONTRATO	RUBRICA	TIPO DE OBRA	CLASSE DO PROJETO
FÚLVIA SOARES COELHO		REFORMA	PROJETO BÁSICO
GESTOR DO CONTRATO	RUBRICA	SUBSTITUI A:	SUBSTITUÍDA POR:
LUIS NOGUEIRA DE ARAUJO LEANDRO LABARRERE SOUZA		-	-
TERMO DE CONTRATO Nº		CODIFICAÇÃO:	
0015-EG/2011/0023		VT.06/600.08/04758/01	