




DET. 1 - INSTALAÇÃO DO ELETRODUTO SOB LAJE DE TETO SEM ESCALA

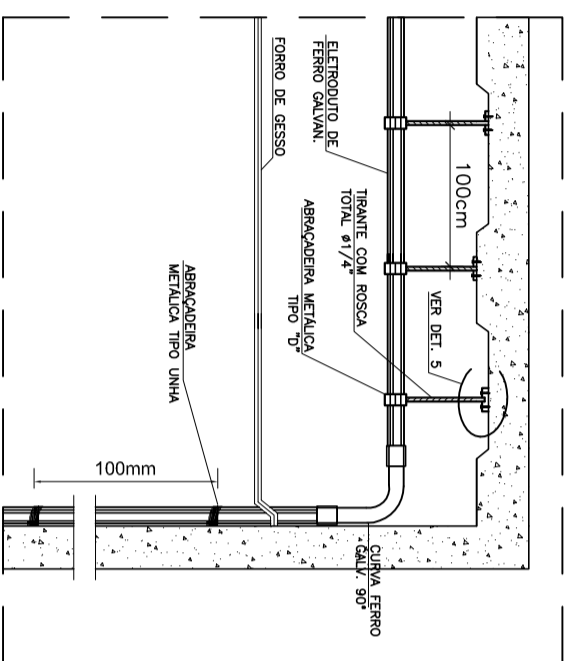


DET. 2 - ELETRODUTO QUE DESCE SOBREPONTO SEM ESCALA

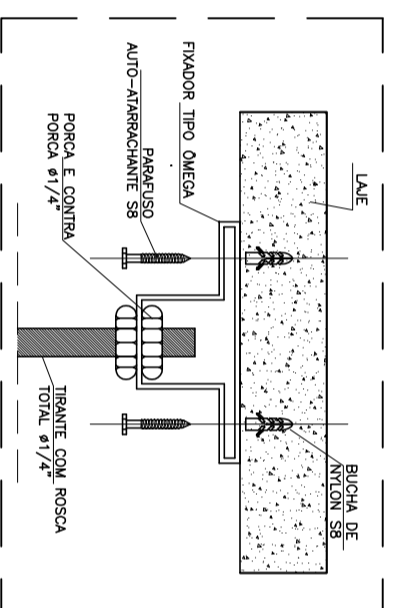


DET. 3 - INSTALAÇÃO DE TIRANTE EM FIXADOR TIPO ÔMEGA SEM ESCALA

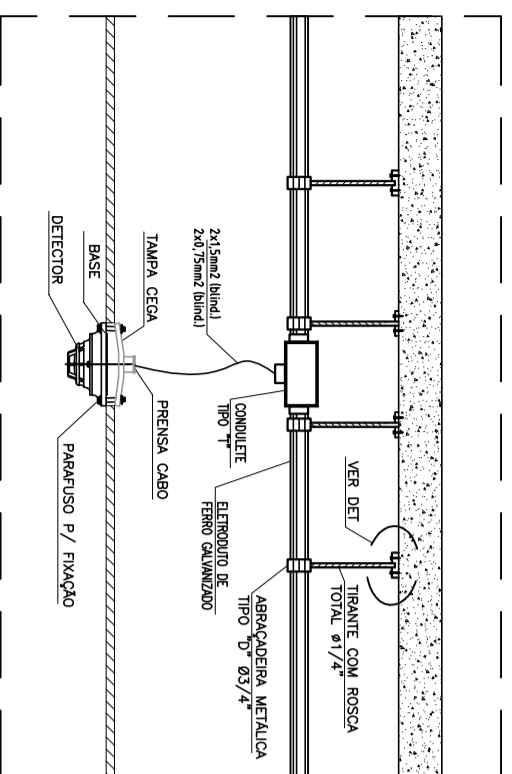


DET. 4 - INSTALAÇÃO DE DETECTOR NO AMBIENTE SEM ESCALA

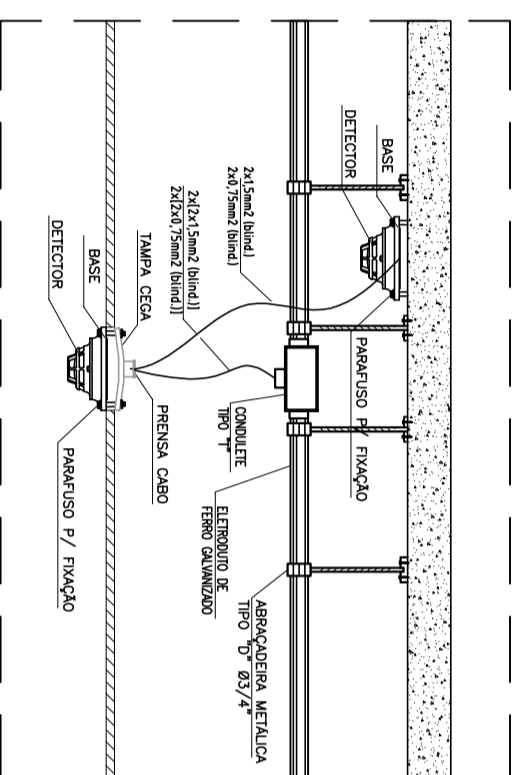


DET. 5 - INSTALAÇÃO DE DETECTOR NO AMBIENTE E ENTRE FORRO SEM ESCALA

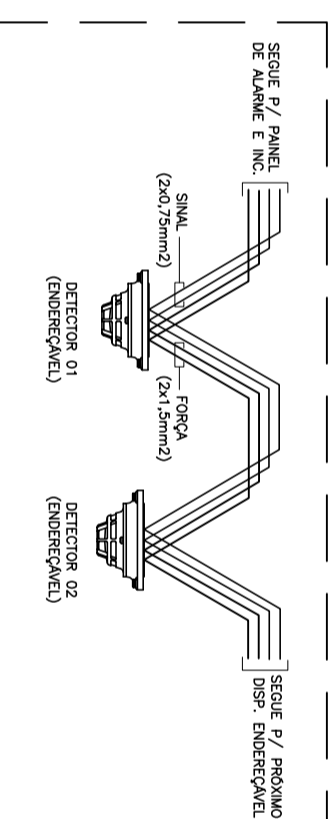


DET. 6 - ESQUEMA DE LIGAÇÃO DOS DISPOSITIVOS LAÇO "CLASSE A" SEM ESCALA

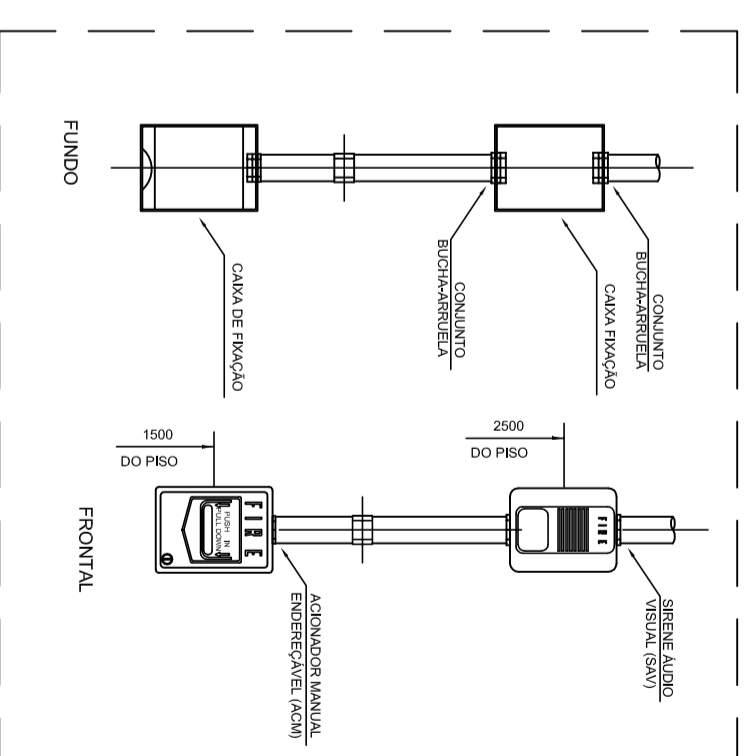

DET. 7 - SIRENE E ACIONADOR MANUAL SEM ESCALA

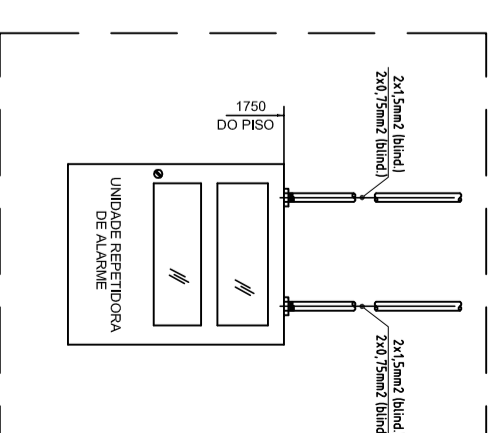

DET. 8 - INSTALAÇÃO DO PAINEL REPETIDOR SEM ESCALA

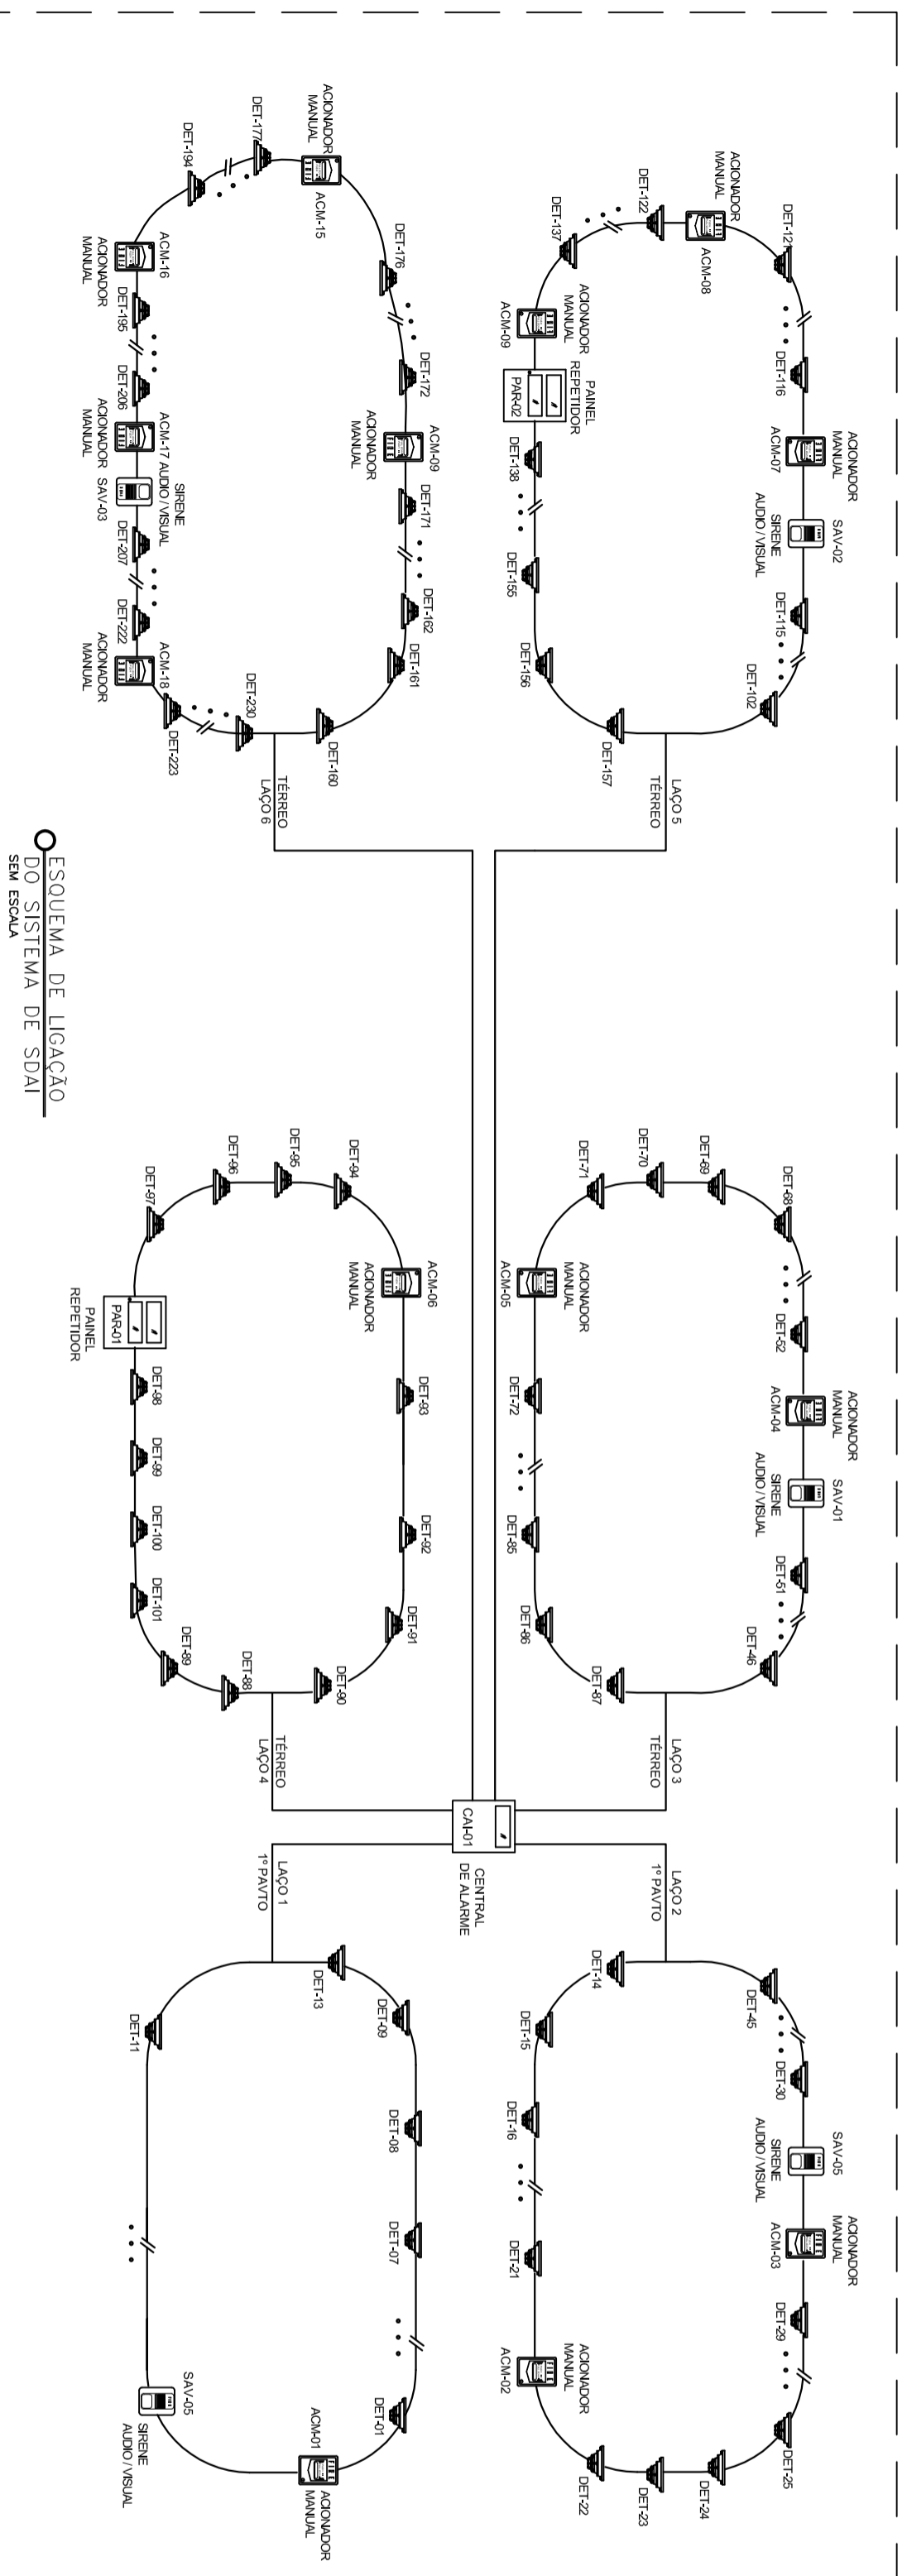

ESQUEMA DE LIGAÇÃO DO SISTEMA DE SDAI SEM ESCALA

REV.	MODIFICAÇÃO	DATA	PROJETISTA	DESENHISTA	APROVADO

INFRADERO SISTEMAS DE DETECÇÃO E ALARME DE INCÊNDIO (SDAI)		LOFF PLANEJAMENTO E CONSULTORIA	
Coordenador de Projeto: ANDRÉ MARGARETE SIEGLE Número: 4522083 Endereço: WINTSON MANIZ DANA JUNIOR 41980-005 Cidade: PORTO ALEGRE Estado: RS Telefone: 51 3011 1000	Autor do Projeto: WELTON TORRES Número: 4522083 Endereço: WINTSON MANIZ DANA JUNIOR 41980-005 Cidade: PORTO ALEGRE Estado: RS Telefone: 51 3011 1000	Coordenador: ANDRÉ MARGARETE SIEGLE Número: 4522083 Endereço: WINTSON MANIZ DANA JUNIOR 41980-005 Cidade: PORTO ALEGRE Estado: RS Telefone: 51 3011 1000	Coordenador: ANDRÉ MARGARETE SIEGLE Número: 4522083 Endereço: WINTSON MANIZ DANA JUNIOR 41980-005 Cidade: PORTO ALEGRE Estado: RS Telefone: 51 3011 1000
Nome: 200 - PR. ELT SDAI DE-5003901 Descrição: LIFT AUTOMATIZADA	
