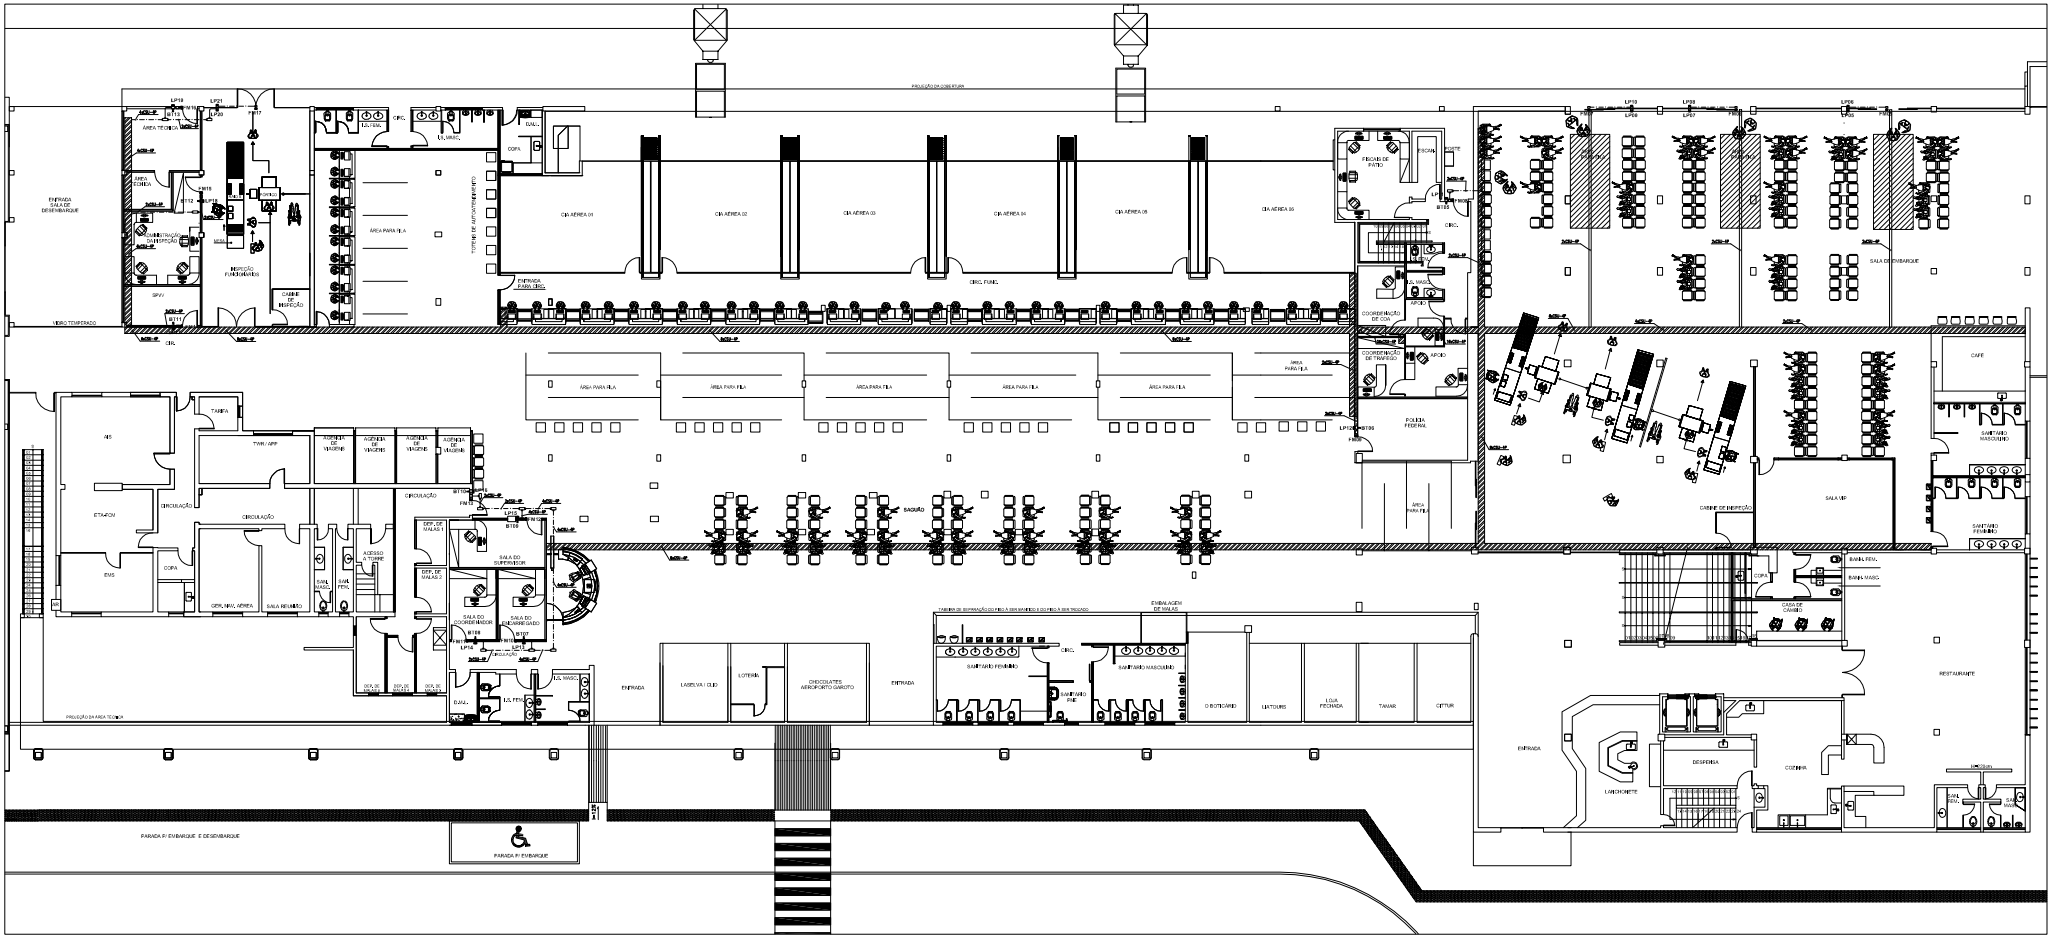

PLANTA BAIXA - PAV. TÉRREO DESEMBARQUE/SAGUÃO/EMBARQUE
ESCALA 1:100

SIMBOLOGIA

- ELETROCALHA PERFURADA TIPO "U", INSTALADO NO ENTRE FORRO, DIM: 200X100mm
- ELETRODUTO DE FERRO GALVANIZADO A QUENTE, TIPO SEMI-PESADO, REF: APOLO OU EQUIVALENTE TECNICO (INSTALADO NO ENTRE FORRO – NÃO COTADO Ø3/4")
- ELETRODUTO APARENTE (QUANDO FOR EM DIVISÓRIAS) DE FERRO GALVANIZADO A QUENTE, TIPO SEMI-PESADO, REF: APOLO OU EQUIVALENTE TECNICO (NÃO COTADO Ø3/4")
- CONTROLADORA DE ACESSO(CA)
- LEITORA DE PROXIMIDADE(LP)
- BOTOEIRA NA(BT)
- FECHADURA MAGNETICA(FM)
- RACK FECHADO COM PORTA DE VIDRO TEMPERADO LATERAIS REMOVIVEIS PADRÃO 19" PROFUNDIDADE 670mm E ALTURA 44U'S
- ELETRODUTO QUE SOBE E ELETRODUTO QUE DESCE (RESPECTIVAMENTE)

Quantidade de cabos
Cabo secundário UTP Cat. 6
XXxCSU-4P

REV.	MODIFICAÇÃO	DATA	PROJETISTA	DESENHISTA	APROVO

PLANEJAMENTO E CONSULTORIA

Coordenador do Contrato: ARIO MARCARETTI BEGUE	CREA/PJ: 4502DEMS	Autor do Projeto Resp. Técnico: MATTSON MARCELINO JUNIOR	CREA/PJ: 419DEMS
Arquivo: 200_PB.ELT.SICA.DE-5001/01	Desenhista: LOFT ARQUITETURA	Escala: INDICADA	Data: 25/10/2011

OBRA: AEROPORTO EURICO AGUIAR SALLES -SBVT
ÁREA DO SITIO: TERMINAL DE PASSAGEIROS
DISCIPLINA DO PROJETO: SISTEMAS ELETRÔNICOS E TELEMÁTICA
SISTEMAS DE IDENTIFICAÇÃO E CONTROLE DE ACESSO (SICA)

ESCALA:	DATA:
DESENHISTA: LOFT	
GESTOR DO CONTRATO: ANDRE NASCIMENTO LOPES	TÍTULO DO DESENHO: PLANTA BAIXA - PAV. TÉRREO
FISCAL DO CONTRATO: FULVIA SOARES COELHO	TIPO DE OBRA: REFORMA
CLASSE DO PROJETO: PROJETO BÁSICO
GESTOR DO CONTRATO: LUIS NOGUEIRA DE ARAUJO / LEANDRO LABARREIRE SOUZA	SUBSTITUTO A: -
SUBSTITUTO POR: -
TERMO DE CONTRATO Nº: 0015-LOG/2011/0023	CONTRATO Nº: VT.06/473.08/04800/01