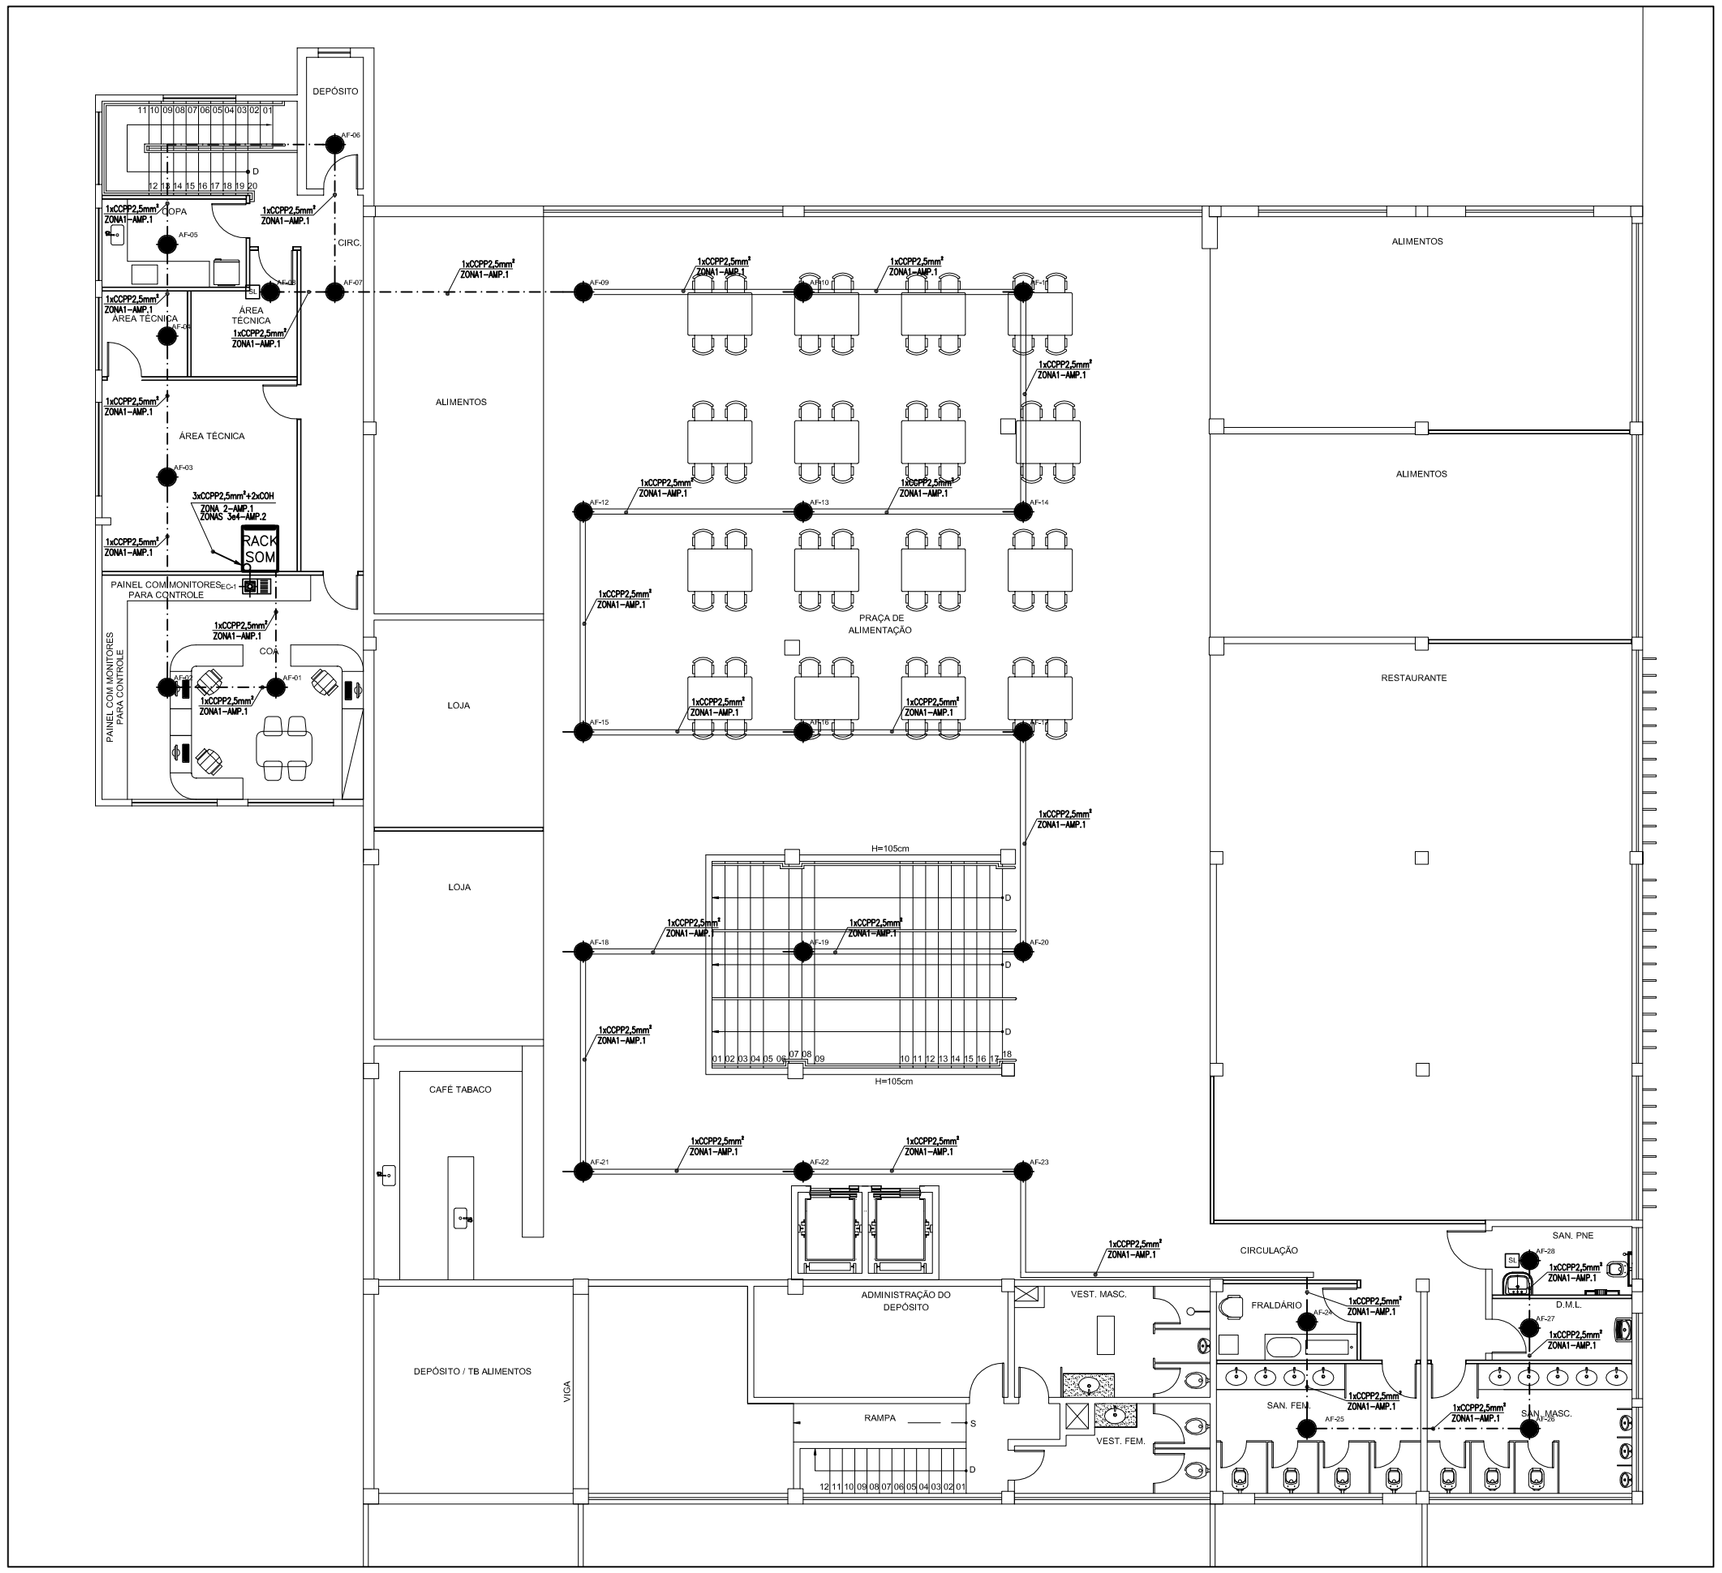

PLANTA BAIXA - PAVIMENTO SUPERIOR
ESCALA 1:100

SIMBOLOGIA

- ELETROCALHA PERFURADA TIPO "U", INSTALADO NO ENTRE FORRO, DIM: 200X100mm
- PERFILADO PERFURADO 38x38mm
- ELETRODUTO DE FERRO GALVANIZADO A QUENTE, TIPO SEMI-PESADO, REF: APOLO OU EQUIVALENTE TECNICO (INSTALADO NO ENTRE FORRO - NÃO COTADO Ø3/4")
- ELETRODUTO DE PVC RÍGIDO, ROSCÁVEL OU SOLDÁVEL, EMBUTIDO NO SOLO (NÃO COTADO Ø3/4")
- ELETRODUTO APARENTE (QUANDO FOR EM DIVISÓRIAS) DE FERRO GALVANIZADO A QUENTE, TIPO SEMI-PESADO, REF: APOLO OU EQUIVALENTE TECNICO (NÃO COTADO Ø3/4")
- ALTO FALANTE DE TETO 6W DE EMBUTIR EM FORRO
- ESTAÇÃO DE CHAMADA COM 1 MICROFONE
- ESTAÇÃO DE CHAMADA COM 1 MICROFONE + 1 TECLADO 8 TECLAS
- RACK FECHADO COM PORTA DE VIDRO TEMPERADO LATERAIS REMOVIVEIS PADRÃO 19" PROFUNDIDADE 670mm E ALTURA: 44U'S
- CAIXA DE PASSAGEM DE EMBUTIR NA PAREDE H=30cm (DIMENSÃO EM PROJETO)
- ELETRODUTO QUE SOBE E ELETRODUTO QUE DESCE (RESPECTIVAMENTE)

Quantidade de cabos — CABO CRISTAL PARALELO POLARIZADO 2,5mm² — XXxCCPP2,5mm² ZONA X - AMP. X — Identificação do amplificador — Identificação da zona

Quantidade de cabos — CABO OTICO HIBRIDO - 2 VIAS DE FIBRA DE PLÁSTICO(DADOS) 2 VIAS CABO COBRE 1mm²(ALIMENTAÇÃO) (REF. BOSCH) — XXxCOH

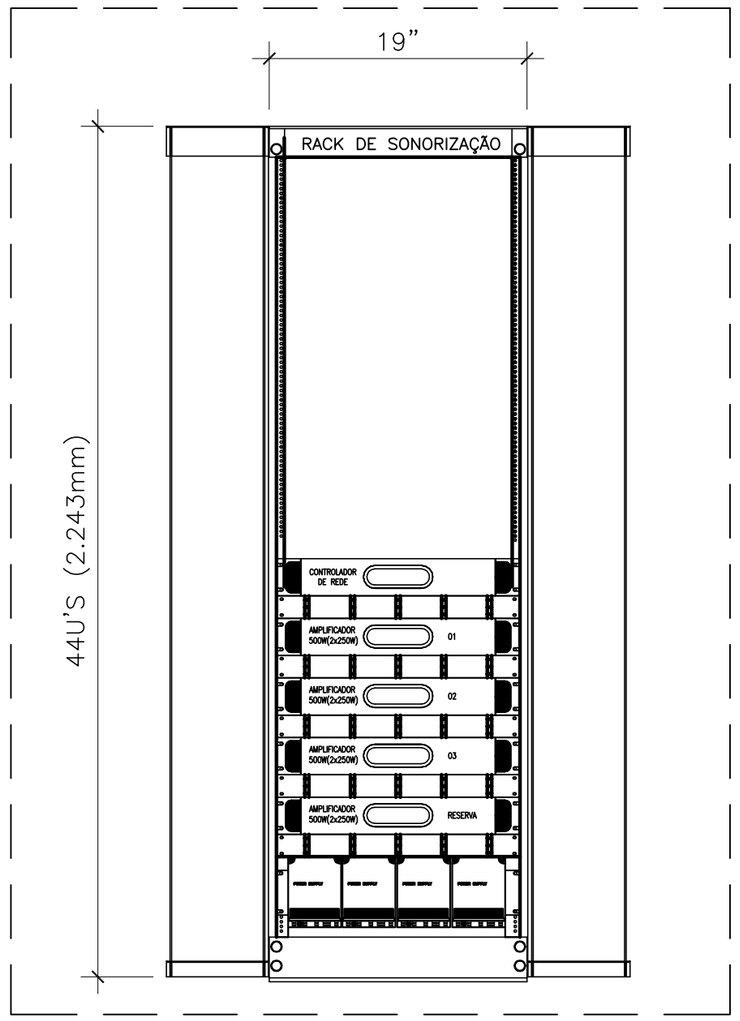

DETALHE 1
LAYOUT DE MONTAGEM DO RACK DE SONORIZAÇÃO
SEM ESCALA

REV.	MODIFICAÇÃO	DATA	PROJETISTA	DESENHISTA	APROVO

PLANEJAMENTO E CONSULTORIA

Coordenador do Contrato:	CREA/UF:	Autor do Projeto/ Resp. Técnico:	CREA/UF:	Co-Autor:	CREA/UF:
ARQ° MARGARET SIEGLE	4522D/ES	WATTSON MUNIZ LIMA JUNIOR	4198D/ES		

Número:	Desenhista:	Escala:	Data:
200_PB.ELT.SISOM.DE-5002/01	LOFT ARQUITETURA	INDICADA	25/10/2011

INFRAERO

SÍTIO: AEROPORTO EURICO AGUIAR SALLES -SBVT

ÁREA DO SITIO: TERMINAL DE PASSAGEIROS

ESCALA	DATA	DESENHISTA
		LOFT

ESPECIALIDADE/SUBESPECIALIDADE: SISTEMAS ELETRÔNICOS E TELEMÁTICA
SISTEMA DE SOM (SISOM)

FISCAL DO CONTRATO / RUBRICA: ANDRÉ NASCIMENTO LOPES

TIPO/ESPECIFICAÇÃO DO DOCUMENTO: PLANTA BAIXA - PAV. SUPERIOR / DETALHE

FISCAL DO CONTRATO / RUBRICA: FÚLVIA SOARES COELHO

TIPO DE OBRA: REFORMA

CLASSE DO PROJETO: PROJETO BÁSICO

GESTOR DO CONTRATO / RUBRICA: LUIS NOGUEIRA DE ARAUJO
LEANDRO LABARRERE SOUZA

SUBSTITUI A: -

SUBSTITUÍDA POR: -

TERMO DE CONTRATO Nº: 0015-EG/2011/0023

CODIFICAÇÃO: VT.06/463.08/04814/01