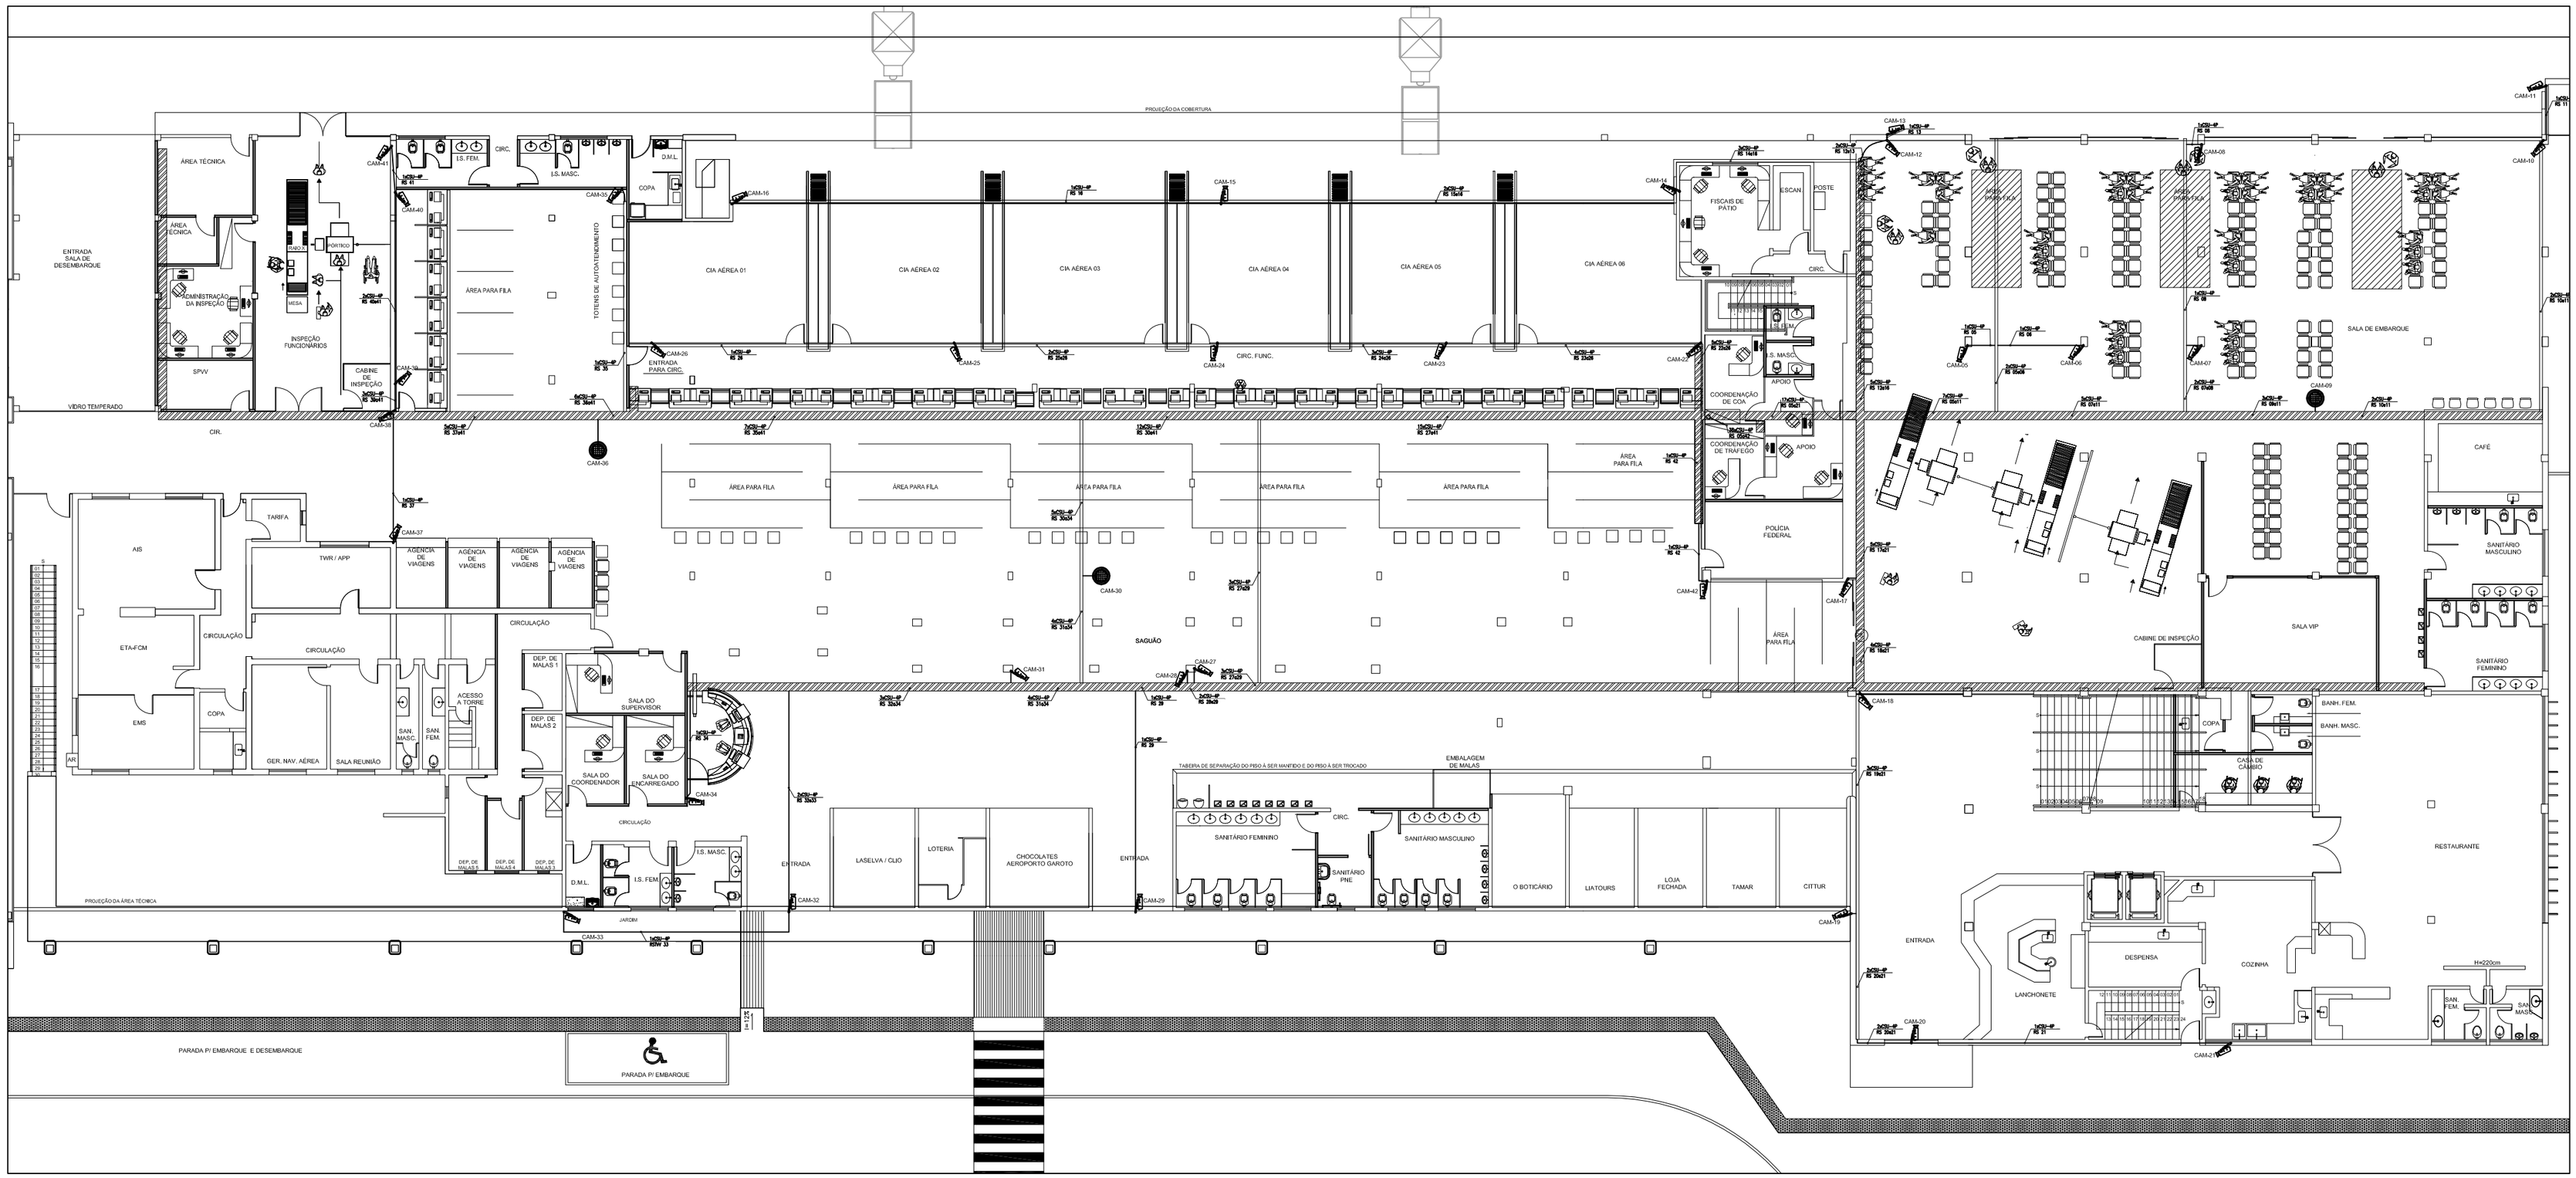

PLANTA BAIXA - PAV. TÉRREO DESEMBARQUE/SAGUÃO/EMBARQUE

ESCALA 1:100

SIMBOLOGIA

- ELETROCALHA PERFURADA TIPO "U", INSTALADO NO ENTRE FORRO, DIM: 200X100mm
- PERFILADO PERFURADO 38x38mm
- ELETRODUTO DE FERRO GALVANIZADO A QUENTE, TIPO SEMI-PESADO, REF: APOLO OU EQUIVALENTE TECNICO (INSTALADO NO ENTRE FORRO - NÃO COTADO Ø3/4")
- ELETRODUTO DE PVC RÍGIDO, ROSCÁVEL OU SOLDÁVEL, EMBUTIDO NO SOLO (NÃO COTADO Ø3/4")
- ELETRODUTO APARENTE (QUANDO FOR EM DIVISÓRIAS) DE FERRO GALVANIZADO A QUENTE, TIPO SEMI-PESADO, REF: APOLO OU EQUIVALENTE TECNICO (NÃO COTADO Ø3/4")
- PONTO DE STVV (DADOS) EM CX 4"X2" SOBRE FORRO DE GESSO COM UMA SAÍDA RJ-45 PARA INSTALAÇÃO DE CÂMERA IP FIXA COM ALIMENTAÇÃO PoE
- PONTO DE STVV (DADOS) EM CX 4"X2" SOBRE FORRO DE GESSO COM UMA SAÍDA RJ-45 PARA INSTALAÇÃO DE CÂMERA IP PTZ DOMME MÓVEL COM ALIMENTAÇÃO PoE
- RACK FECHADO COM PORTA DE VIDRO TEMPERADO LATERAIS REMOVÍVEIS PADRÃO 19" PROFUNDIDADE 670mm E ALTURA: 44U'S
- CAIXA DE PASSAGEM DE EMBUTIR NA PAREDE H=30cm (DIMENSÃO EM PROJETO)
- ELETRODUTO QUE SOBE E ELETRODUTO QUE DESCE (RESPECTIVAMENTE)

Quantidade de cabos
Cabo secundario UTP Cat 6
XXxCSJ-4P
XX XXXXX
Identificação dos pontos
Identificação do equipamento

REV.	MODIFICAÇÃO	DATA	PROJETISTA	DESENHISTA	APROVO

LOFT
PLANEJAMENTO E CONSULTORIA

Coordenador do Contrato: ARQ° MARGARET SIEGLE — CREA/UF: 4522D/ES	Autor do Projeto Resp. Técnico: WATTSON MUNIZ LIMA JUNIOR — CREA/UF: 4158D/ES	Co-Autor: — CREA/UF:	
Número: 200_EP,ALELT,STVV,DE-5001/01	Desenhista: LOFT ARQUITETURA	Escala: INDICADA	Data: 25/10/2011

INFRAERO

SÍTIO: AEROPORTO EURICO AGUIAR SALLES -SBVT

ÁREA DO SÍTIO: TERMINAL DE PASSAGEIROS

ESCALA:	DATA:	DESENHISTA: LOFT

ASSUNTO/DISCIPLINA/ESPECIALIDADE: SISTEMAS ELETRÔNICOS E TELEMÁTICA
SISTEMAS DE CIRCUITO FECHADO DE TV DE VIGILÂNCIA (STVV)

FISCAL DO CONTRATO: ANDRÉ NASCIMENTO LOPES — RUBRICA:	TIPO/ESPECIFICAÇÃO DO DOCUMENTO: PLANTA BAIXA - PAV. TERREO
FISCAL DO CONTRATO: FÚLVIA SOARES COELHO — RUBRICA:	TIPO DE OBRA: REFORMA — CLASSE DO PROJETO: PROJETO BÁSICO
GESTOR DO CONTRATO: LUIS NOGUEIRA DE ARAUJO / LEANDRO LABARRERE SOUZA — RUBRICA:	SUBSTITUI A: - — SUBSTITUÍDA POR: -
TERMO DE CONTRATO Nº: 0015-EG/2011/0023	CODIFICAÇÃO: VT.06/461.08/04793/01