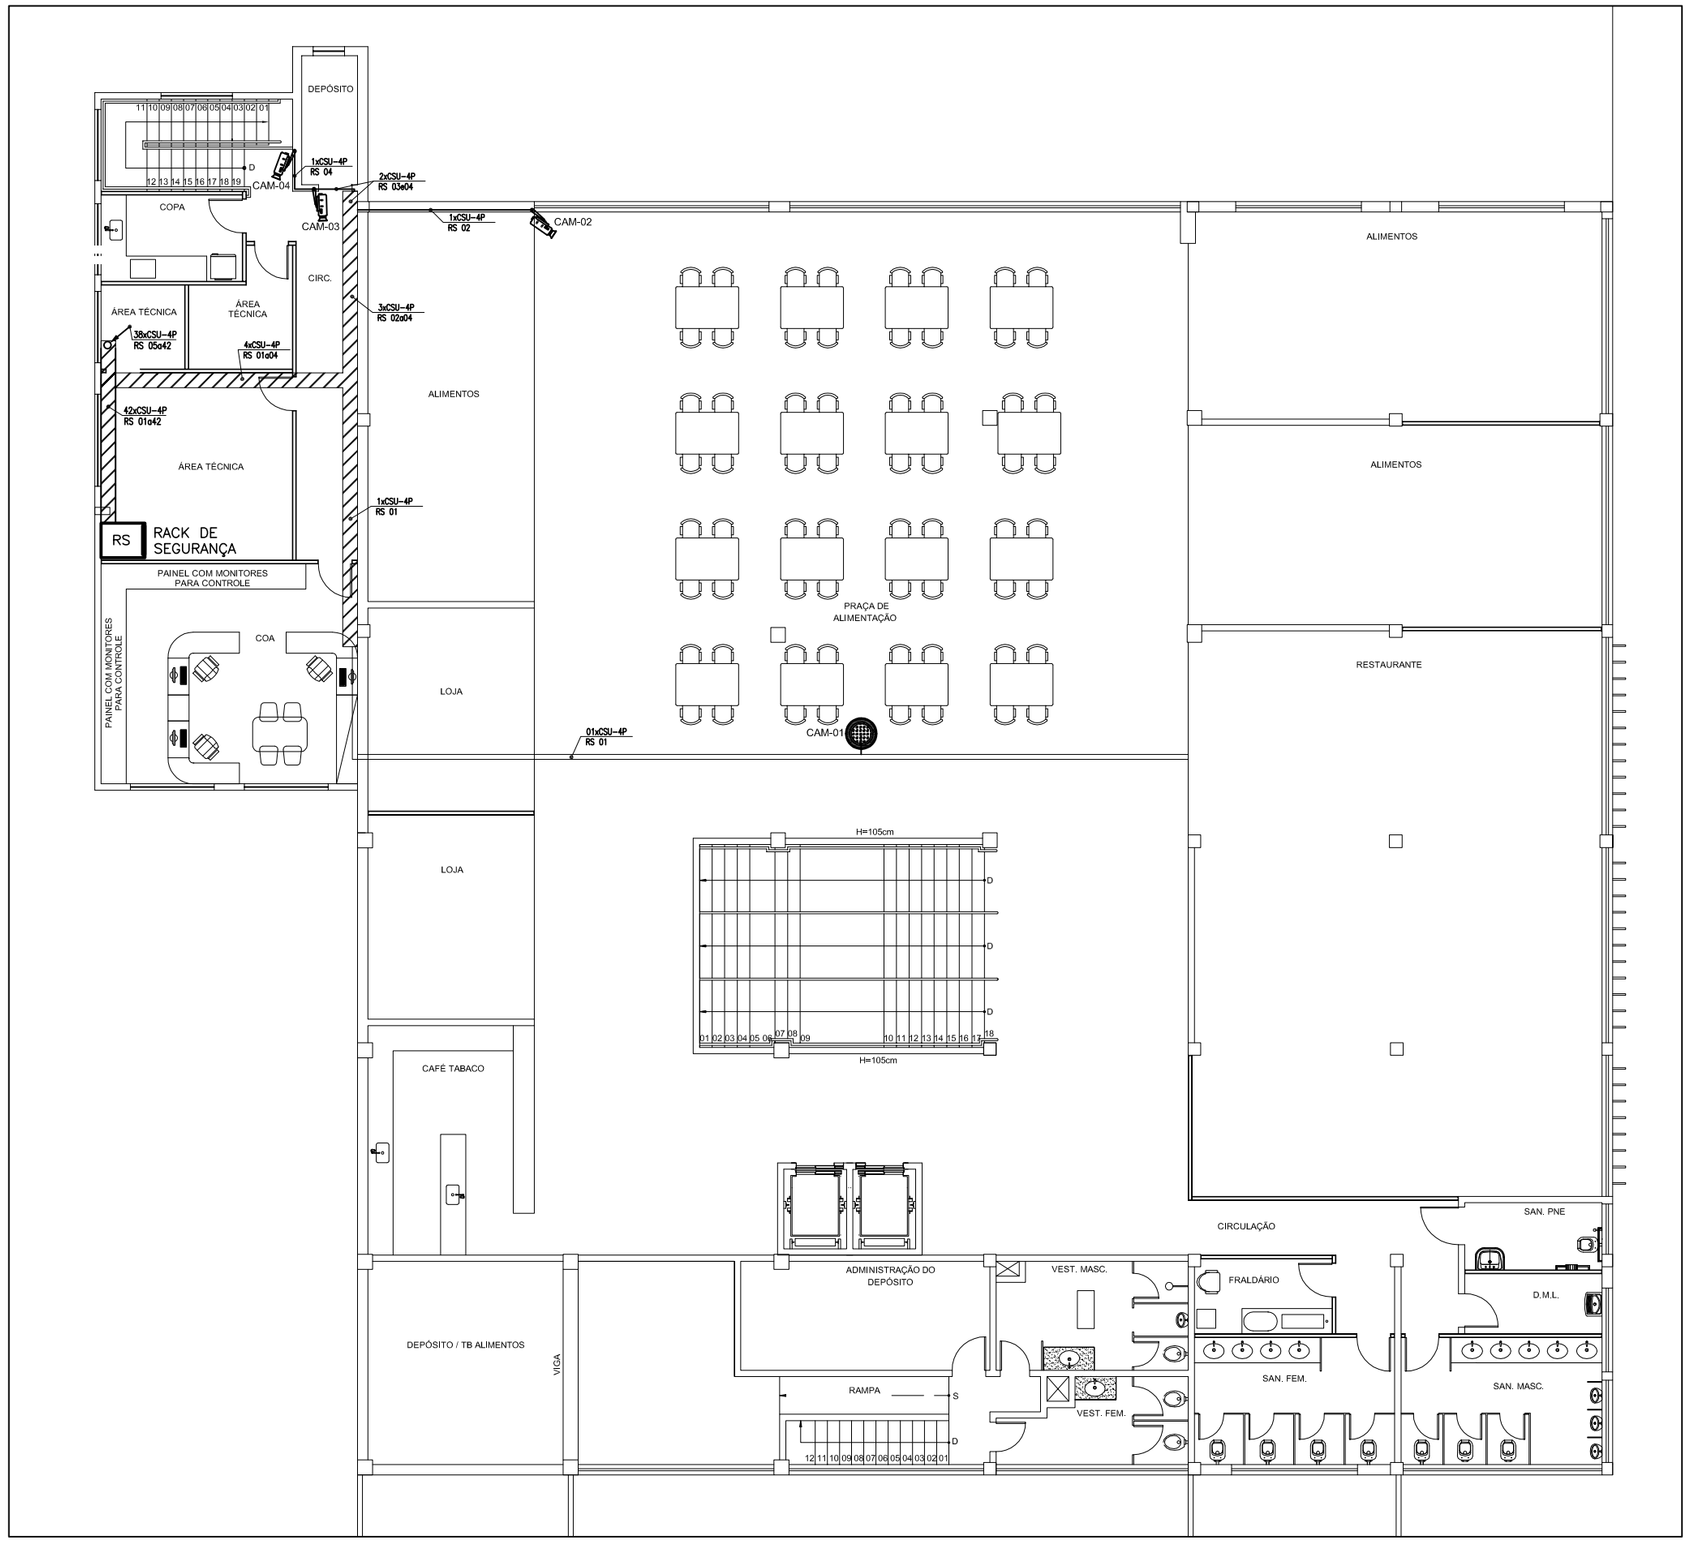

PLANTA BAIXA - PAVIMENTO SUPERIOR
ESCALA 1:100

SIMBOLOGIA

- ELETROCALHA PERFURADA TIPO "U", INSTALADO NO ENTRE FORRO, DIM: 200X100mm
- PERFILADO PERFURADO 38x38mm
- ELETRODUTO DE FERRO GALVANIZADO A QUENTE, TIPO SEMI-PESADO, REF: APOLO OU EQUIVALENTE TECNICO (INSTALADO NO ENTRE FORRO - NÃO COTADO Ø3/4")
- ELETRODUTO DE PVC RÍGIDO, ROSCÁVEL OU SOLDÁVEL, EMBUTIDO NO SOLO (NÃO COTADO Ø3/4")
- ELETRODUTO APARENTE (QUANDO FOR EM DIVISÓRIAS) DE FERRO GALVANIZADO A QUENTE, TIPO SEMI-PESADO, REF: APOLO OU EQUIVALENTE TECNICO (NÃO COTADO Ø3/4")
- PONTO DE STVV (DADOS) EM CX 4"X2" SOBRE FORRO DE GESSO COM UMA SAÍDA RJ-45 PARA INSTALAÇÃO DE CÂMERA IP FIXA COM ALIMENTAÇÃO PoE
- PONTO DE STVV (DADOS) EM CX 4"X2" SOBRE FORRO DE GESSO COM UMA SAÍDA RJ-45 PARA INSTALAÇÃO DE CÂMERA IP PTZ DOMME MÓVEL COM ALIMENTAÇÃO PoE
- RACK FECHADO COM PORTA DE VIDRO TEMPERADO LATERAIS REMOVIVEIS PADRÃO 19" PROFUNDIDADE 670mm E ALTURA: 44U'S
- CAIXA DE PASSAGEM DE EMBUTIR NA PAREDE H=30cm (DIMENSÃO EM PROJETO)
- ELETRODUTO QUE SOBE E ELETRODUTO QUE DESCE (RESPECTIVAMENTE)

Quantidade de cabos
Cabo secundario UTP Cat 6
XXxCSU-4P
XX XX&XX
Identificação dos pontos
Identificação do equipamento

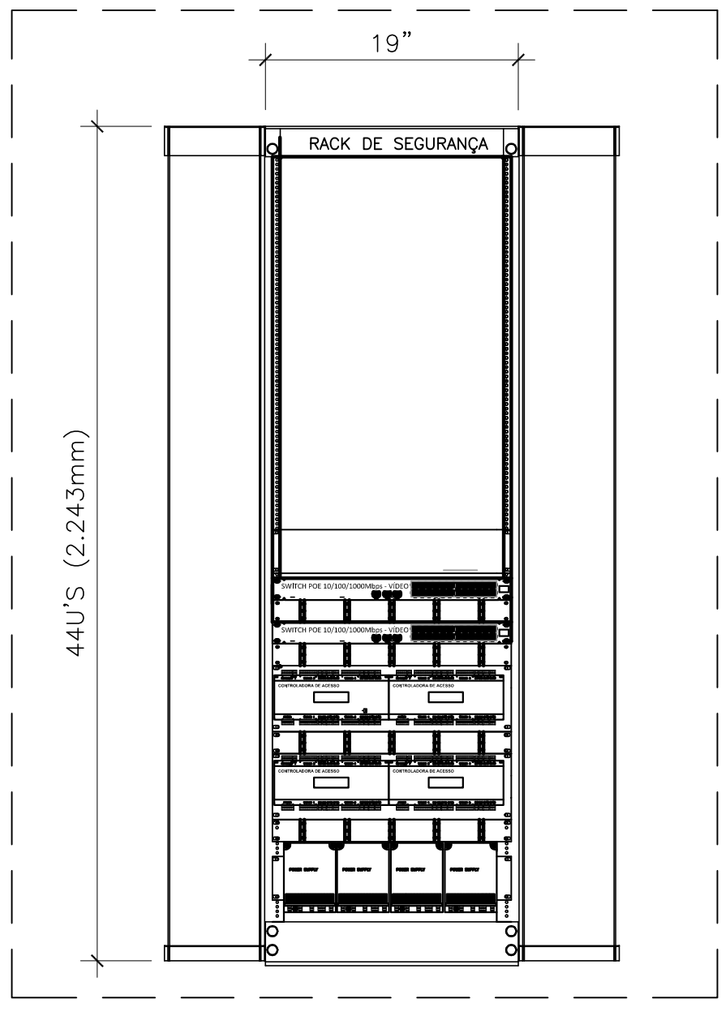

DETALHE 1
LAYOUT DE MONTAGEM DO RACK DE SEGURANÇA
SEM ESCALA

REV.	MODIFICAÇÃO	DATA	PROJETISTA	DESENHISTA	APROVO

PLANEJAMENTO E CONSULTORIA

Coordenador do Contrato:	CREA/UF:	Autor do Projeto/ Resp. Técnico:	CREA/UF:	Co-Autor:	CREA/UF:
ARQ° MARGARET SIEGLE	4522D/ES	WATTSON MUNIZ LIMA JUNIOR	4198D/ES		

Número:	Desenhista:	Escala:	Data:
200_EP.AI.ELT.STVV.DE-5002/01	LOFT ARQUITETURA	INDICADA	25/10/2011

INFRAERO

ESCALA	DATA	DESENHISTA
		LOFT

SÍTIO: AEROPORTO EURICO AGUIAR SALLES -SBVT
ÁREA DO SÍTIO: TERMINAL DE PASSAGEIROS
ESPECIALIDADE/SUBESPECIALIDADE: SISTEMAS ELETRÔNICOS E TELEMÁTICA / SISTEMAS DE CIRCUITO FECHADO DE TV DE VIGILÂNCIA (STVV)
FISCAL DO CONTRATO / RUBRICA: ANDRÉ NASCIMENTO LOPES
TIPO/ESPECIFICAÇÃO DO DOCUMENTO: PLANTA BAIXA - PAV. SUPERIOR / DETALHE
FISCAL DO CONTRATO / RUBRICA: FÚLVIA SOARES COELHO
TIPO DE OBRA: REFORMA
CLASSE DO PROJETO: PROJETO BÁSICO
GESTOR DO CONTRATO / RUBRICA: LUIS NOGUEIRA DE ARAUJO / LEANDRO LABARRERE SOUZA
SUBSTITUI A: -
SUBSTITUÍDA POR: -
TERMO DE CONTRATO Nº: 0015-EG/2011/0023
CODIFICAÇÃO: VT.06/461.08/04794/01