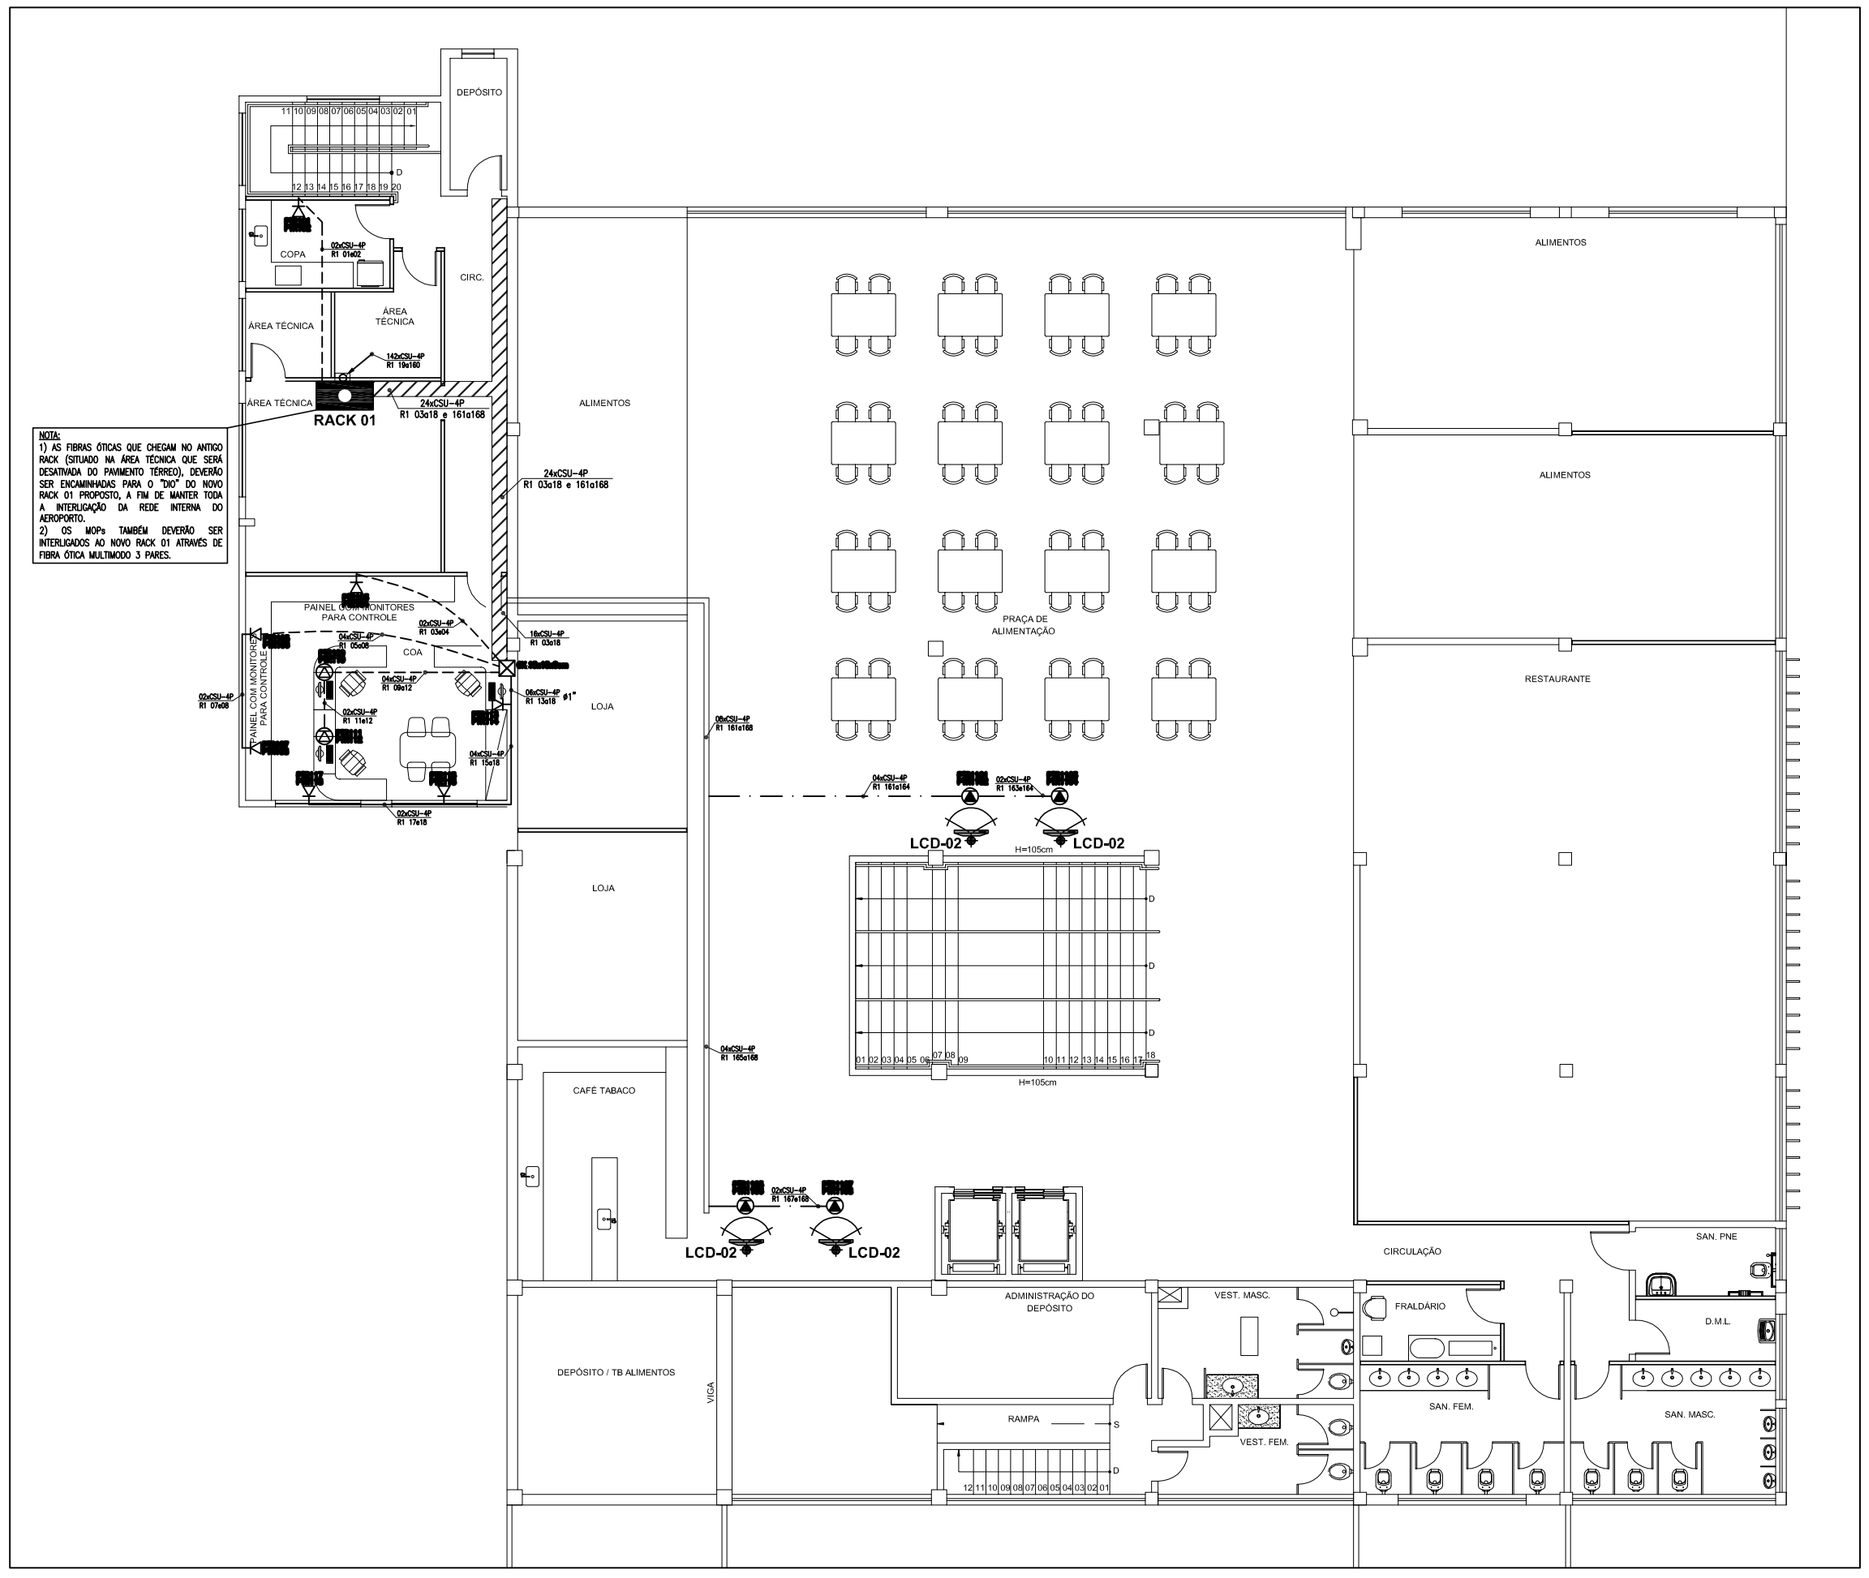

PLANTA BAIXA - PAVIMENTO SUPERIOR
ESCALA 1:100

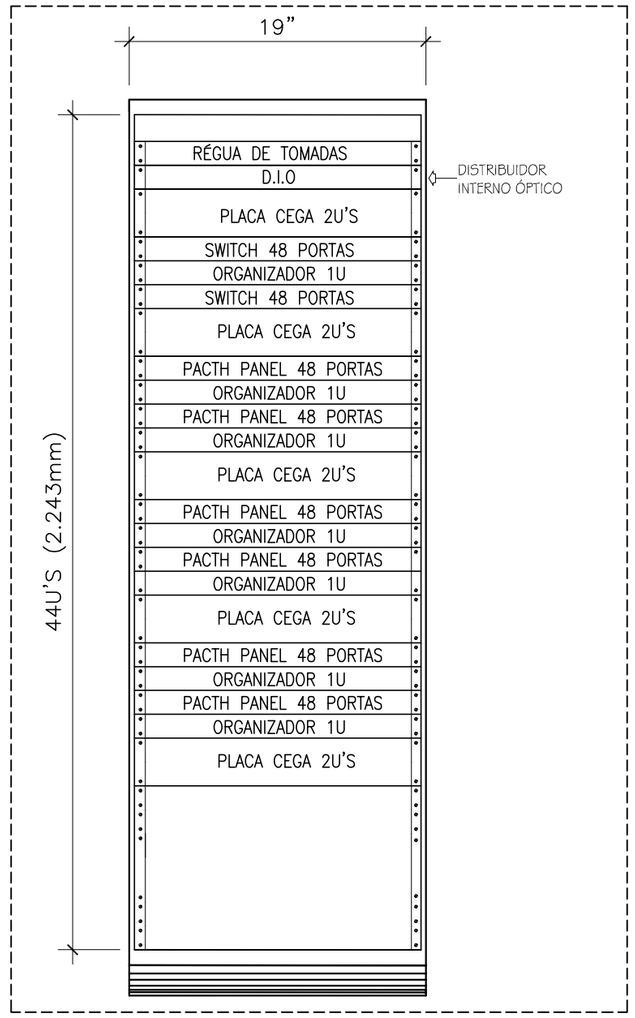

DETALHE 1

LAYOUT DE MONTAGEM DO RACK1
SEM ESCALA

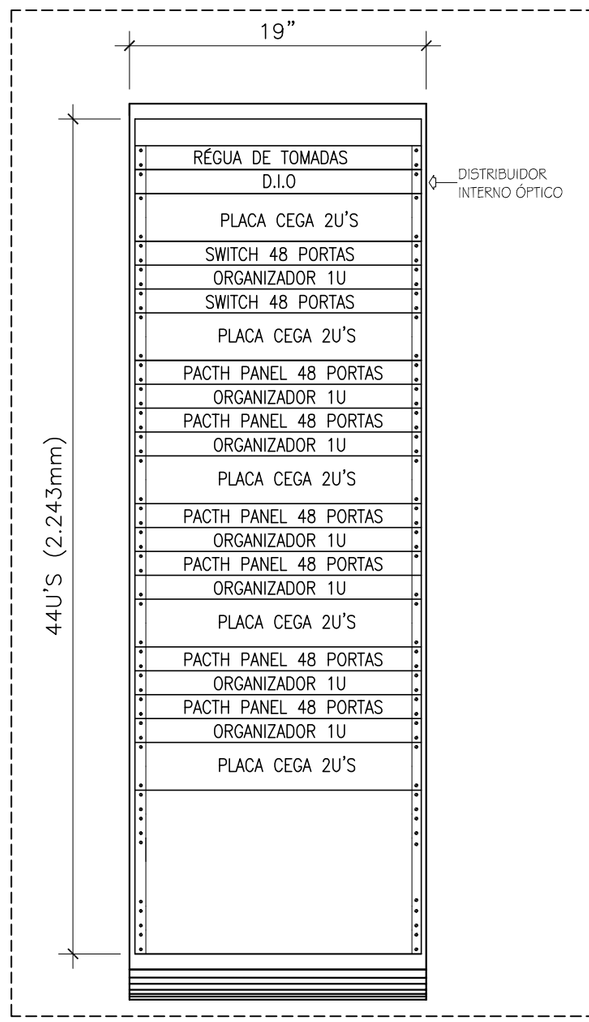

DETALHE 2

LAYOUT DE MONTAGEM DO RACK2
SEM ESCALA

SIMBOLOGIA

- ELETROCALHA PERFURADA TIPO "U", INSTALADO NO ENTRE FORRO, DIM: 200X100mm
- PERFILADO PERFURADO 38x38mm
- ELETRODUTO DE FERRO GALVANIZADO A QUENTE, TIPO SEMI-PESADO, REF: APOLO OU EQUIVALENTE TECNICO (INSTALADO NO ENTRE FORRO - NÃO COTADO Ø3/4")
- ELETRODUTO DE PVC RÍGIDO, ROSCÁVEL OU SOLDÁVEL, EMBUTIDO NO SOLO (NÃO COTADO Ø3/4")
- ELETRODUTO APARENTE (QUANDO FOR EM DIVISÓRIAS) DE FERRO GALVANIZADO A QUENTE, TIPO SEMI-PESADO, REF: APOLO OU EQUIVALENTE TECNICO (NÃO COTADO Ø3/4")
- PONTO DE TELECOMUNICAÇÕES (DADOS E VOZ) EM CX 4"X2" EMBUTIDA NA PAREDE A 30 cm DO SEU CENTRO AO PISO ACABADO COM DUAS SAÍDAS RJ-45
- PONTO DE TELECOMUNICAÇÕES (DADOS E VOZ) EM CX 4"X2" EMBUTIDA NA PAREDE A 120 cm DO SEU CENTRO AO PISO ACABADO COM DUAS SAÍDAS RJ-45
- PONTO DE TELECOMUNICAÇÕES (DADOS E VOZ) EM CX 4"X2" TIPO CONDULETE DE SOBREPOR NA PAREDE A 30 cm DO SEU CENTRO AO PISO ACABADO COM DUAS SAÍDAS RJ-45
- PONTO DE TELECOMUNICAÇÕES (DADOS E VOZ) EM CX 4"X2" EMBUTIDA NO PISO COM DUAS SAÍDAS RJ-45
- PONTO DE TELECOMUNICAÇÕES (DADOS E VOZ) EM CX 4"X2" SOBRE FORRO DE GESSO COM DUAS SAÍDAS RJ-45
- RACK — RACK FECHADO COM PORTA DE VIDRO TEMPERADO LATERAIS REMOVIVEIS PADRÃO 19" PROFUNDIDADE 670mm E ALTURA: 44U'S
- CAIXA DE PASSAGEM DE EMBUTIR NA PAREDE H=30cm (DIMENSÃO EM PROJETO)
- ELETRODUTO QUE SOBE E ELETRODUTO QUE DESCE (RESPECTIVAMENTE)

Quantidade de cabos
Cabo secundario UTP Cat 6
XXxCSU-4P
XX XXaXX
Identificação dos pontos
Identificação do equipamento

Identificação do equipamento (RACK1)
PTR106
número do ponto
Ponto de telecomunicações

REV.	MODIFICAÇÃO	DATA	PROJETISTA	DESENHISTA	APROVO

PLANEJAMENTO E CONSULTORIA

Coordenador do Contrato: ARQ° MARGARET SIEGLE — CREA/UF: 4522D/ES	Autor do Projeto/ Resp. Técnico: WATTSON MUNIZ LIMA JUNIOR — CREA/UF: 4198D/ES	Co-Autor: — CREA/UF:	
Número: 200_EP.AI.ELT.DV.DE-5002/01	Desenhista: LOFT ARQUITETURA	Escala: INDICADA	Data: 25/10/2011

INFRAERO

SITIO: AEROPORTO EURICO AGUIAR SALLES -SBVT
ÁREA DO SITIO: TERMINAL DE PASSAGEIROS

ESCALA	DATA	DESENHISTA
		LOFT

ESPECIALIDADE/SUBESPECIALIDADE: SISTEMAS ELETRÔNICOS E TELEMÁTICA
REDE TELEMÁTICA (DADOS E VOZ)

FISCAL DO CONTRATO / RUBRICA: ANDRÉ NASCIMENTO LOPES	TIPO/ESPECIFICAÇÃO DO DOCUMENTO: PLANTA BAIXA - PAV. SUPERIOR / DETALHES
FISCAL DO CONTRATO / RUBRICA: FÚLVIA SOARES COELHO	TIPO DE OBRA: REFORMA — CLASSE DO PROJETO: PROJETO BÁSICO
GESTOR DO CONTRATO / RUBRICA: LUIS NOGUEIRA DE ARAUJO / LEANDRO LABARRERE SOUZA	SUBSTITUI A: - — SUBSTITUÍDA POR: -
TERMO DE CONTRATO Nº: 0015-EG/2011/0023	CODIFICAÇÃO: VT.06/490.08/04807/01