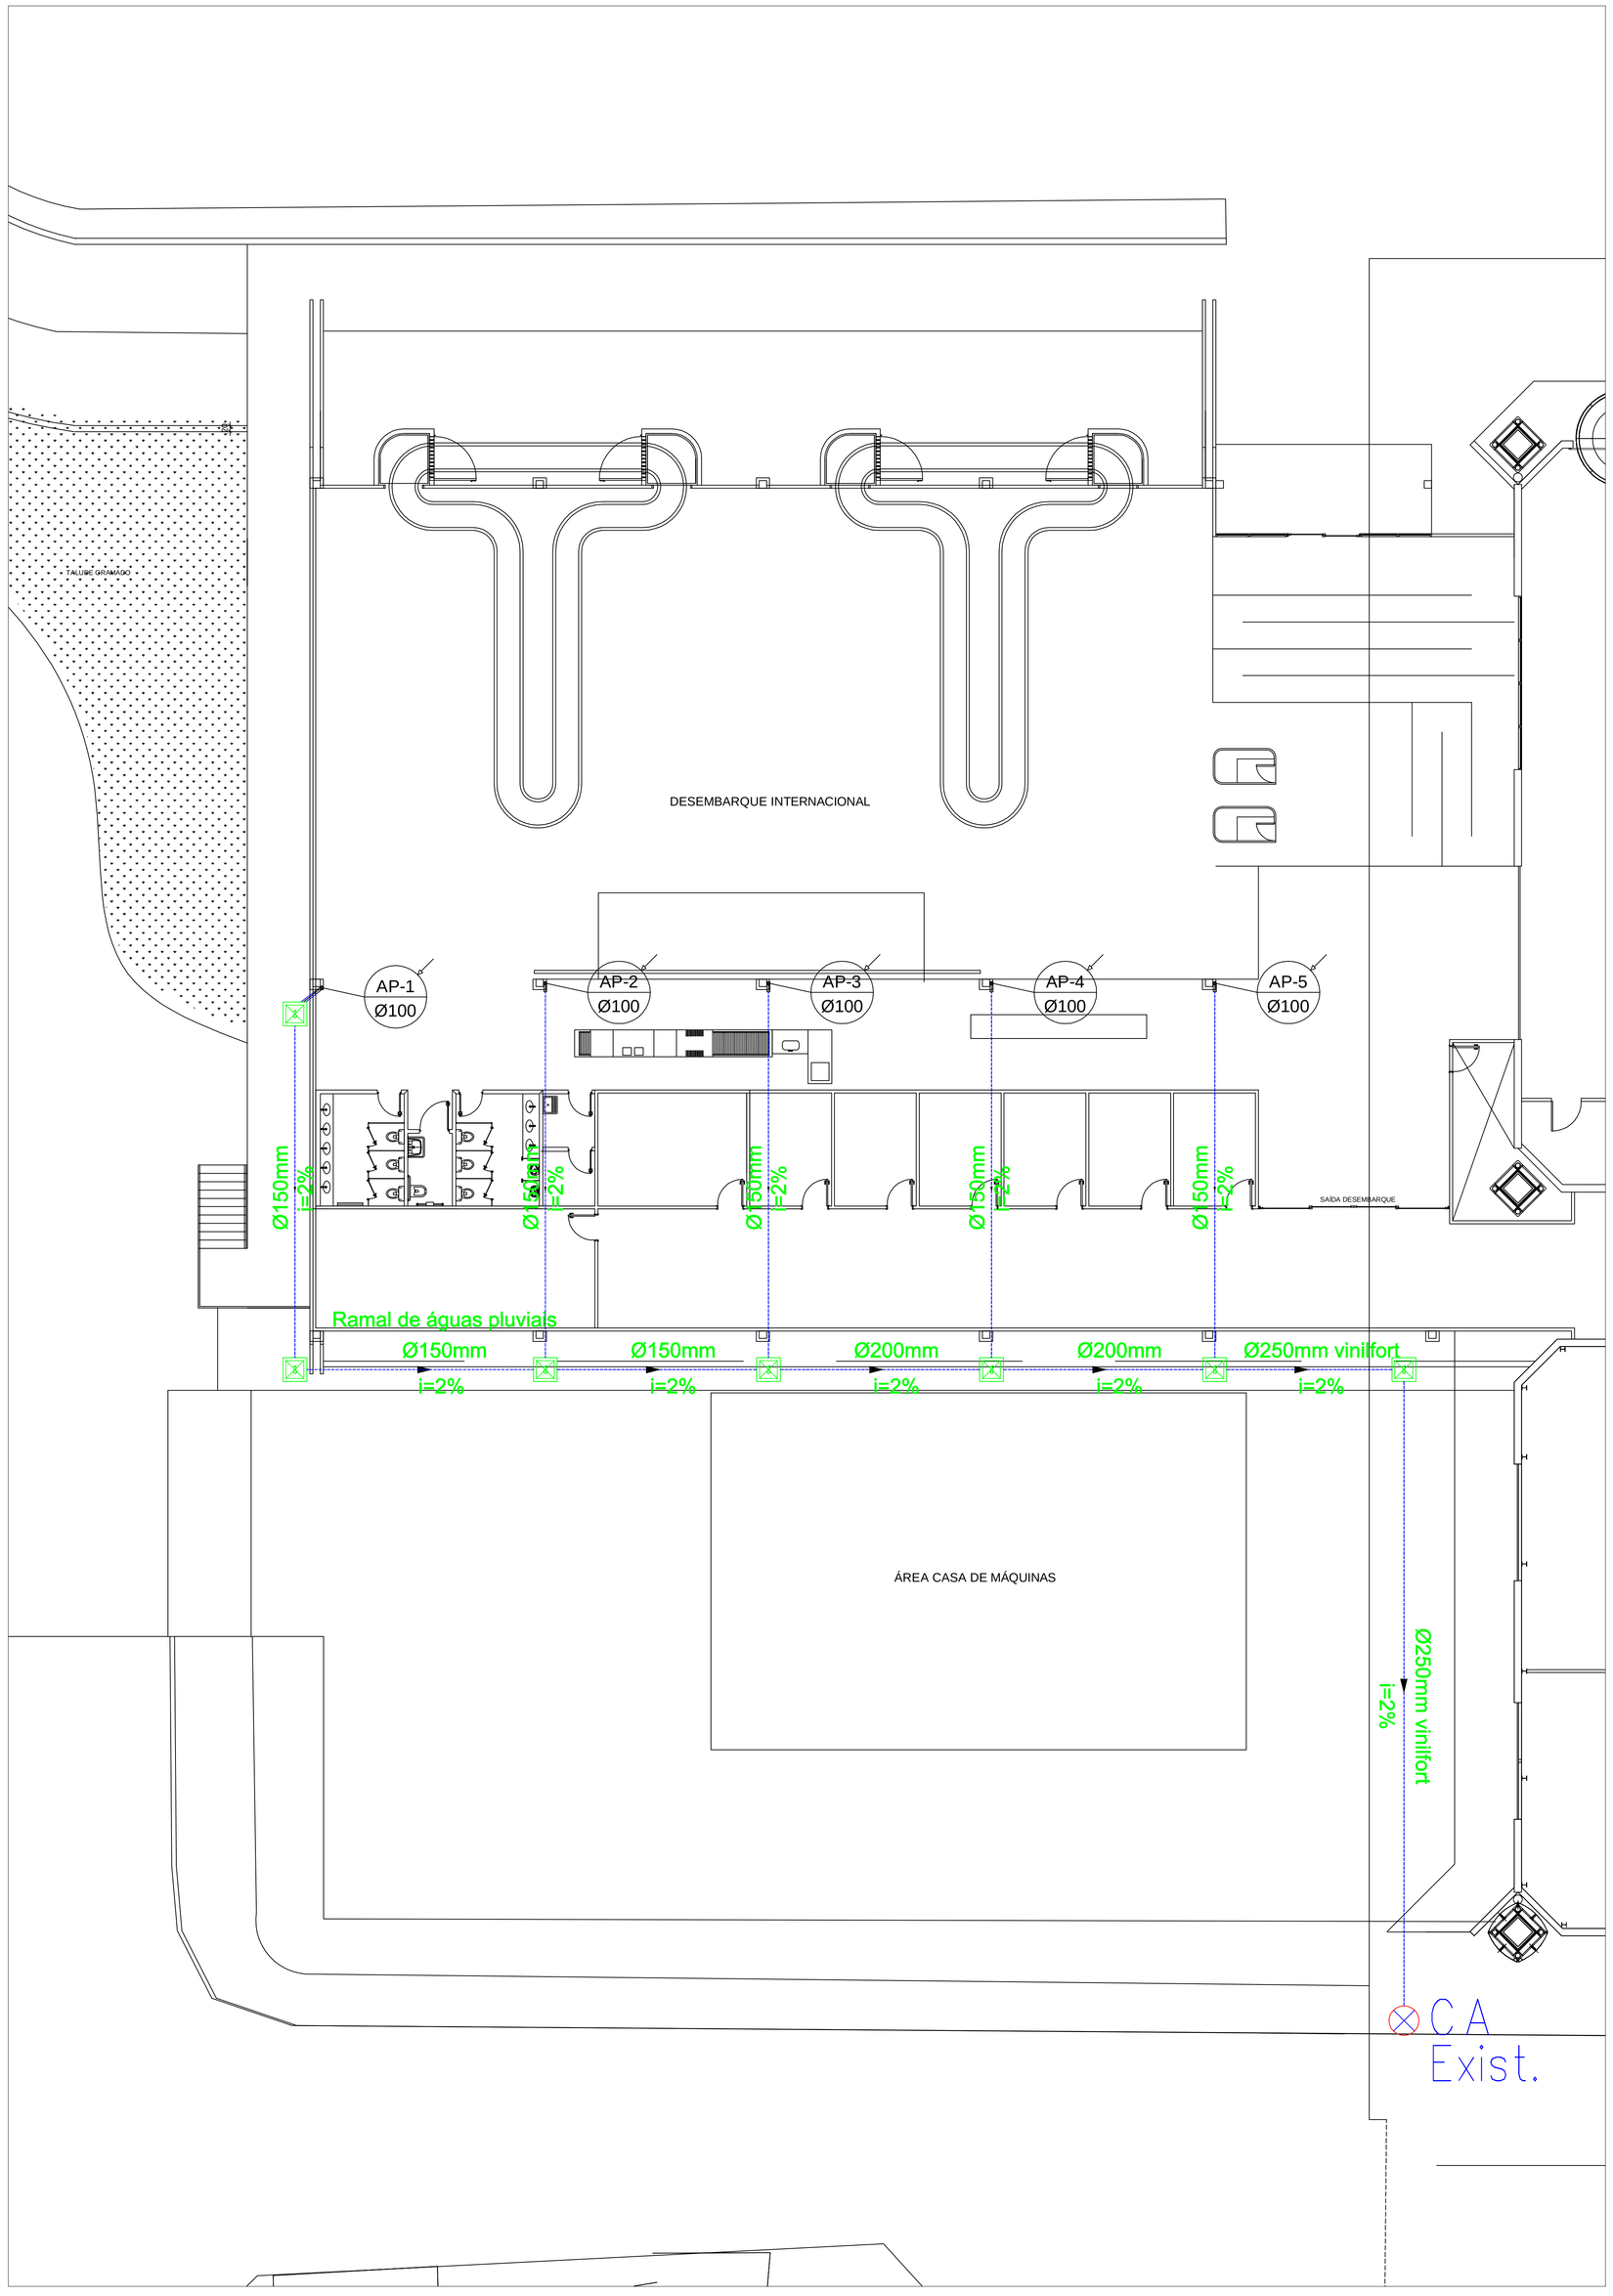

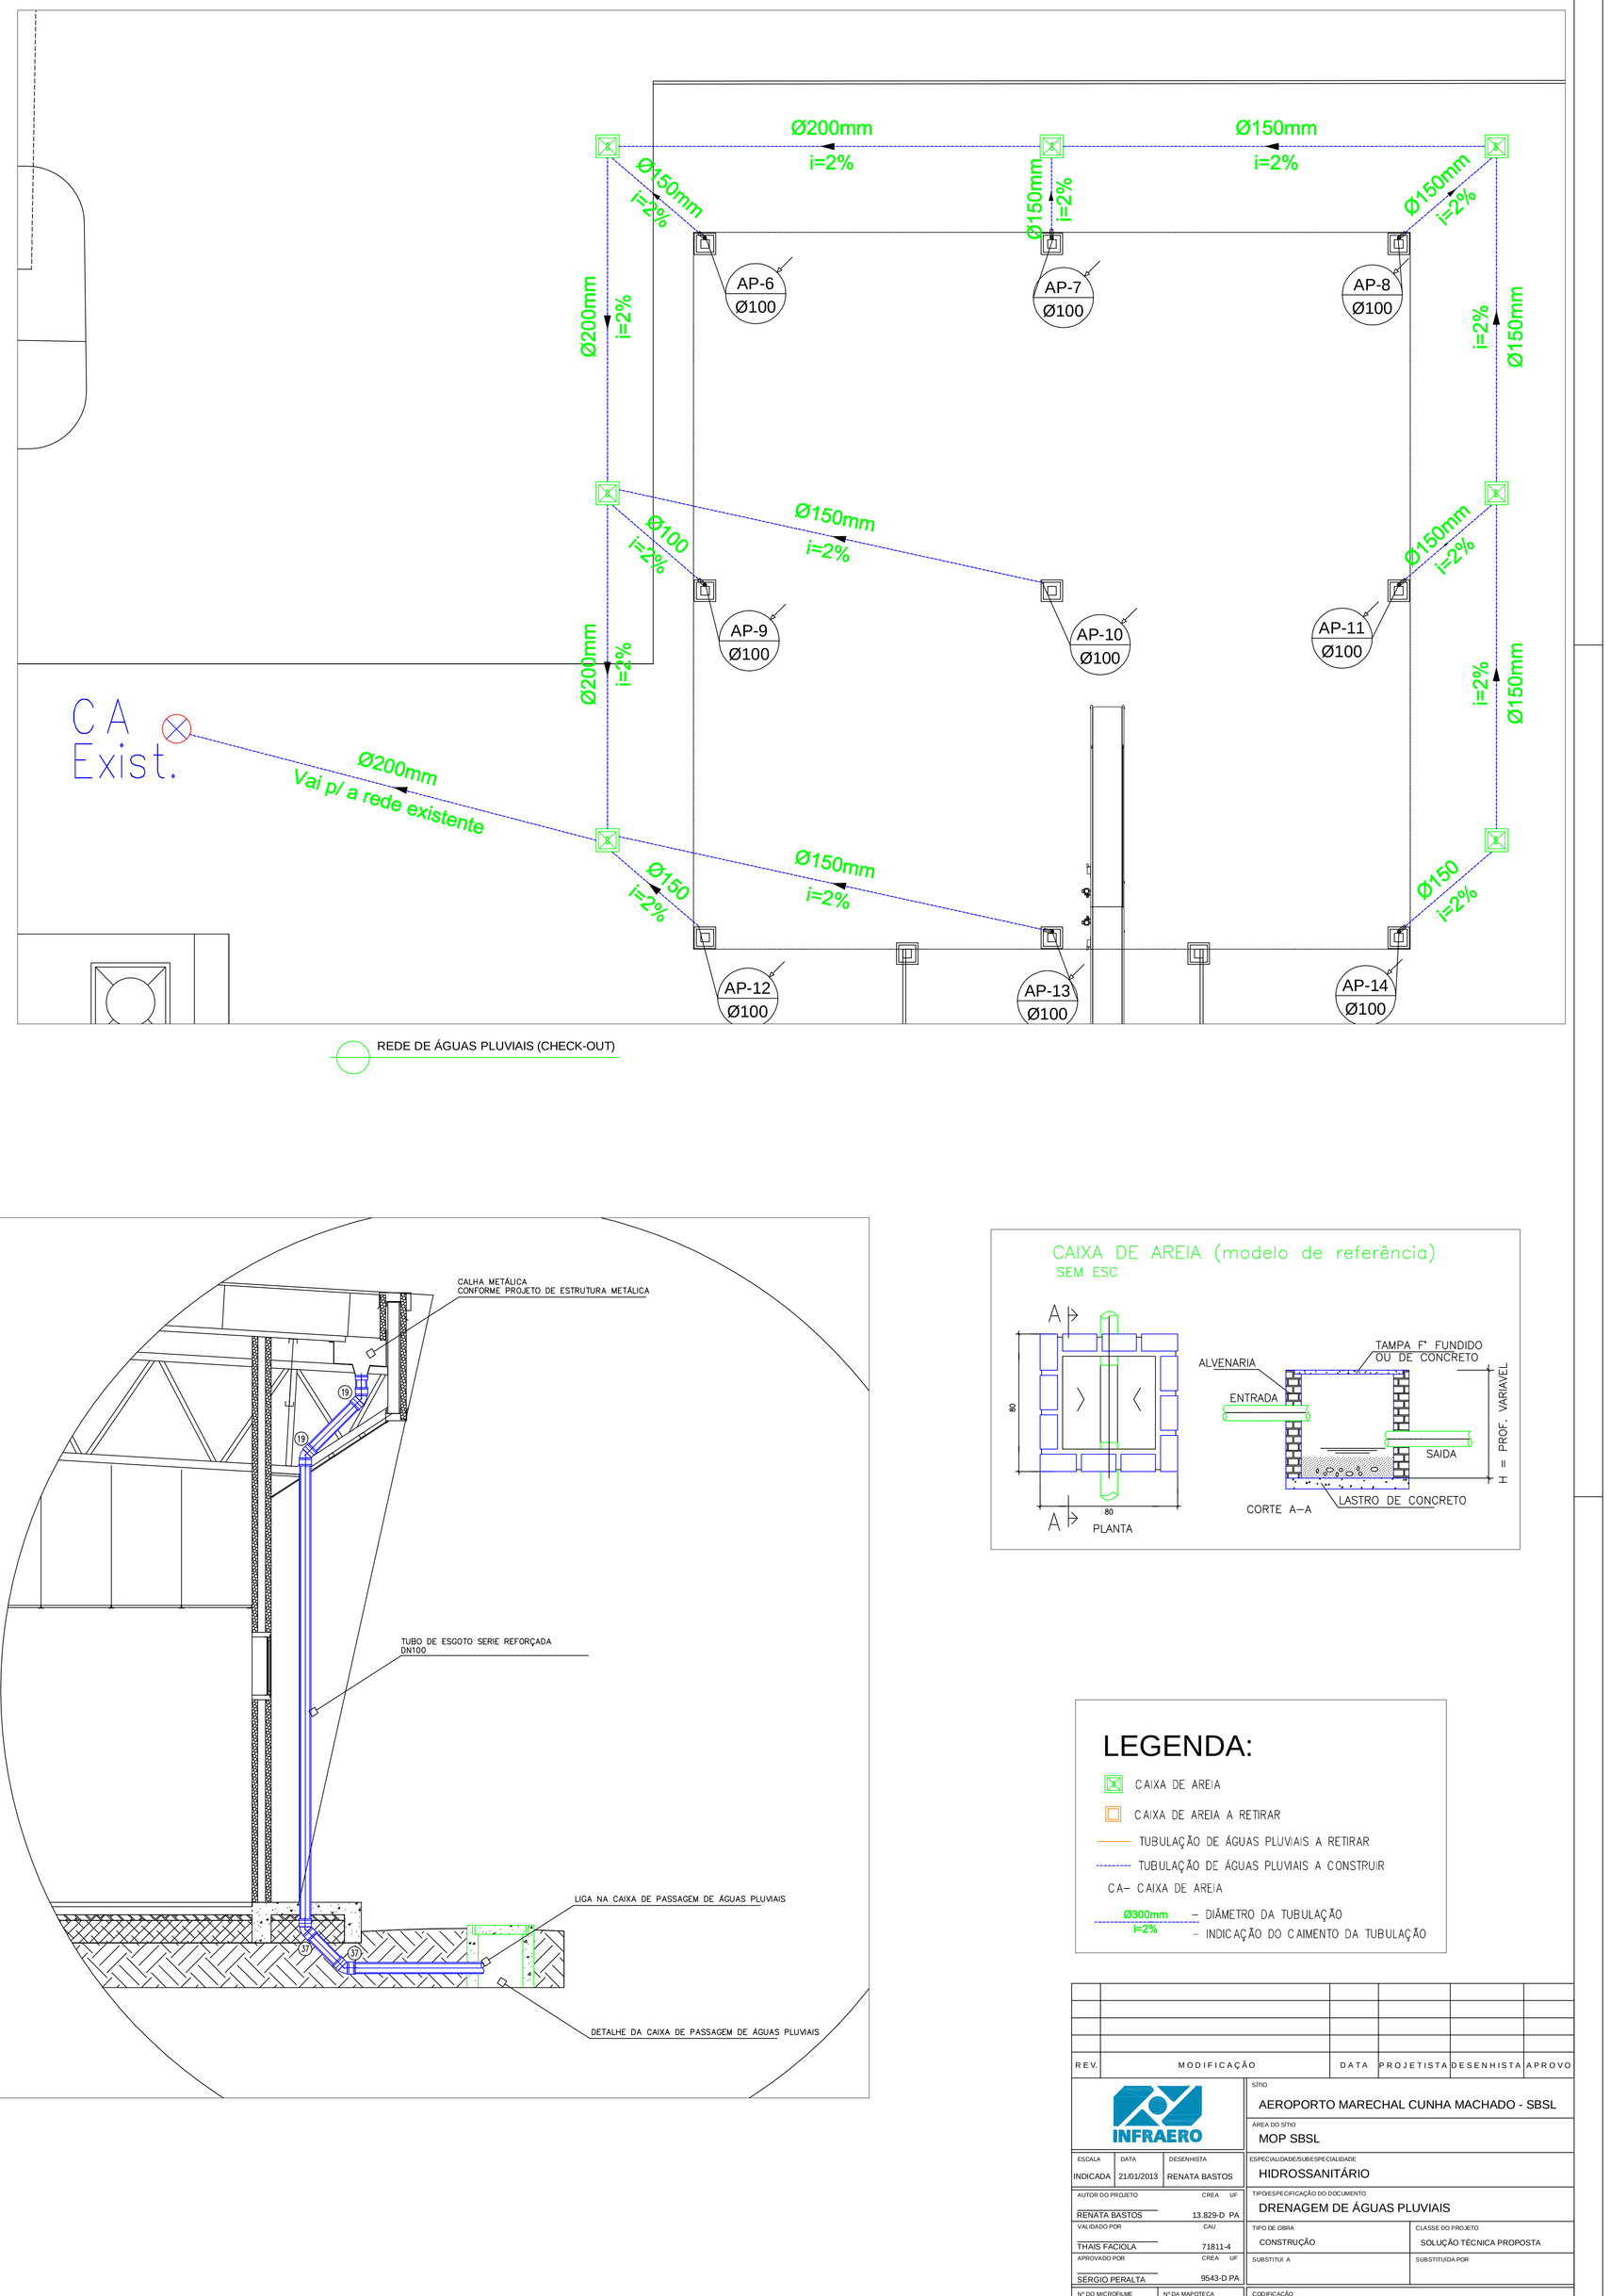

LEGENDA:

- CAIXA DE AREIA
- CAIXA DE AREIA A RETIRAR
- TUBULAÇÃO DE ÁGUAS PLUVIAIS A RETIRAR
- TUBULAÇÃO DE ÁGUAS PLUVIAIS A CONSTRUIR
- CA– CAIXA DE AREIA
- Ø300mm i=2% – DIÂMETRO DA TUBULAÇÃO / INDICAÇÃO DO CAIMENTO DA TUBULAÇÃO

NR	PENA	COR
01	0.3	07
02	0.6	07
03	0.8	07
04	0.5	07
05	0.2	07
06	0.4	07
07	1.0	07
08	0.10	07
09	0.15	07
251-2	0.05	07
252-4	0.05	-
10	0.30	10
90	0.20	90
160	0.20	PRETO

FORMATO A0

REV.	MODIFICAÇÃO	DATA	PROJETISTA	DESENHISTA	APROVO

INFRAERO

SITIO	AEROPORTO MARECHAL CUNHA MACHADO - SBSL
ÁREA DO SITIO	MOP SBSL
ESCALA: INDICADA / DATA: 21/01/2013 / DESENHISTA: RENATA BASTOS	ESPECIALIDADE/ SUB-ESPECIALIDADE: HIDROSSANITÁRIO
AUTOR DO PROJETO: RENATA BASTOS / CREA - UF: 13.829-D PA	TIPO/ESPECIFICAÇÃO DO DOCUMENTO: DRENAGEM DE ÁGUAS PLUVIAIS
VALIDADO POR: THAIS FACIOLA / CAU: 71811-4	TIPO DE OBRA: CONSTRUÇÃO / CLASSE DO PROJETO: SOLUÇÃO TÉCNICA PROPOSTA
APROVADO POR: SÉRGIO PERALTA / CREA - UF: 9543-D PA	SUBSTITUI A: / SUBSTITUÍDA POR:
Nº DO MICROFILME: / Nº DA MAPOTECA:	CODIFICAÇÃO: SL.06/502.01/01906/00