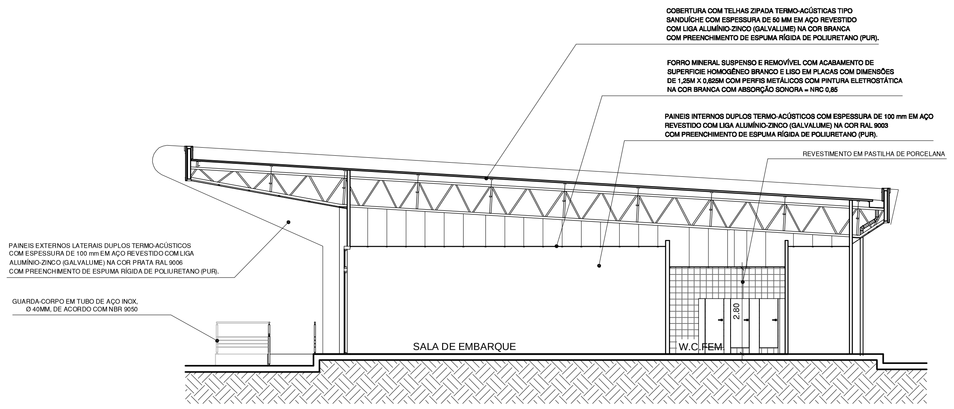

SECÇÃO A
esc.1/00

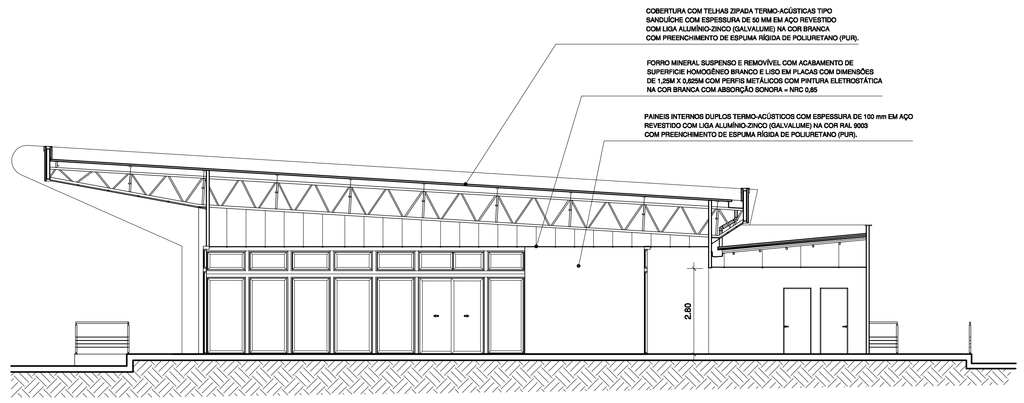

SECÇÃO B
esc.1/00

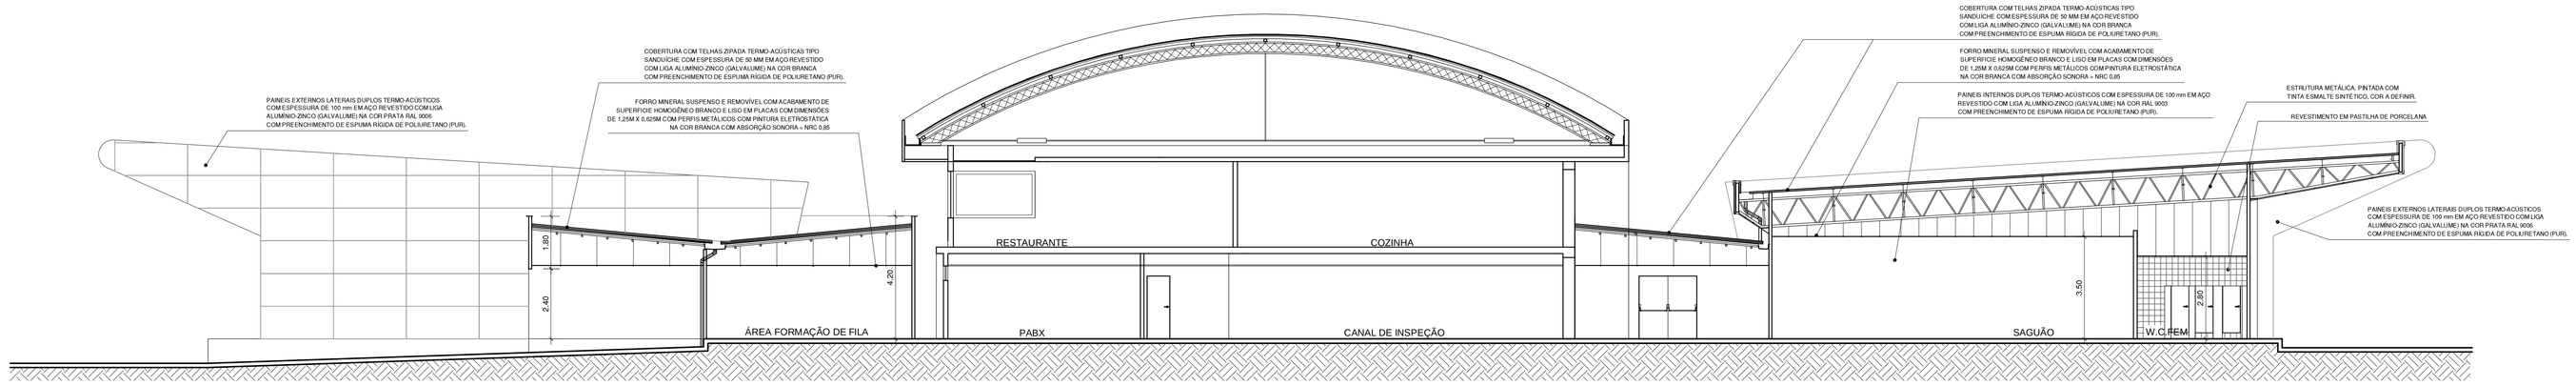

SECÇÃO C
esc.1/00

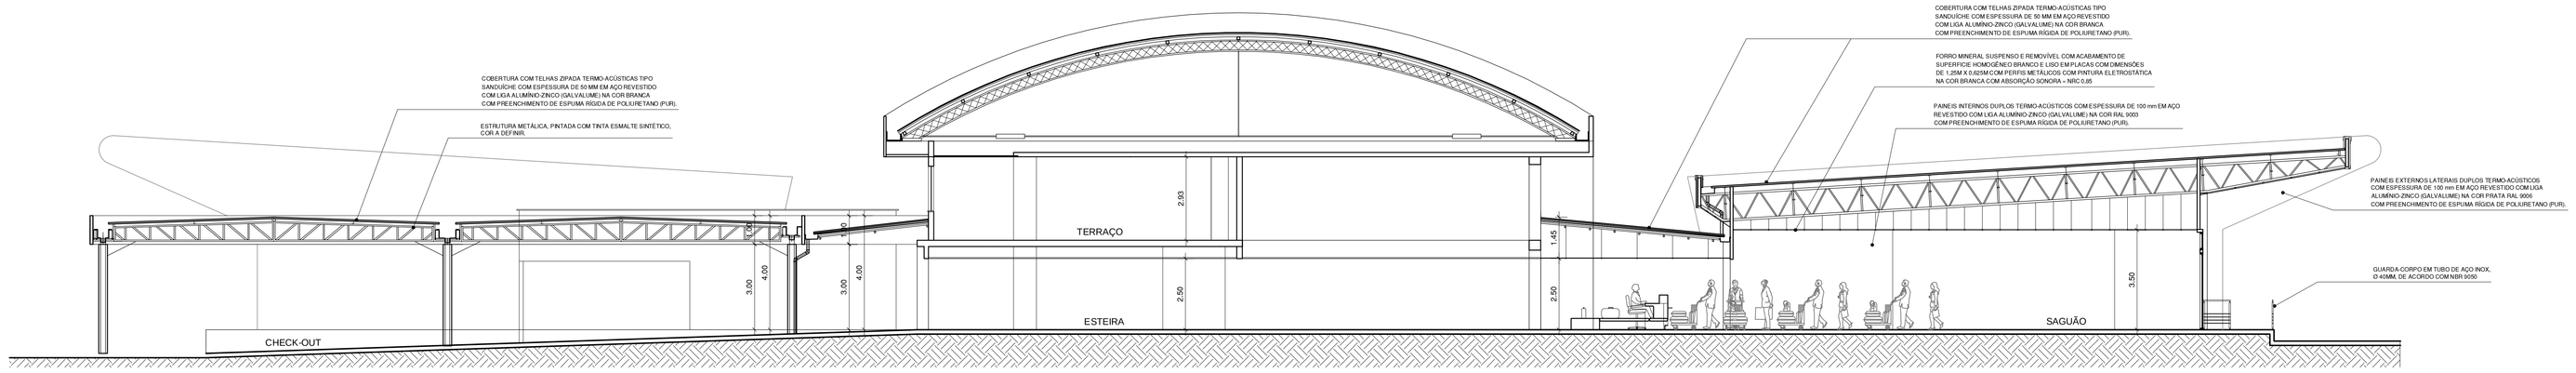

SECÇÃO D
esc.1/00

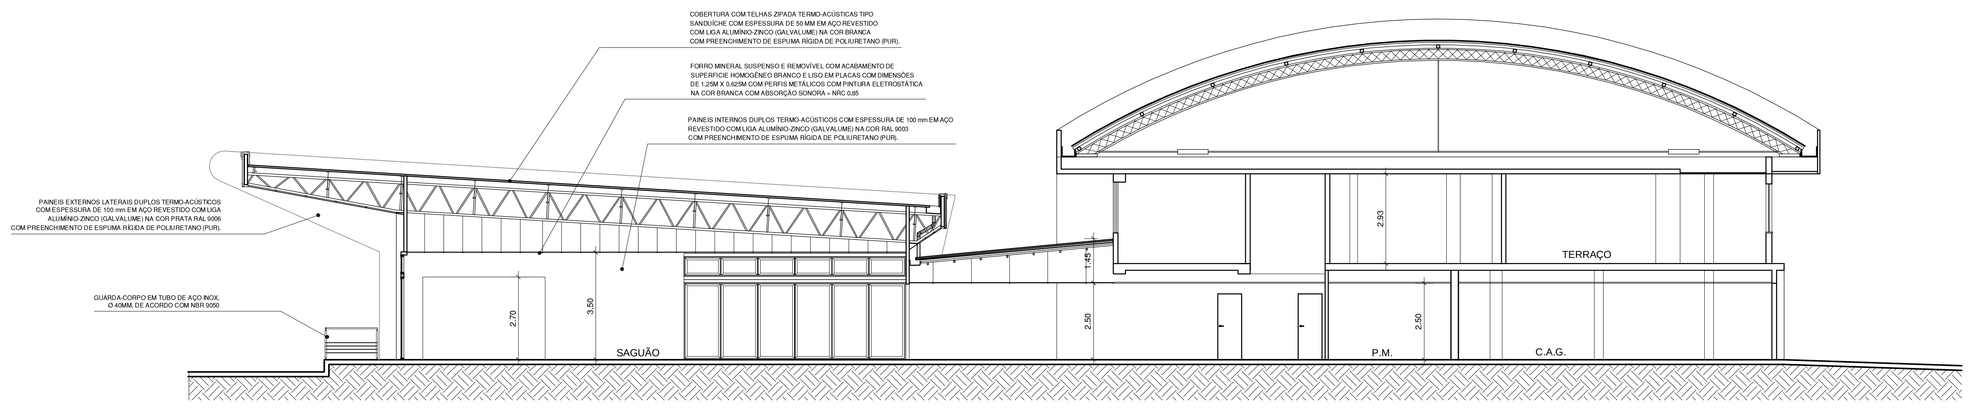

SECÇÃO E
esc.1/00

REV.	MODIFICAÇÃO	DATA	PROJETISTA	DESENHISTA	APROVO

INFRAERO

ESCALA: INDICADA	DATA: DEZ/2012	DESENHISTA: S.N.

AUTOR DO PROJETO: SERGIO NEVES	CAU: A23731-0
VALIDADO POR: THAIS VIEIRA FACIOLA	CAU: 71.811-4
APROVADO POR: SÉRGIO PERALTA	CREA / UF: 9.543-D PA
Nº DO MICROFILME:	Nº DA MAPOTECA:

SITIO: AEROPORTO INTERNACIONAL DE SÃO LUÍS	
ÁREA DO SITIO: TERMINAL DE PASSAGEIROS	
ESPECIALIDADE/SUBESPECIALIDADE: ARQUITETURA	
TIPO/ESPECIFICAÇÃO DO DOCUMENTO: SECÇÕES MOP	
TIPO DE OBRA: INSTALAÇÃO DE MÓDULO OPERACIONAL	CLASSE DO PROJETO: BÁSICO
SUBSTITUI A:	SUBSTITUÍDA POR:
CODIFICAÇÃO: SL.06/201.11/01894/00	

FORMATO A0 – ESCALA DE PLOTAGEM 1/1