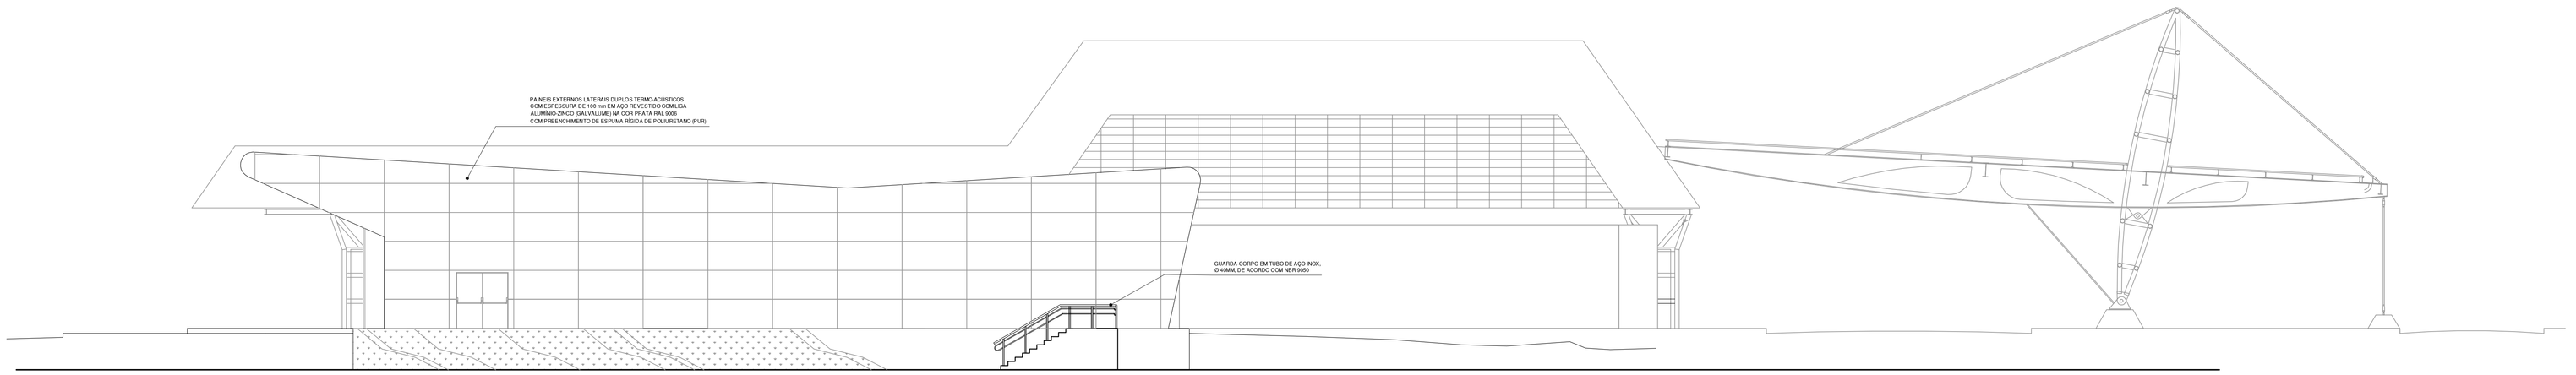

ELEVAÇÃO LATERAL MOP DESEMBARQUE
esc.1/00

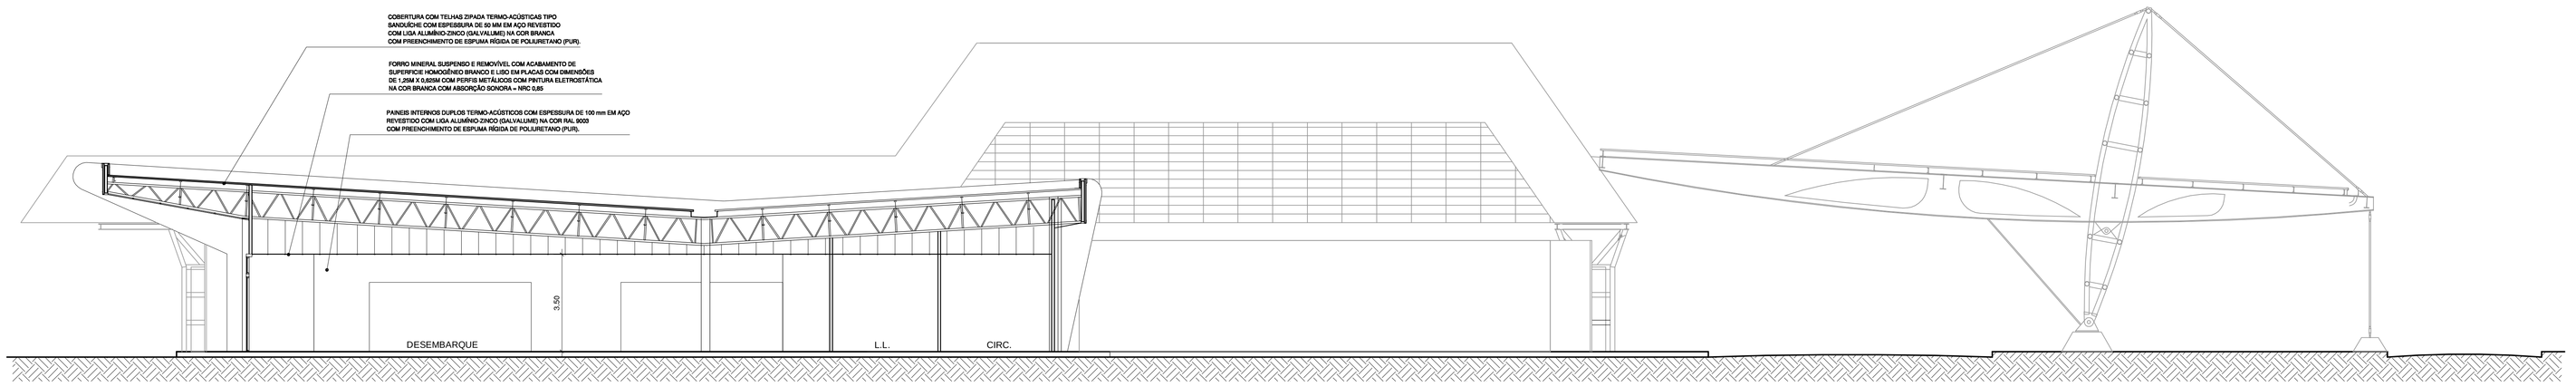

SECÇÃO G
esc.1/00

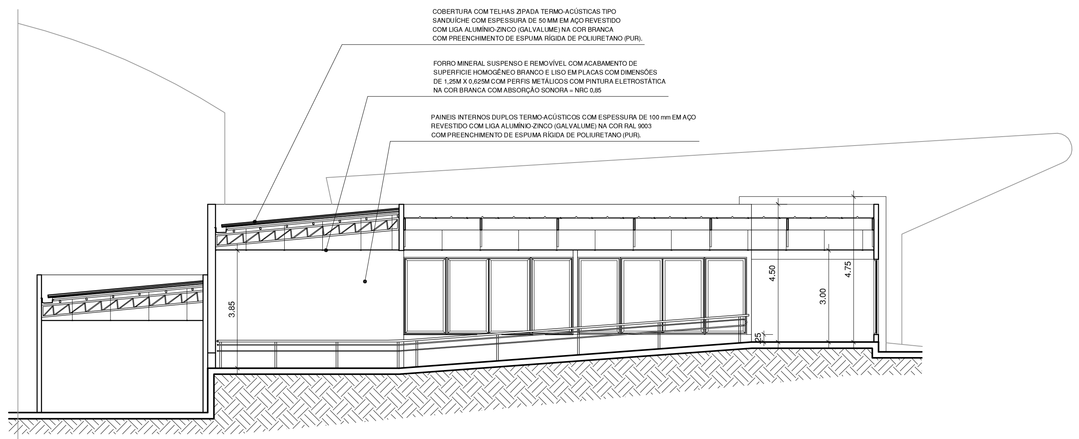

SECÇÃO F
esc.1/00

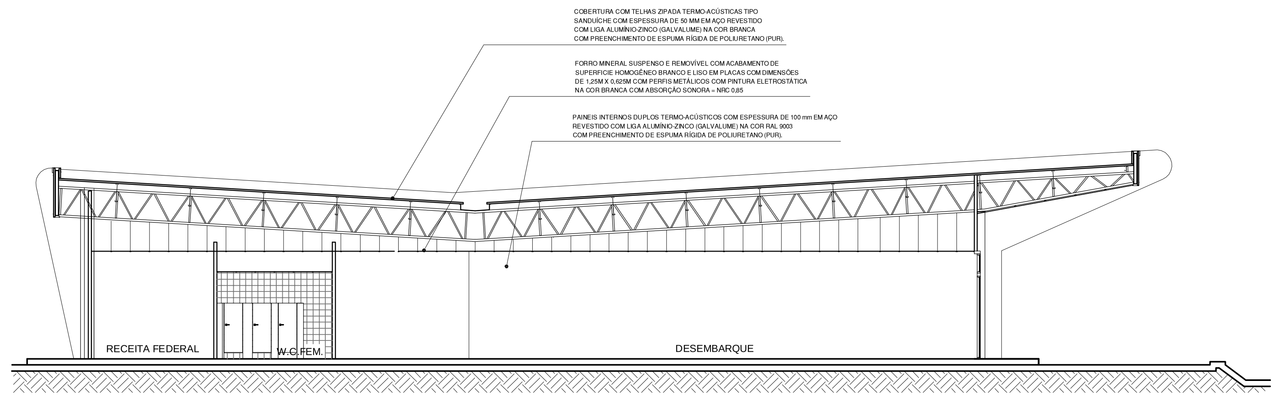

SECÇÃO H
esc.1/00

REV.	MODIFICAÇÃO	DATA	PROJETISTA	DESENHISTA	APROVO

INFRAERO

SÍTIO: AEROPORTO INTERNACIONAL DE SÃO LUÍS
ÁREA DO SÍTIO: TERMINAL DE PASSAGEIROS

ESCALA	DATA	DESENHISTA
INDICADA	DEZ/2012	S.N.

ESPECIALIDADE/SUBESPECIALIDADE: ARQUITETURA

AUTOR DO PROJETO	CAU
SERGIO NEVES	A23731-0
VALIDADO POR	CAU
THAIS VIEIRA FACIOLA	71.811-4
APROVADO POR	CREA UF
SÉRGIO PERALTA	9.543-D PA

TIPO/ESPECIFICAÇÃO DO DOCUMENTO: SECÇÕES MOP

TIPO DE OBRA	CLASSE DO PROJETO
INSTALAÇÃO DE MÓDULO OPERACIONAL	BÁSICO
SUBSTITUI A	SUBSTITUÍDA POR

Nº DO MICROFILME	Nº DA MAPOTECA

CODIFICAÇÃO: SL.06/201.11/01895/00

FORMATO A0 – ESCALA DE PLOTAGEM 1/1