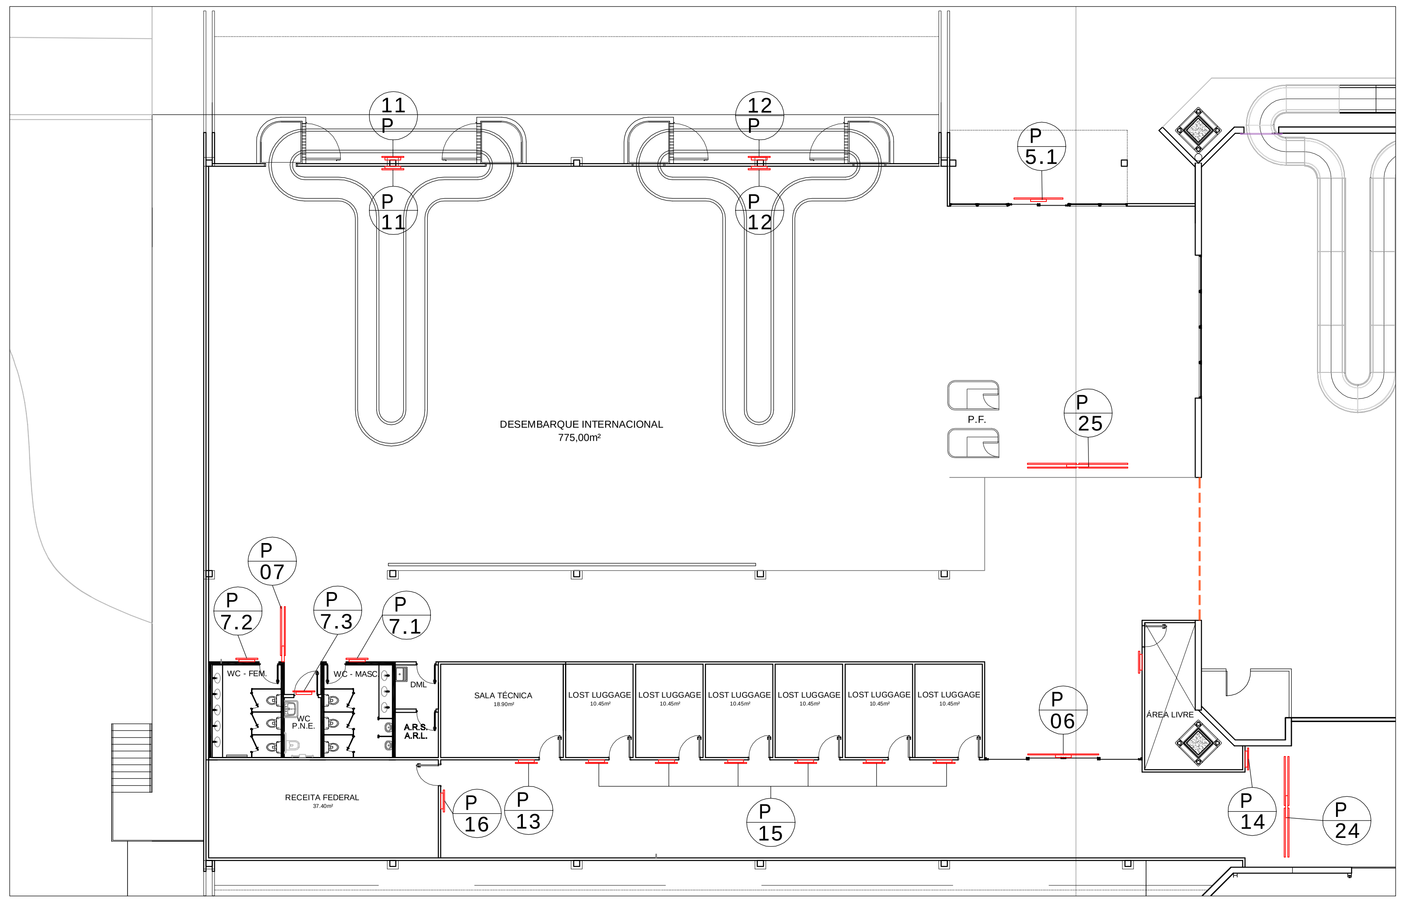

PLANTA BAIXA - MOP DESEMBARQUE
esc. 1/125

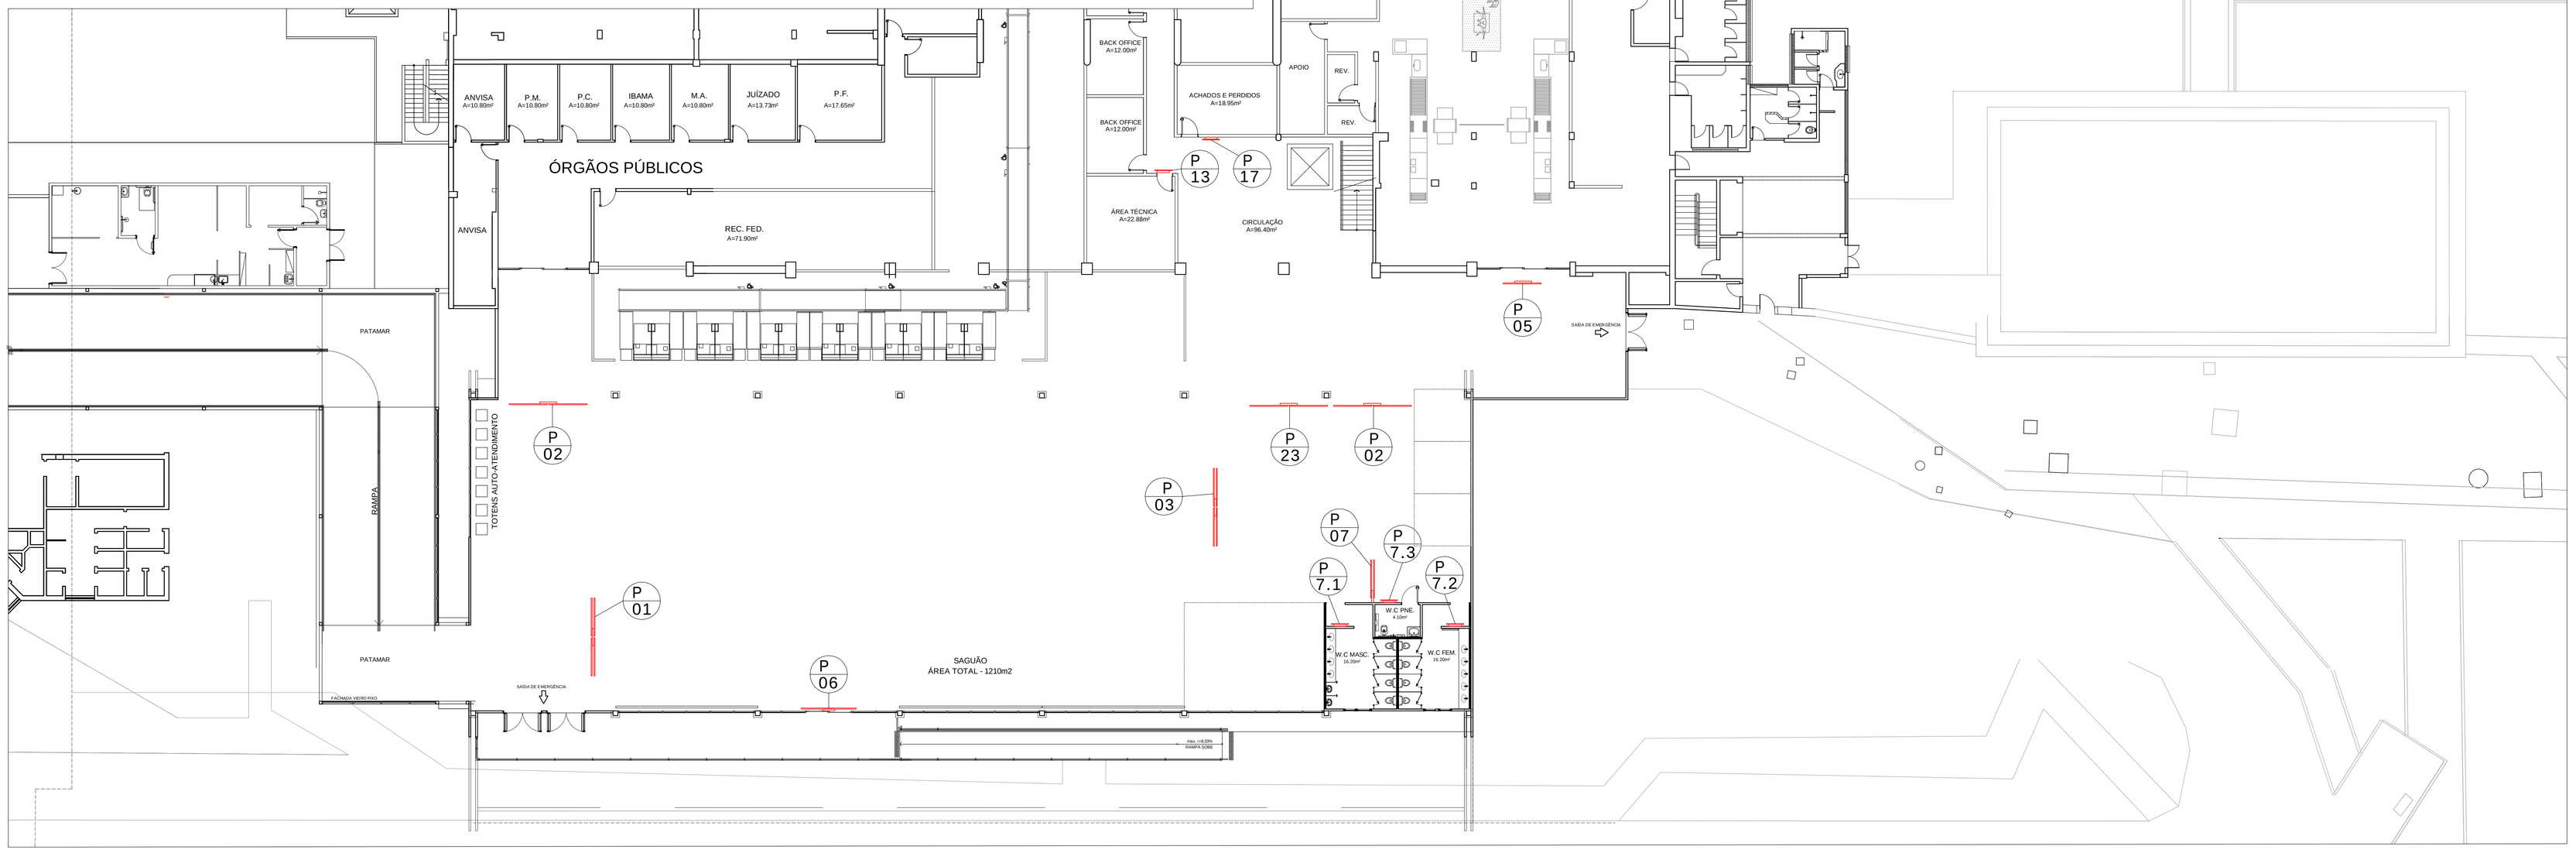

PLANTA BAIXA - MOP CHECK-IN/EMBARQUE
esc. 1/125

REV.	MODIFICAÇÃO	DATA	PROJETISTA	DESENHISTA	APROVO

INFRAERO

SÍTIO: AEROPORTO INTERNACIONAL DE SÃO LUÍS

ÁREA DO SÍTIO: TERMINAL DE PASSAGEIROS

ESCALA	DATA	DESENHISTA
INDICADA	NOV/2012	S.N.

ESPECIALIDADE/SUBESPECIALIDADE: ARQUITETURA

AUTOR DO PROJETO	CAU
SERGIO NEVES	A23731-0
VALIDADO POR	CAU
THAIS FACIOLA	71811-4
APROVADO POR	CREA UF
SERGIO PERALTA	9543-D PA

TIPO DE OBRA: COMUNICAÇÃO VISUAL

CLASSE DO PROJETO: BÁSICO

SUBSTITUI A:

SUBSTITUÍDA POR:

TIPO/ESPECIFICAÇÃO DO DOCUMENTO: DETALHES

Nº DO MICROFILME:

Nº DA MAPOTECA:

CODIFICAÇÃO: SL.06/204.08/01887/00