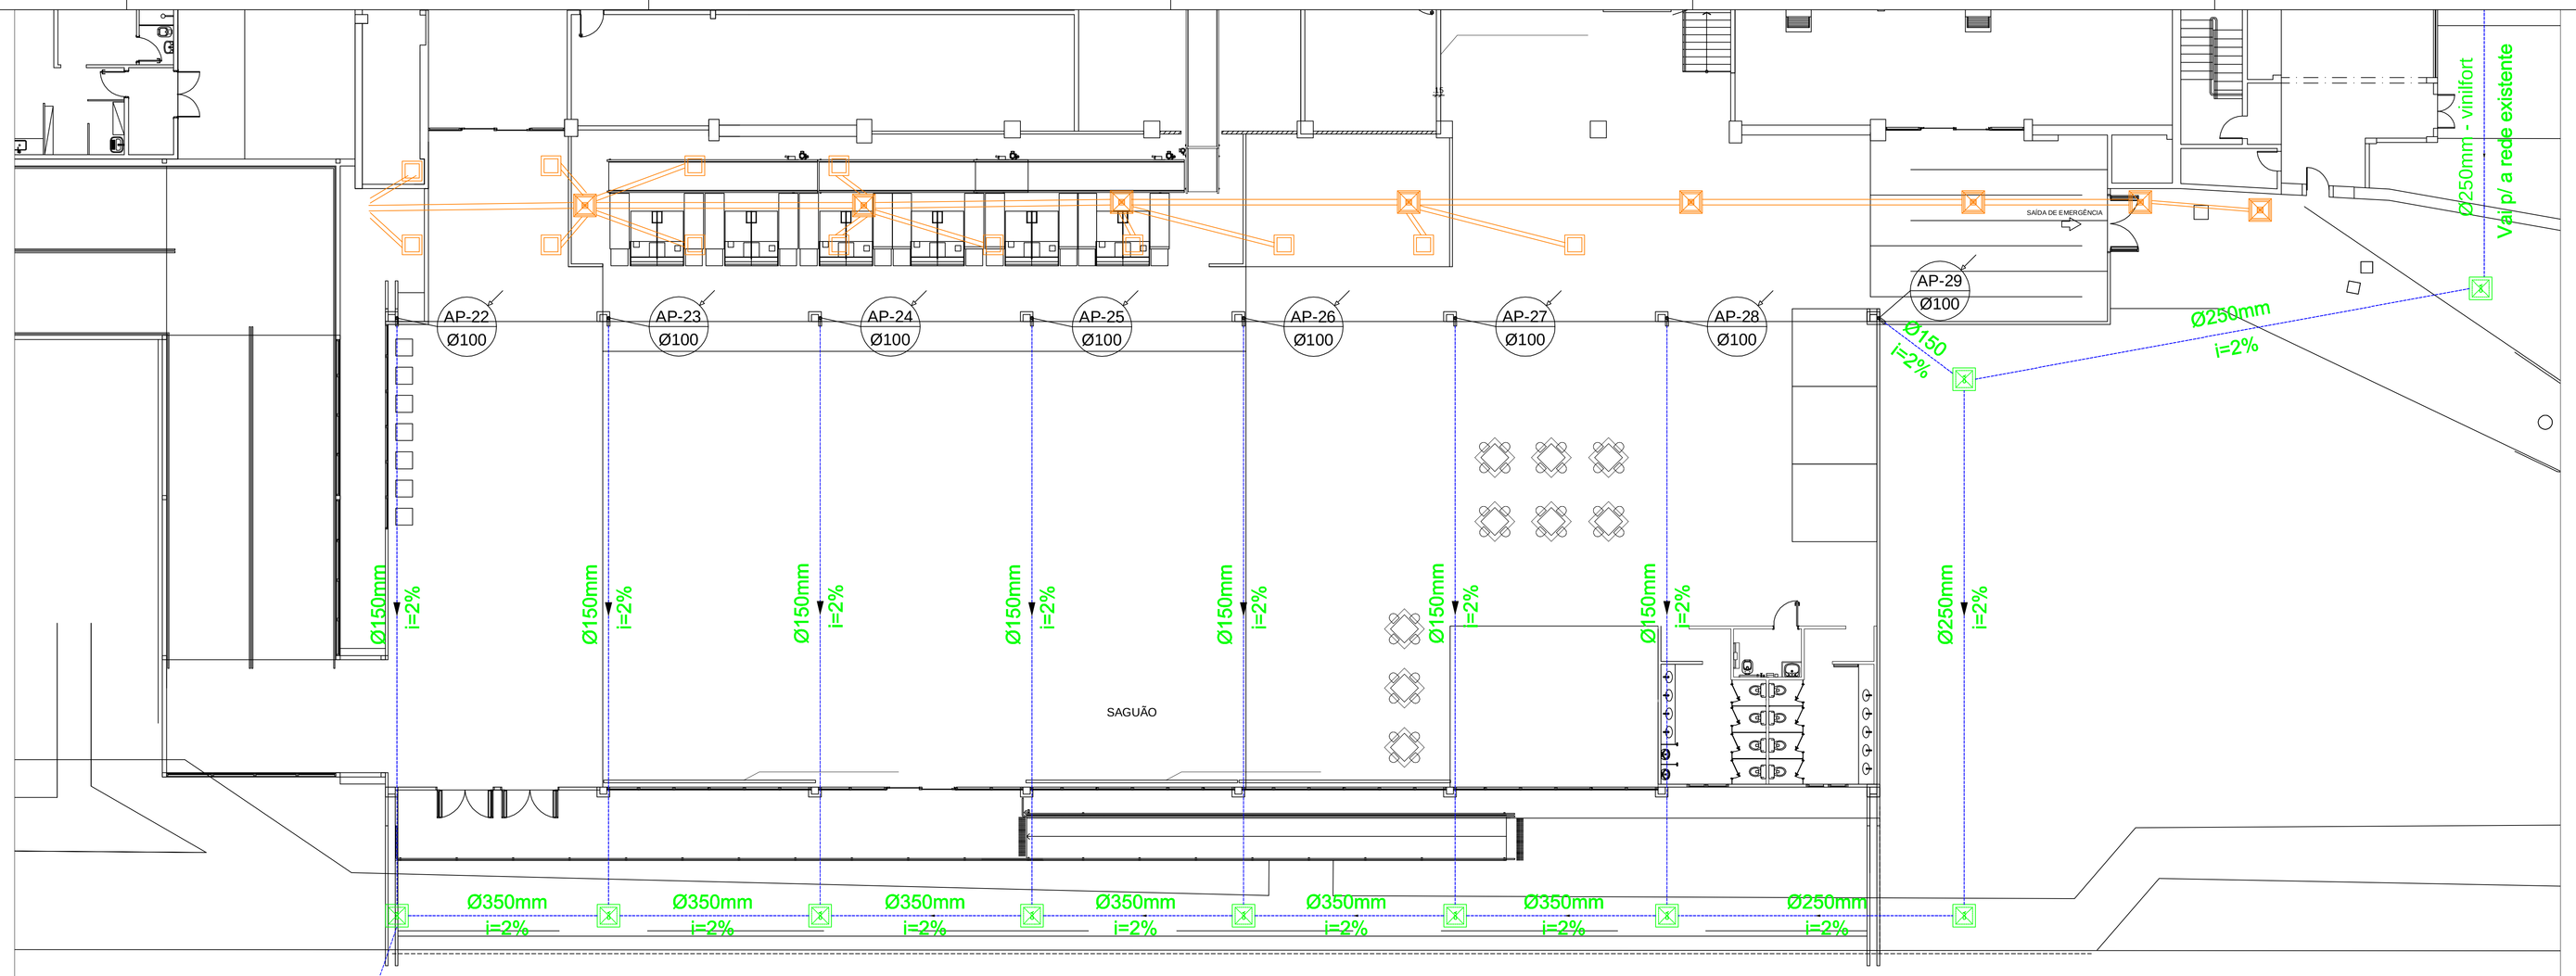

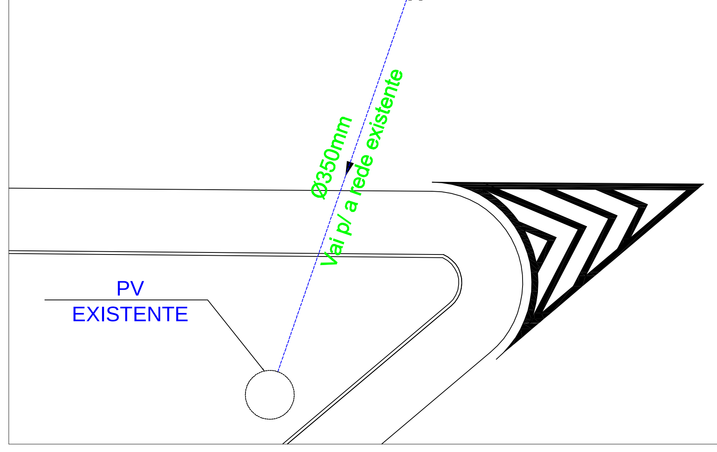

REDE DE ÁGUAS PLUVIAIS (CHECK-IN)

REDE DE ÁGUAS PLUVIAIS (EMBARQUE)

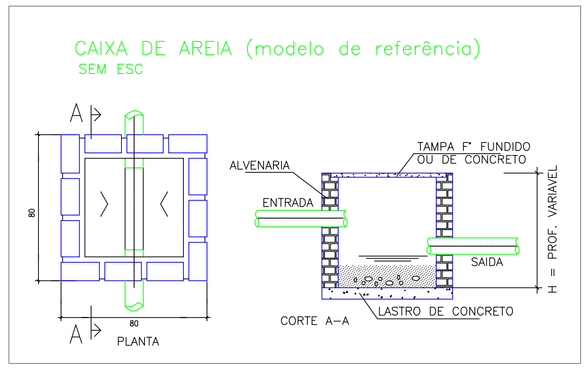

LEGENDA:

- CAIXA DE AREIA
- CAIXA DE AREIA A RETIRAR
- TUBULAÇÃO DE ÁGUAS PLUVIAIS A RETIRAR
- TUBULAÇÃO DE ÁGUAS PLUVIAIS A CONSTRUIR
- CA– CAIXA DE AREIA
- Ø300mm – DIÂMETRO DA TUBULAÇÃO
- i=2% – INDICAÇÃO DO CAIMENTO DA TUBULAÇÃO

NR	PENA	COR
01	0,3	07
02	0,6	07
03	0,8	07
04	0,5	07
05	0,2	07
06	0,4	07
07	1,0	07
08	0,10	07
09	0,15	07
251-2	0,05	07
252-4	0,05	-
10	0,30	10
50	0,20	50
160	0,30	preto

REV.	MODIFICAÇÃO	DATA	PROJETISTA	DESENHISTA	APROVO

INFRAERO

SÍTIO: AEROPORTO MARECHAL CUNHA MACHADO - SBSL

ÁREA DO SÍTIO: MOP SBSL

ESCALA	DATA	DESENHISTA
INDICADA	21/01/2013	RENATA BASTOS

ESPECIALIDADE/SUBESPECIALIDADE: HIDROSSANITÁRIO

AUTOR DO PROJETO	CREA UF
RENATA BASTOS	13.829-D PA

TIPO/ESPECIFICAÇÃO DO DOCUMENTO: DRENAGEM DE ÁGUAS PLUVIAIS

VALIDADO POR	CAU
THAIS FACIOLA	71811-4

TIPO DE OBRA	CLASSE DO PROJETO
CONSTRUÇÃO	SOLUÇÃO TÉCNICA PROPOSTA

APROVADO POR	CREA UF
SERGIO PERALTA	9543-D PA

SUBSTITUI A	SUBSTITUÍDA POR

Nº DO MICROFILME	Nº DA MAPOTECA

CODIFICAÇÃO: SL.06/502.01/01907/00

FORMATO A0