



DETALHE-1
ESC.: 1/200

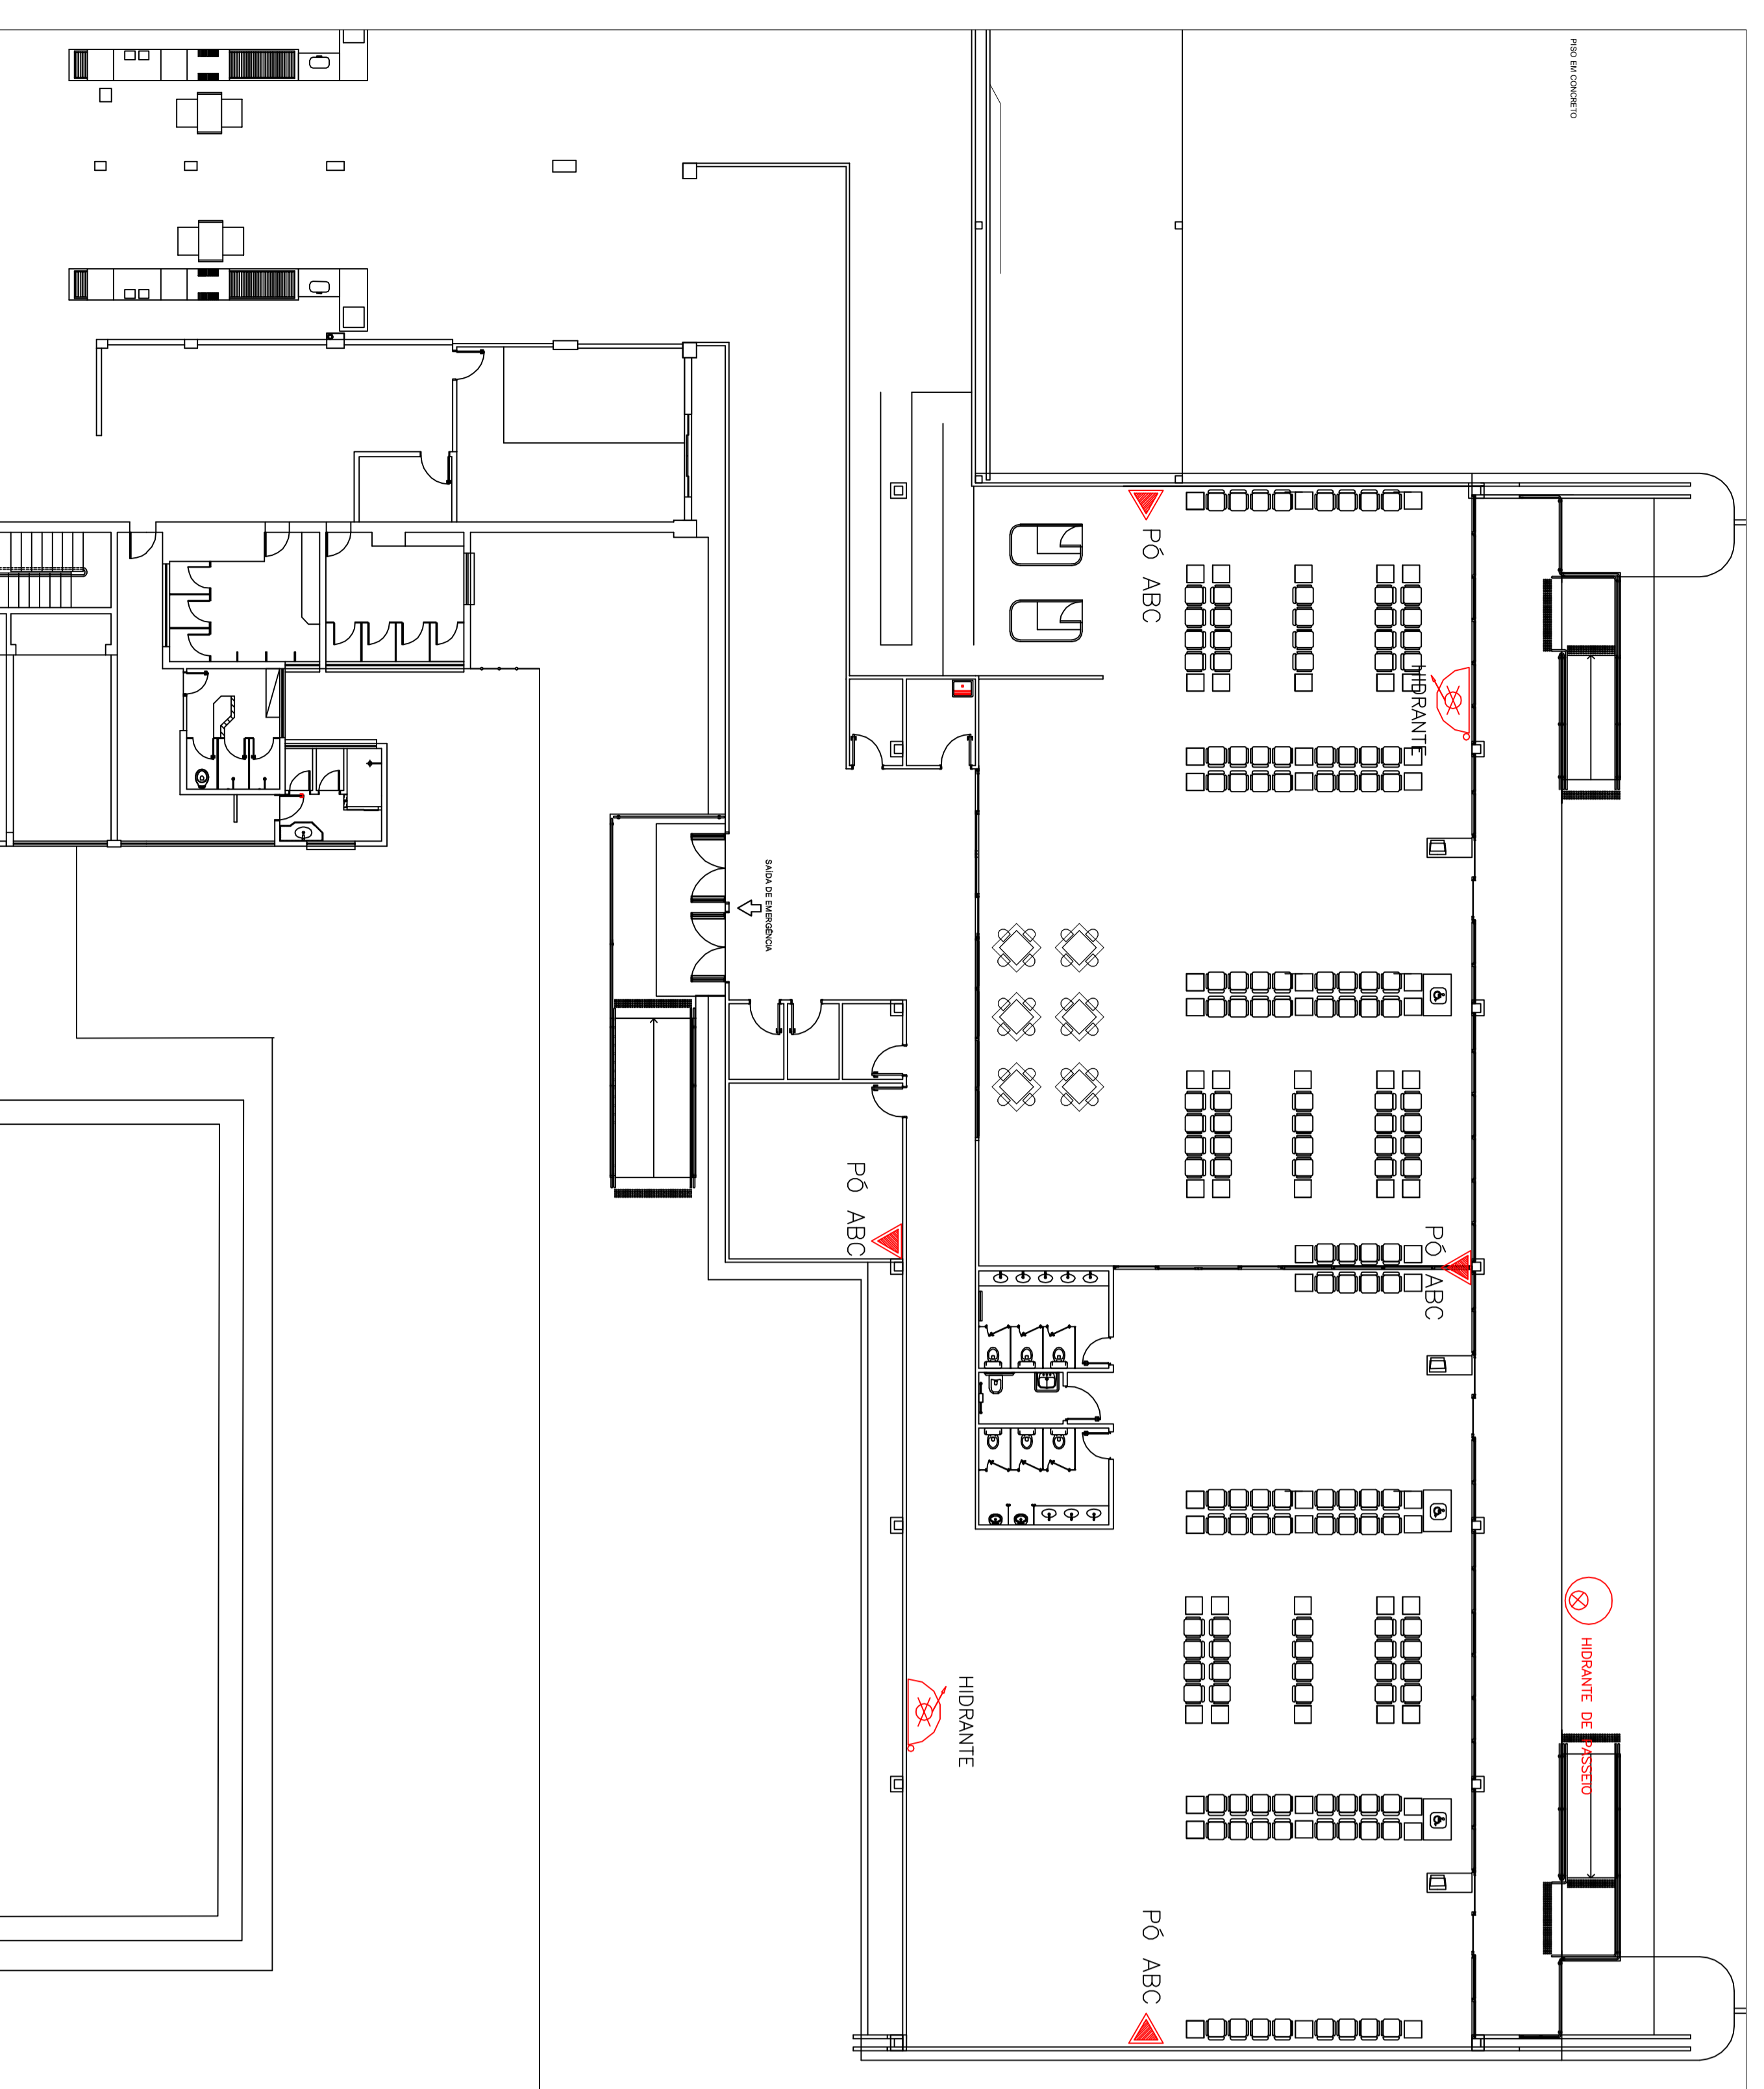


DETALHE-3
ESC.: 1/200


- LEGENDA:**
- ⊙ - HIDRANTE DE PASSOIO
 - ▲ - REDE DE COMBATE A INCÊNDIO A CONSTRUIR
 - ⊞ - SISTEMA DE HIDRANTE SIMPLES - 1 SAÍDA - TIPO 1
 - - MANGUEIRA - 25 mm
 - - ESQUÍO REGULÁVEL
 - - COMPRIMENTO - 30 m
 - - VAZÃO - 100 l/min

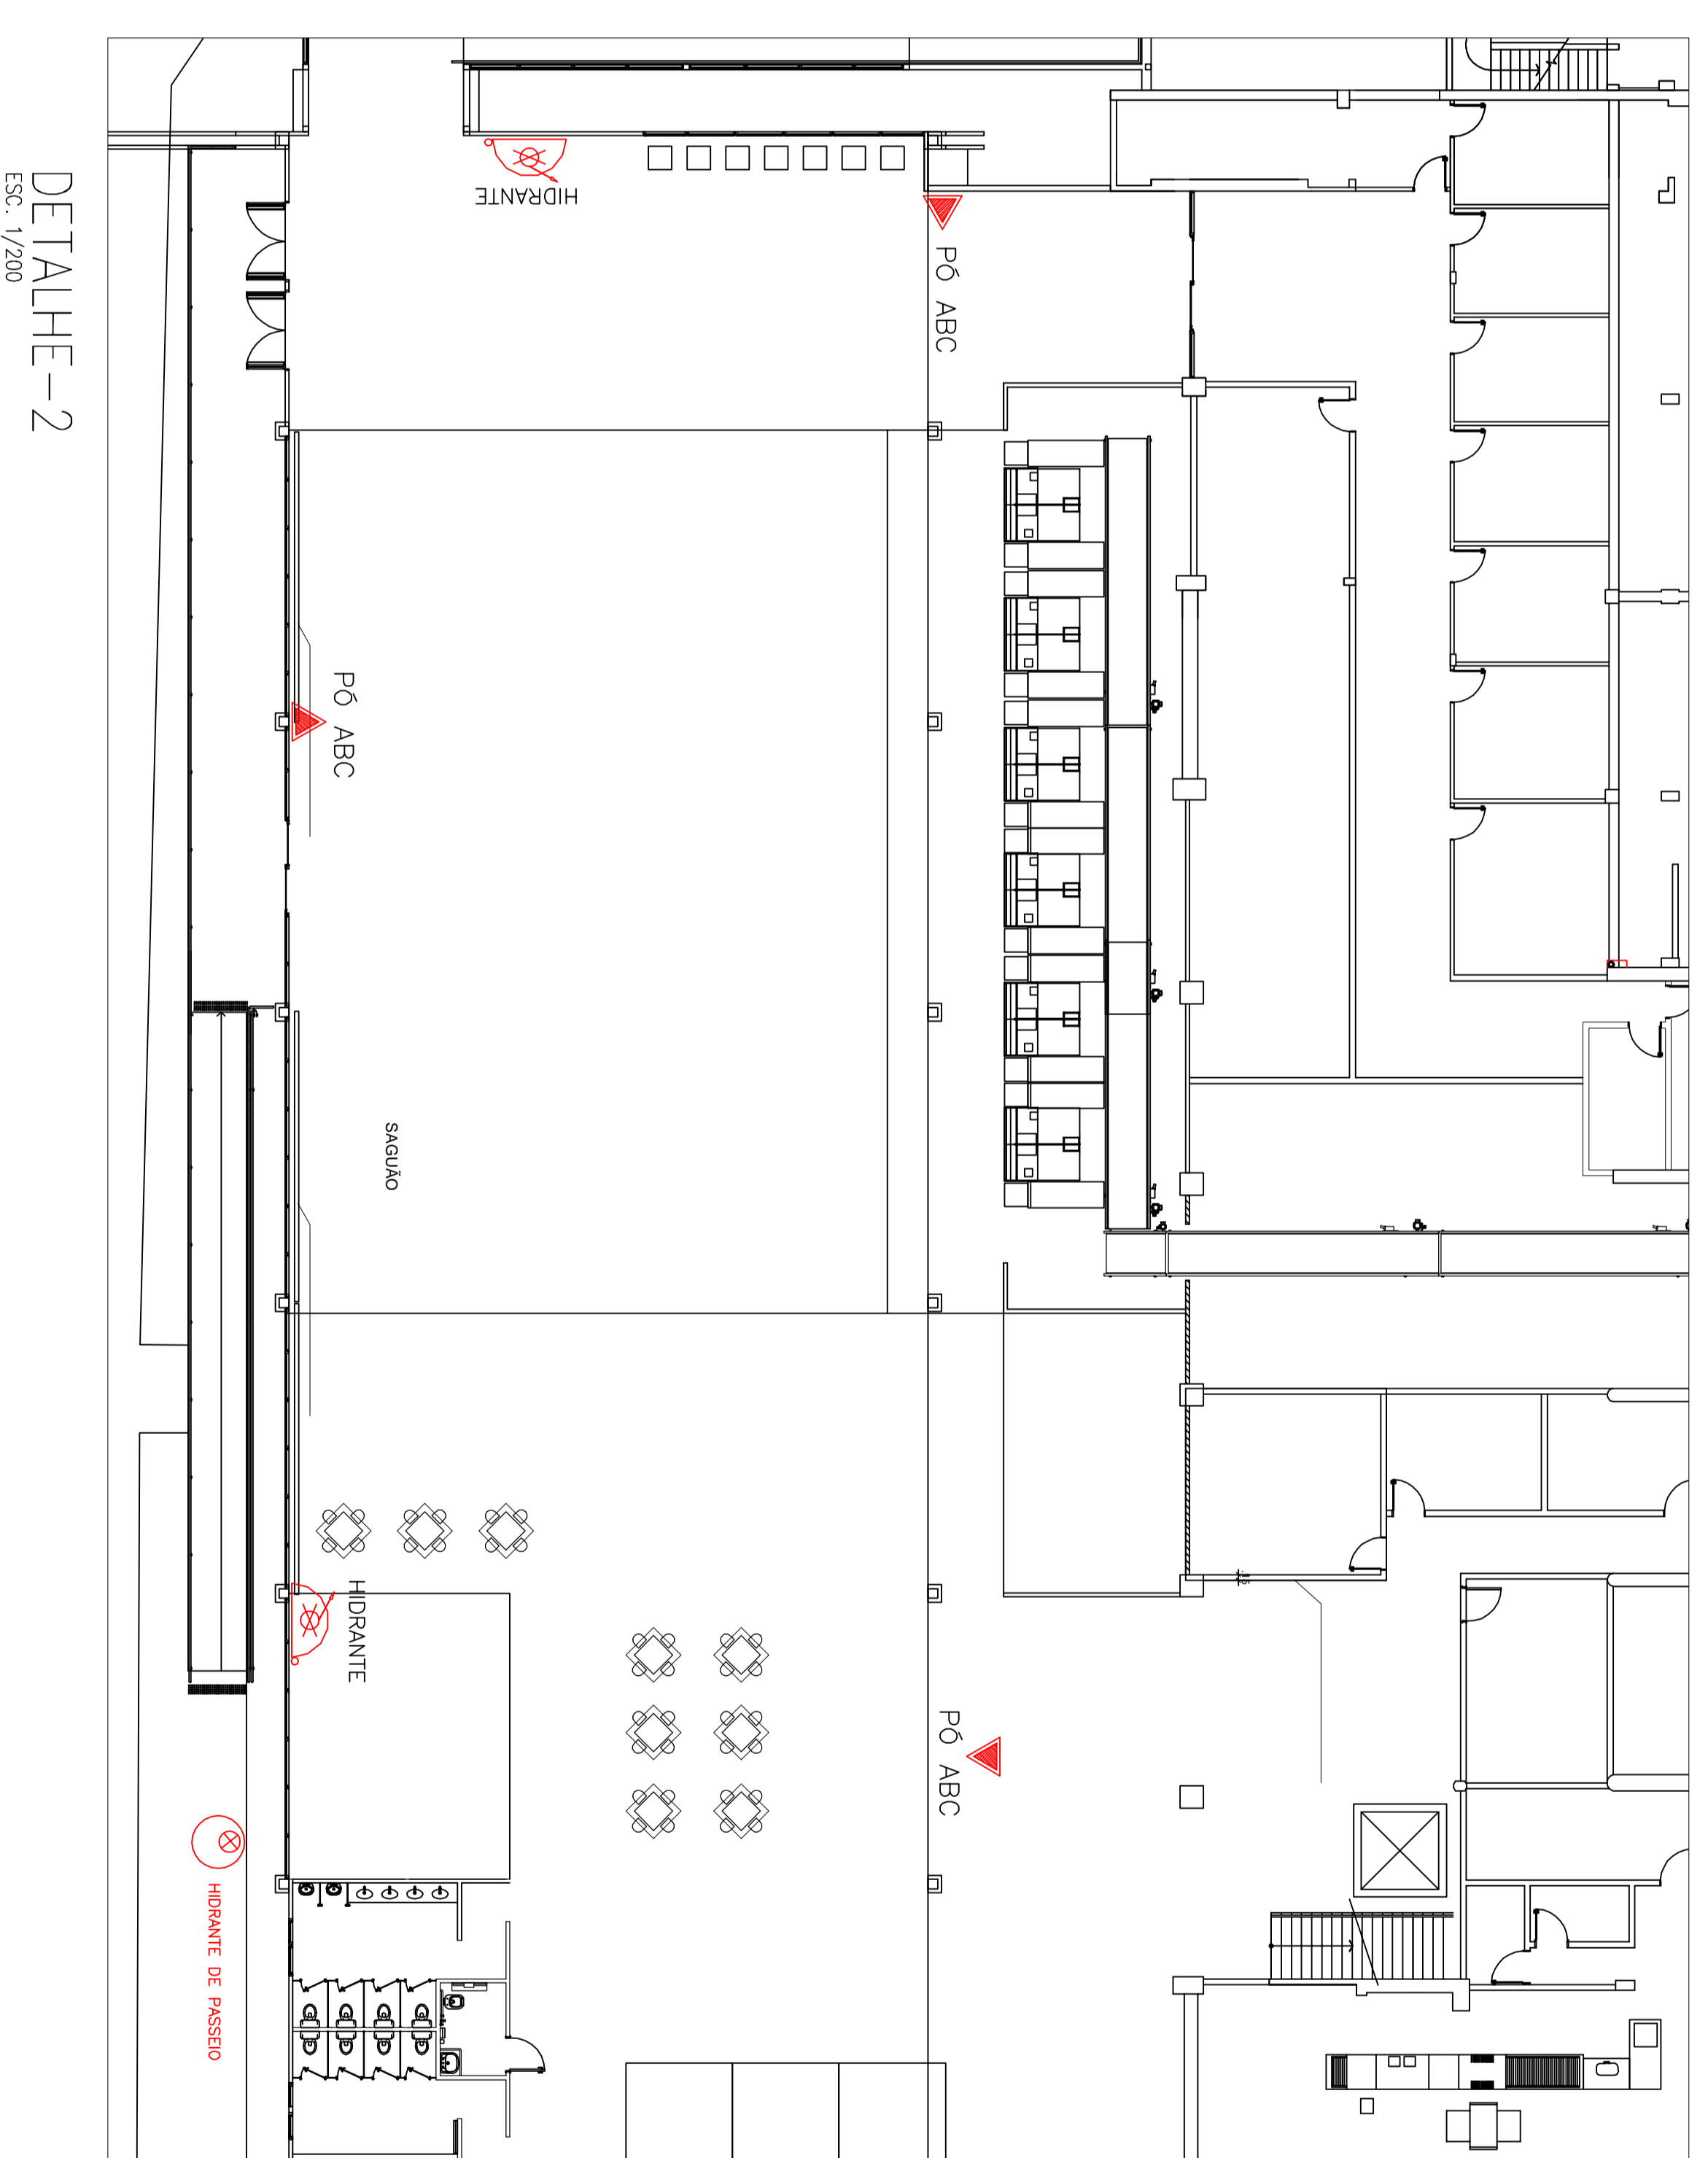




DETALHE-2
ESC.: 1/200

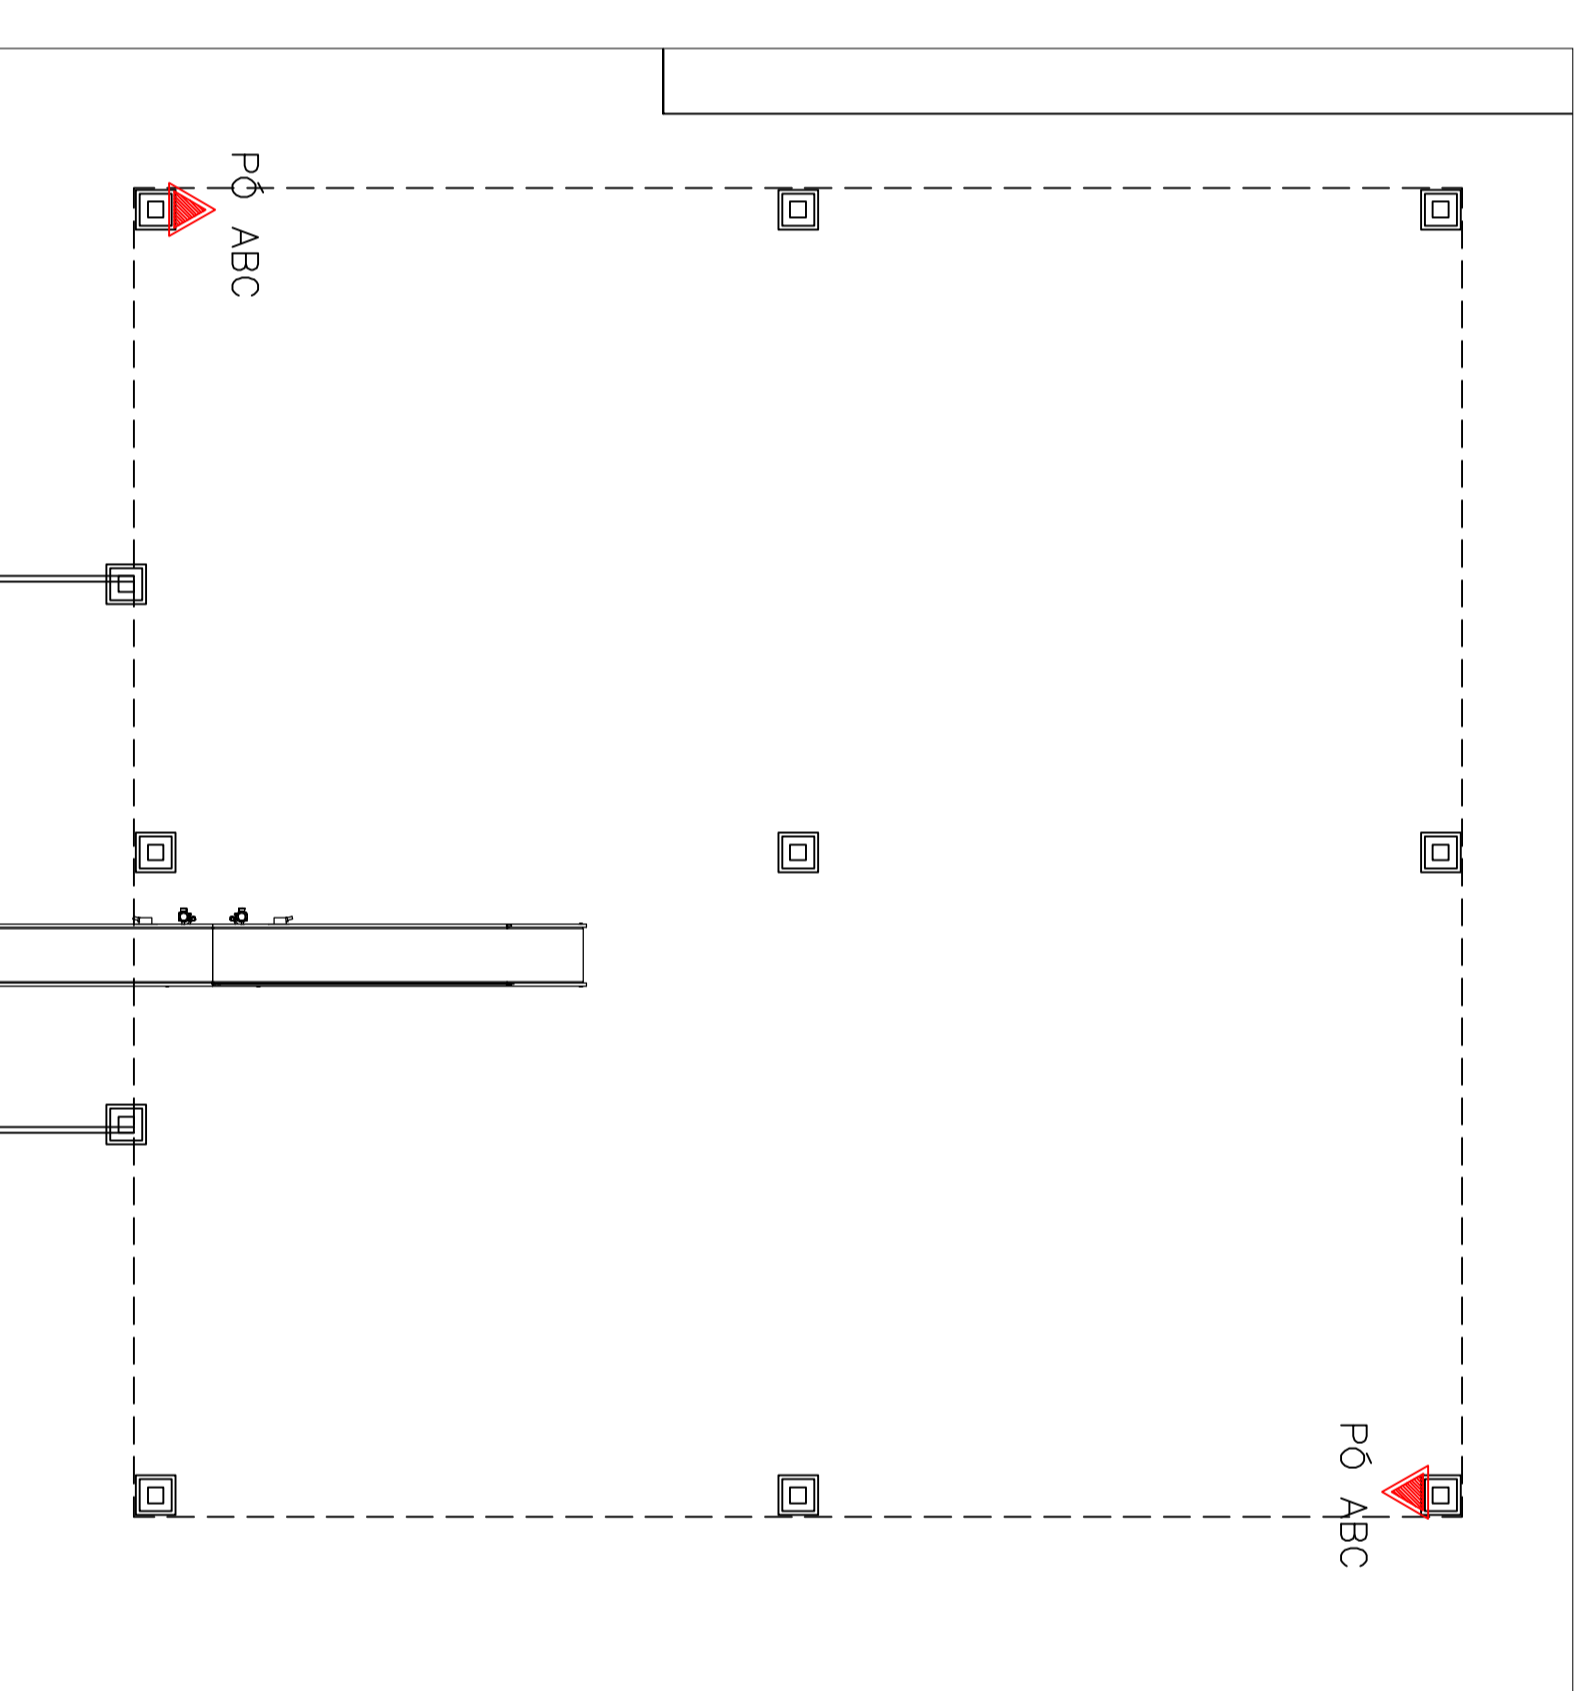

DETALHE-4
ESC.: 1/200

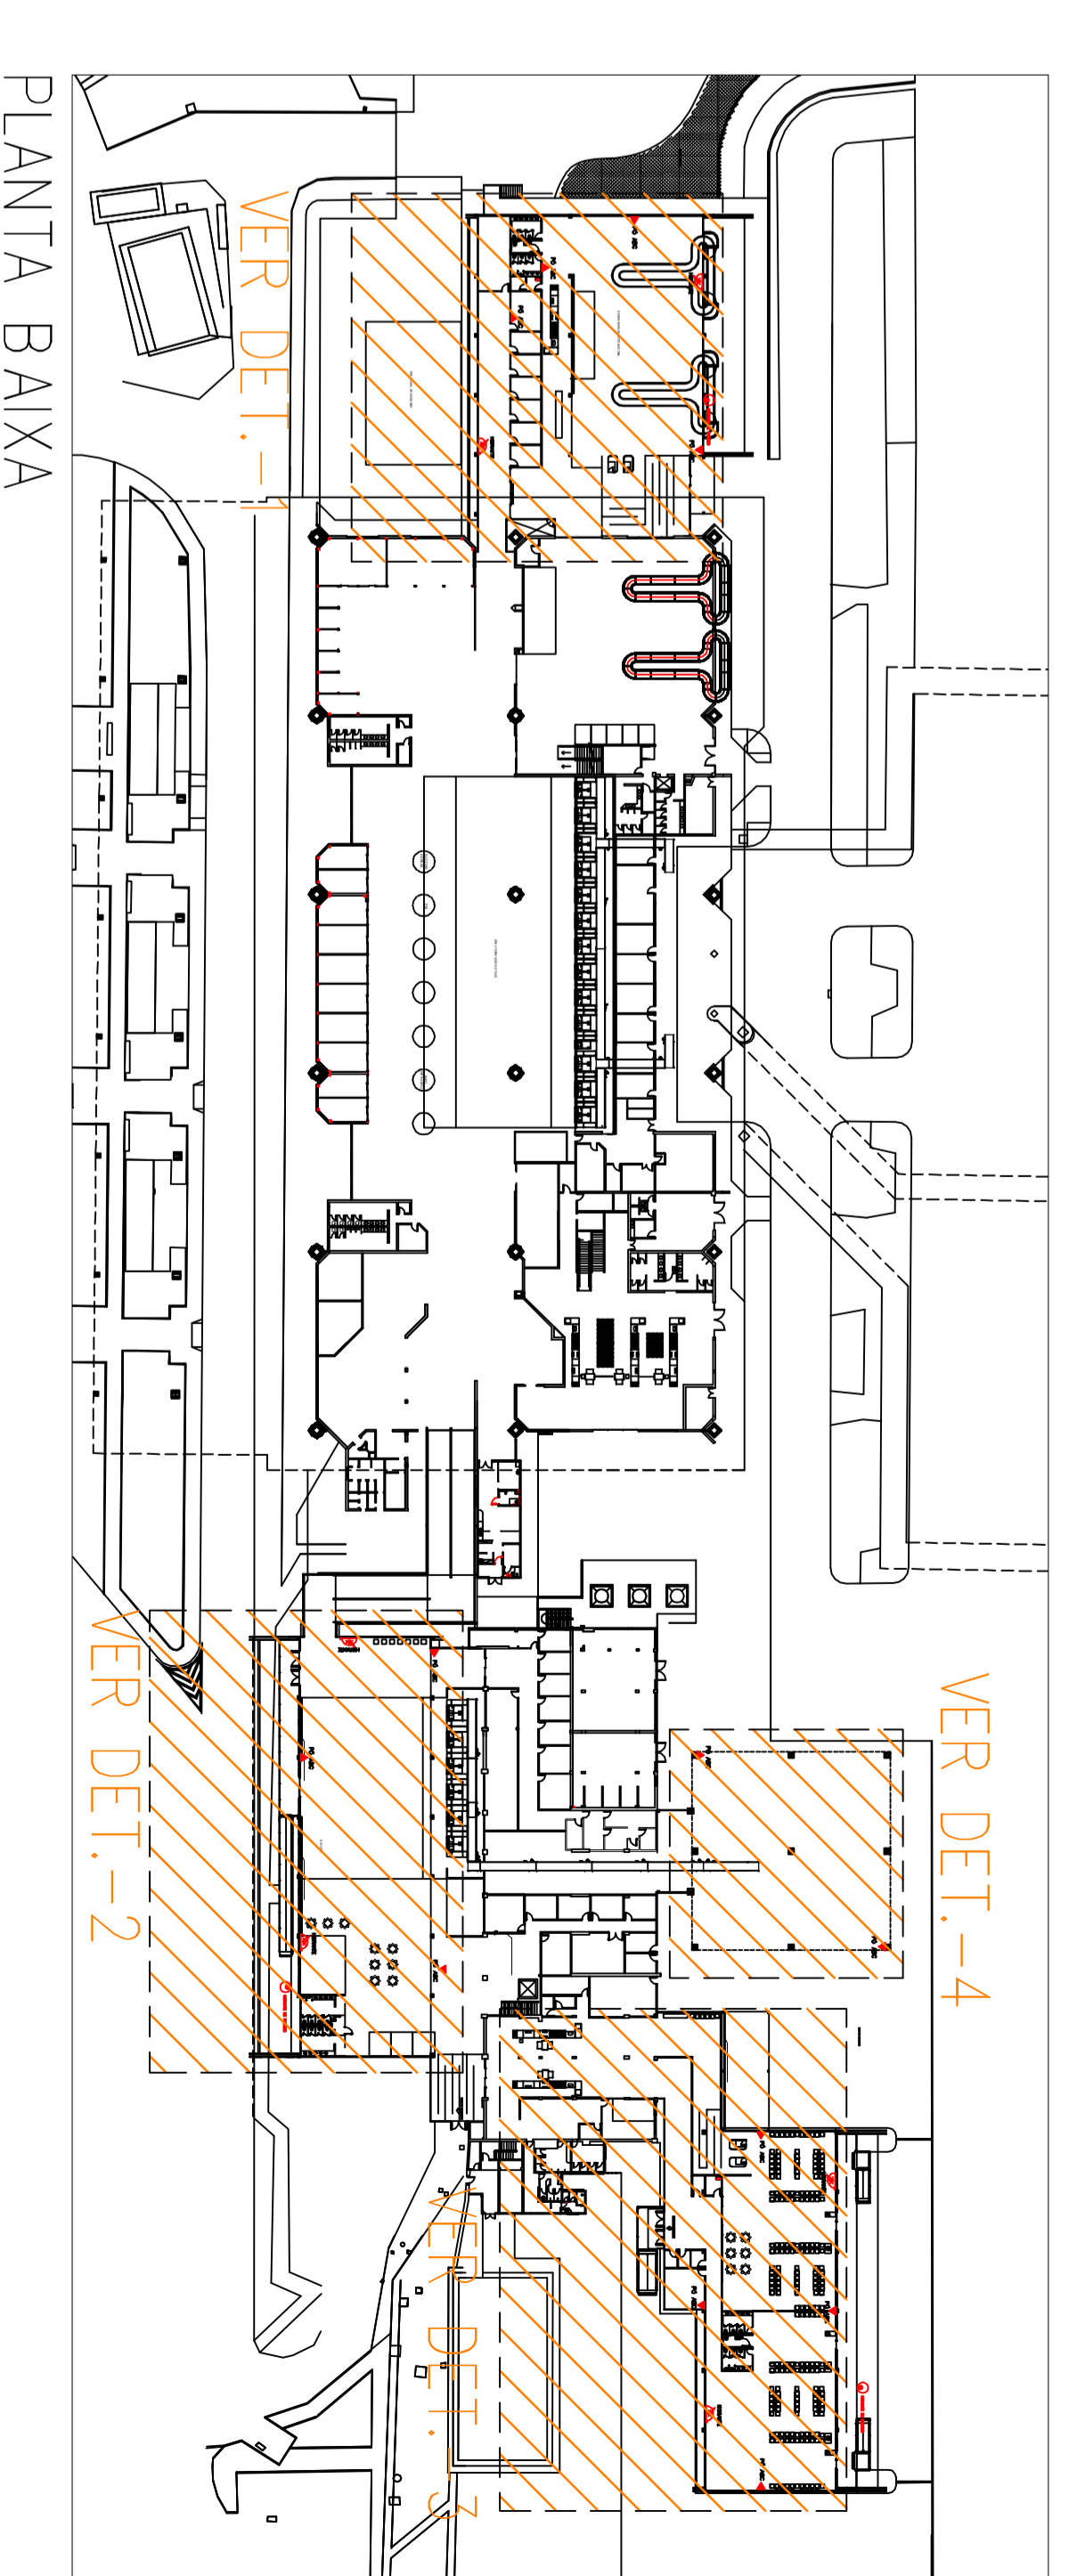

MODELO DE REFERÊNCIA
ABRIGO METÁLICO PARA HIDRANTE SIMPLES

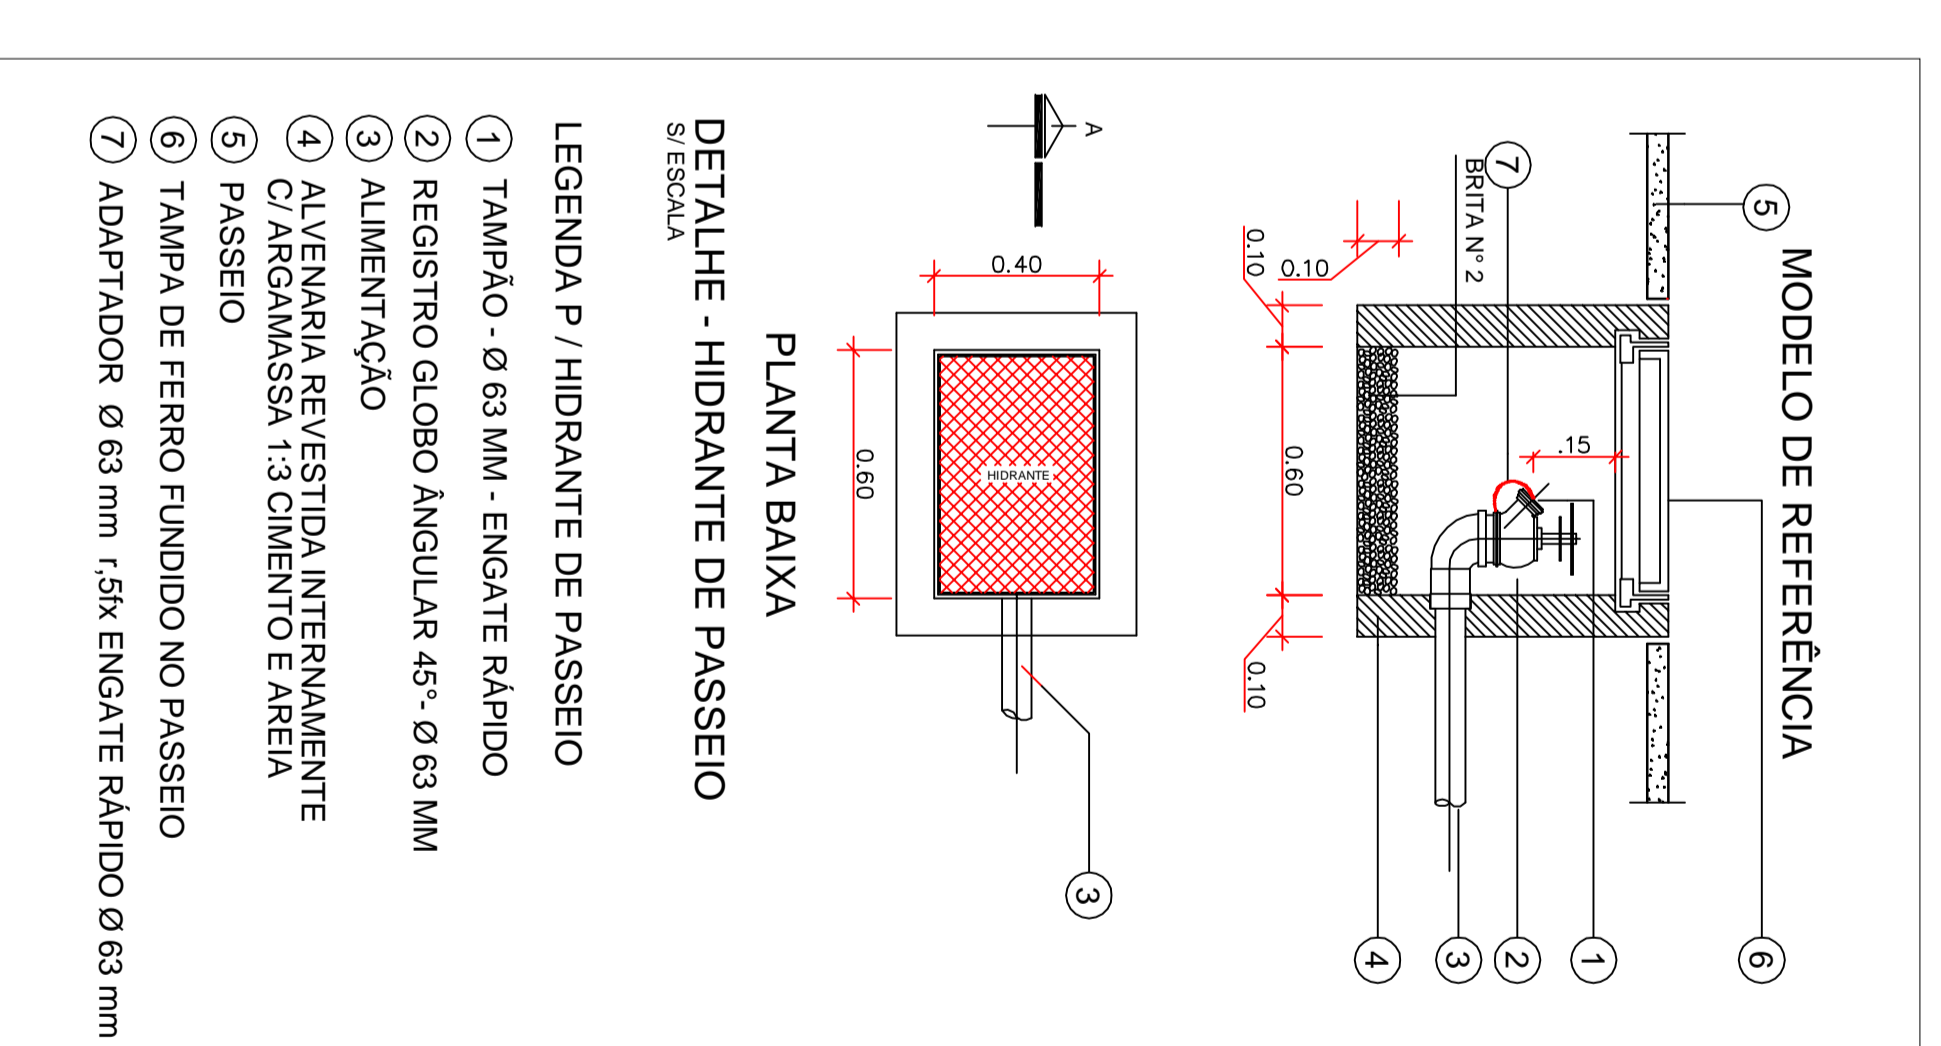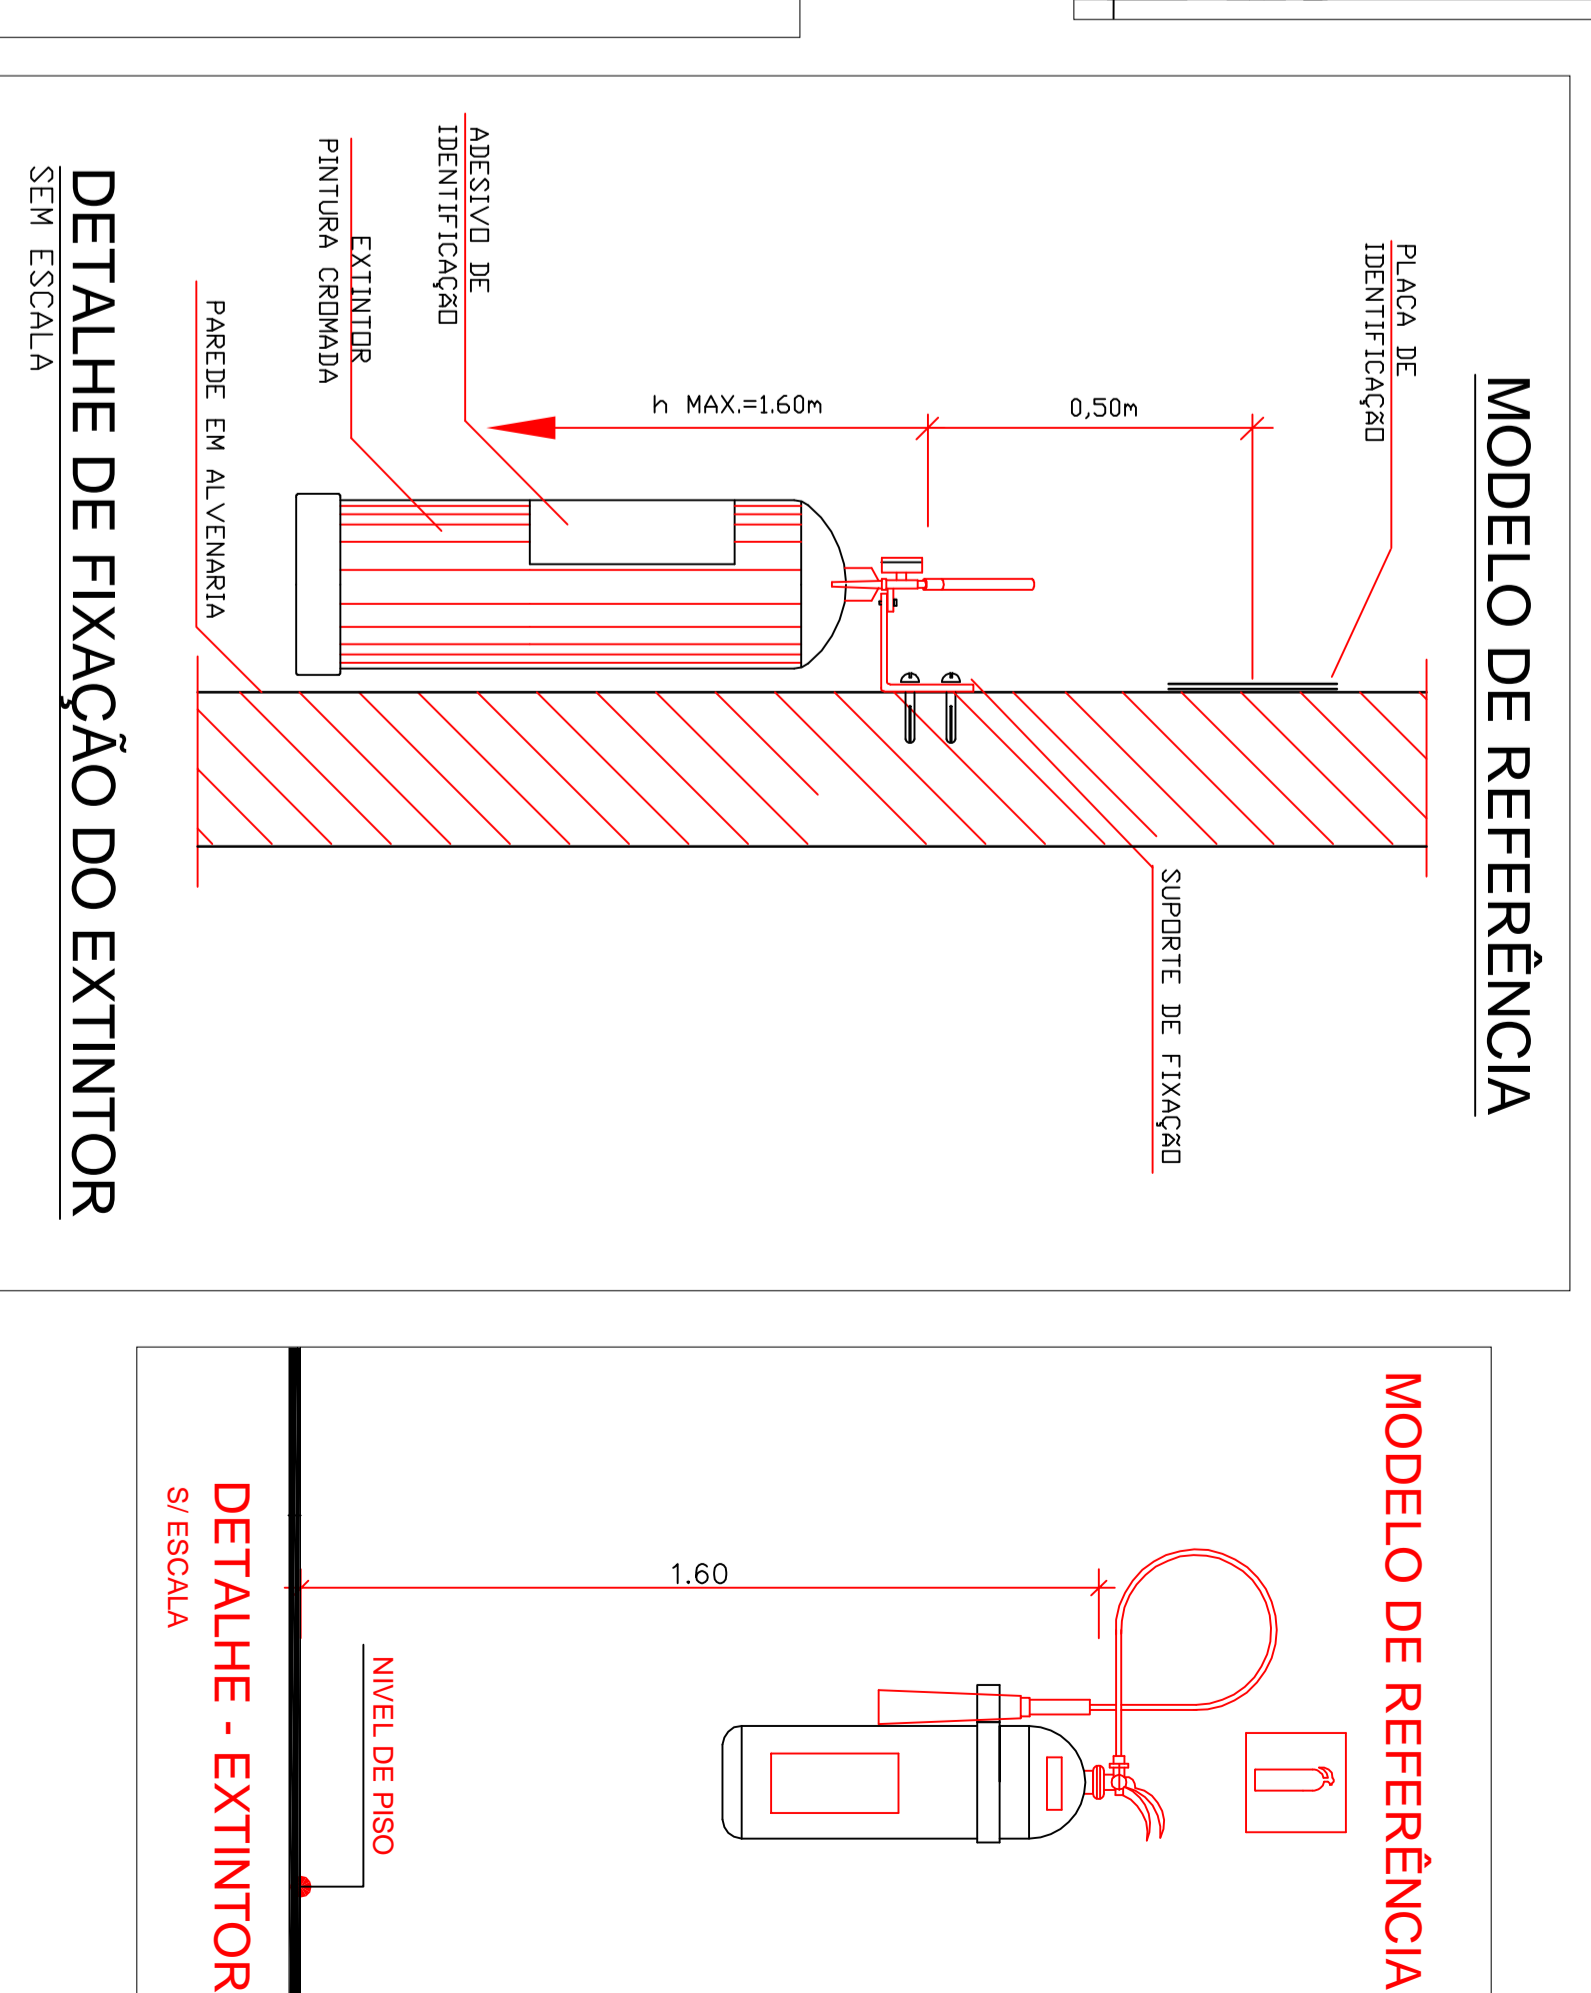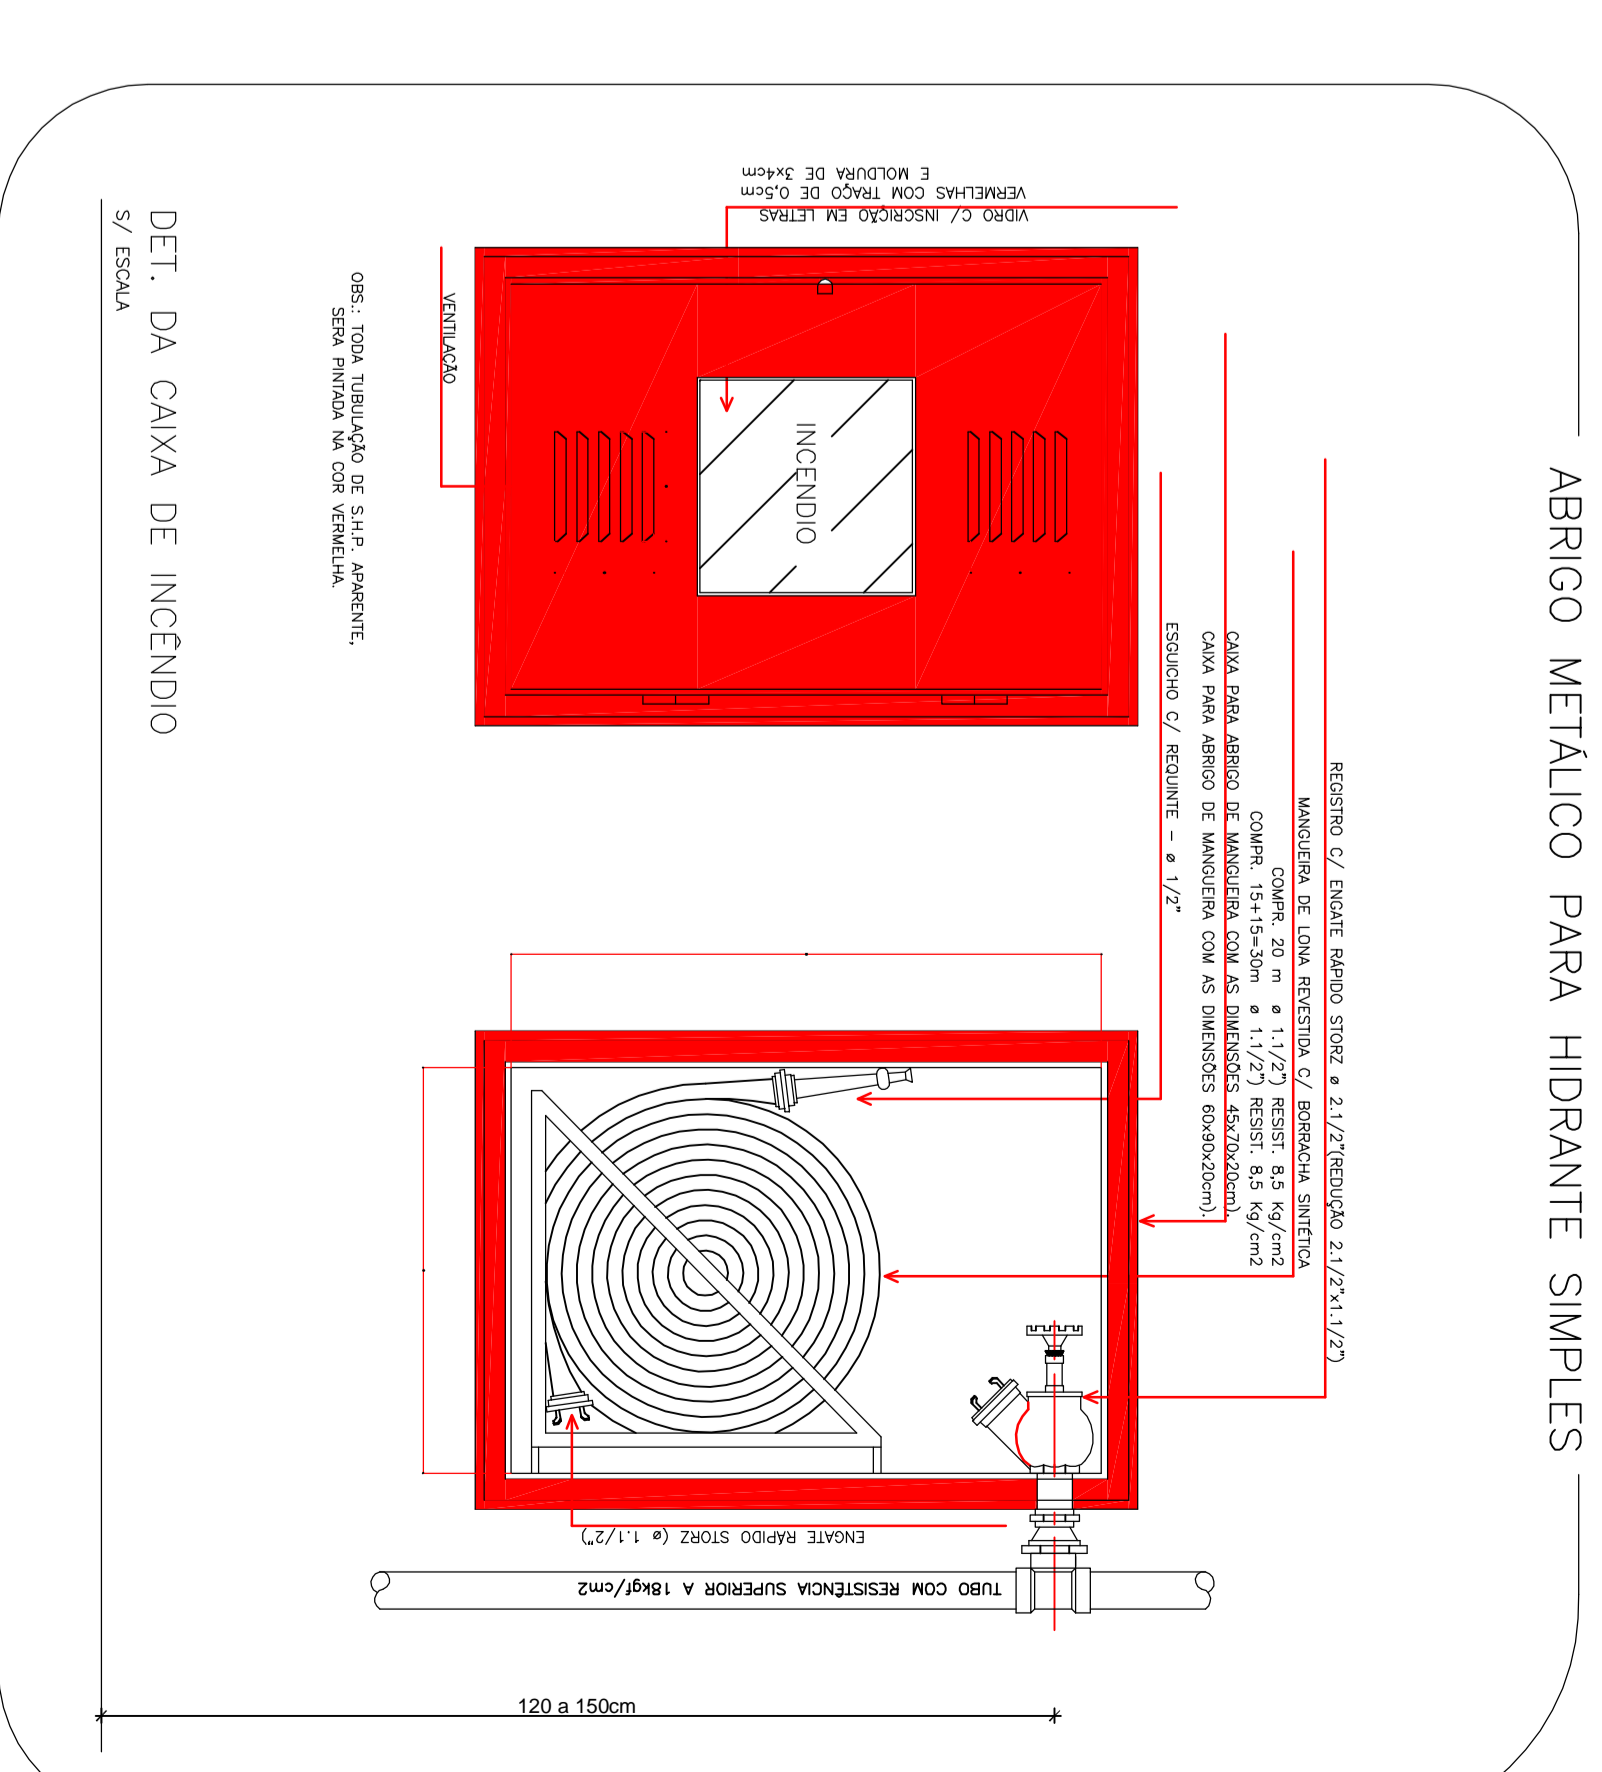

- PLANTA BAIXA**
DETALHE - HIDRANTE DE PASSOIO
SEM ESCALA
- LEGENDA P / HIDRANTE DE PASSOIO**
- 1 TAMPAO - Ø 63 MM - ENGATE RÁPIDO
 - 2 REGISTRO GLOBO ANGULAR 45° - Ø 63 MM
 - 3 ALIMENTAÇÃO
 - 4 ALVENARIA REVESTIDA INTERAMENTE
 - 5 / ARÇAMASSA 1:3 CIMENTO E AREIA
 - 6 PASSOIO
 - 7 TAMPA DE FERRO FUNDIDO NO PASSOIO
 - 8 ADAPTADOR Ø 63 mm / 5ª ENGATE RÁPIDO Ø 68 mm

REV.	MODIFICAÇÃO	DATA	PROJETISTA	DESENHISTA	DATA	PROJETISTA	DESENHISTA

INFRAERO	SITIO	AEROPORTO MARECHAL CUNHA MACHADO - SBSL
ÁREA DO SITIO	MOP SBSL	
ESPICILAGEM/ESPECIFICAÇÃO	COMBATE A INCÊNDIO	
INDICADA	INST. DE PREVENÇÃO E COMBATE A INCÊNDIO	
AUTOR DO PROJETO	TRABALHO DE PROJETO	
REVISÃO	REVISÃO	
VERIFICAÇÃO	VERIFICAÇÃO	
TIPO DE OBRA	CONSTRUÇÃO	
CLASSIFICAÇÃO	SOLUÇÃO TÉCNICA PROPOSTA	
APROVAÇÃO	SUBSTITUIÇÃO	
SERVIÇO REALIZADO		
Nº DO APROVAÇÃO		
COORDENADOR		
SL_06/600.01/01905/00		