



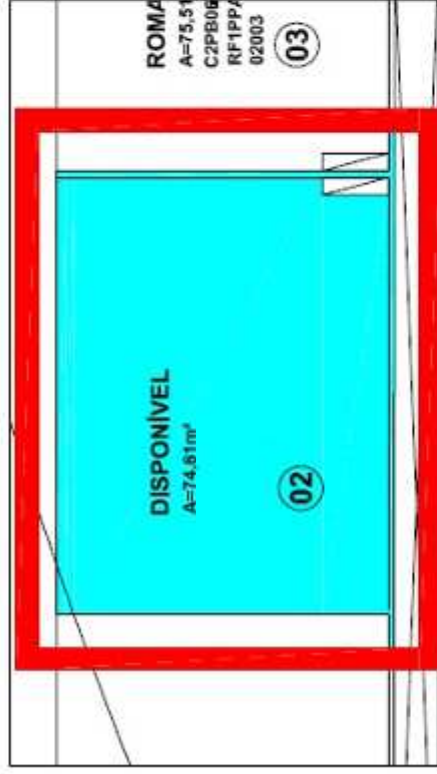

PLANTA BAIXA - SEGUNDO PAVIMENTO
SEM ESCALA

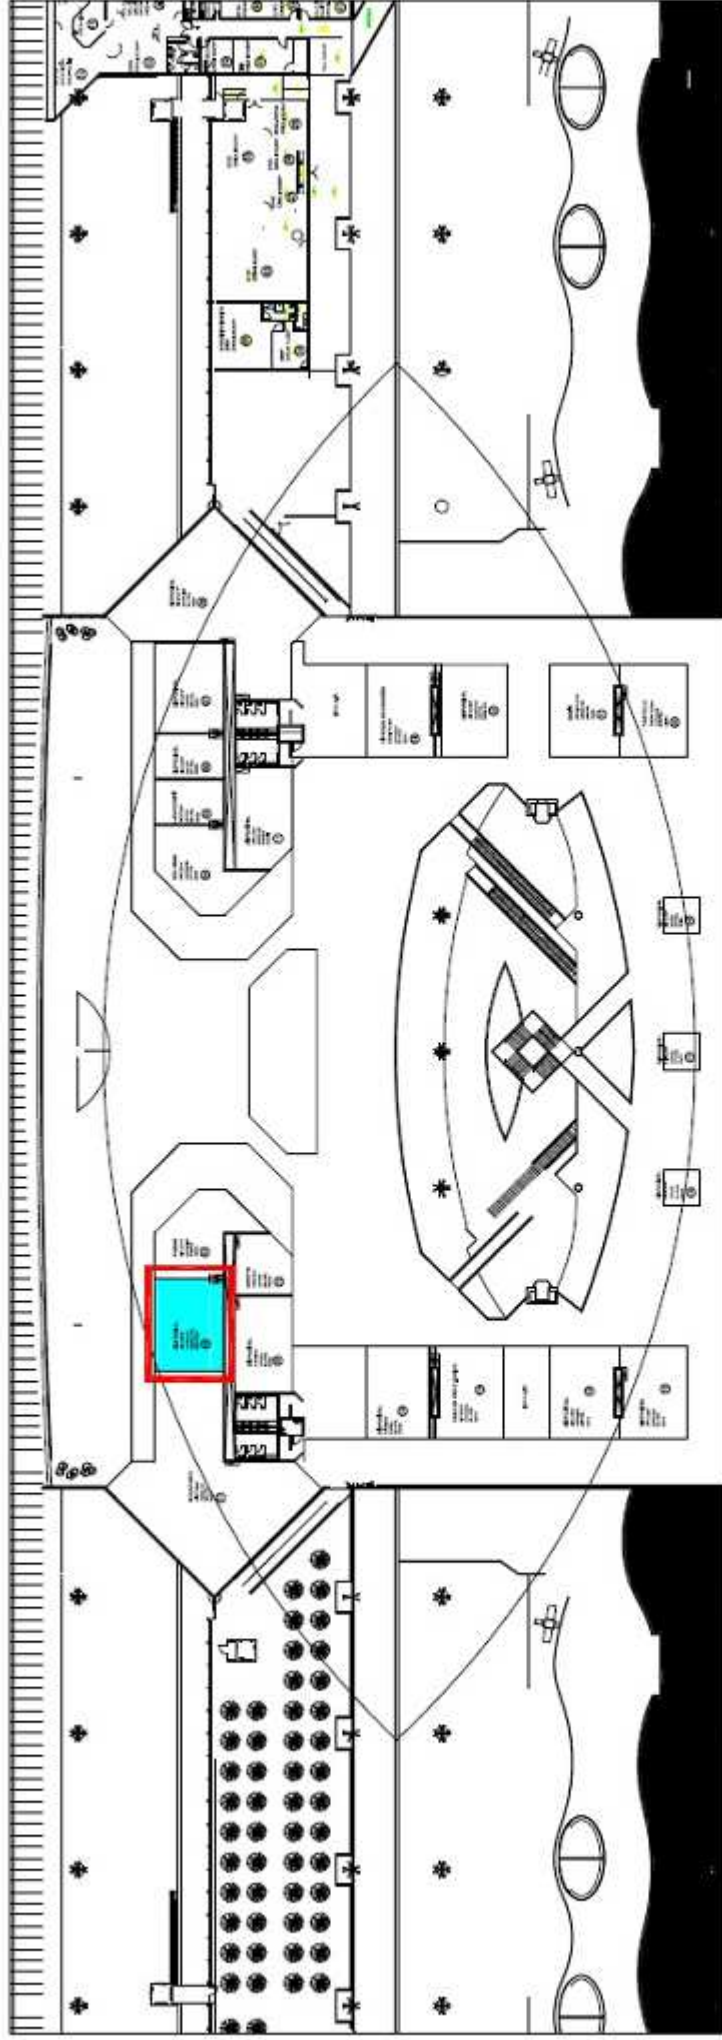

AEROPORTO INTERNACIONAL DO RECIFE/GUARARAPES - GILBERTO FREYRE
ÁREA DESTINADA À LICITAÇÃO
LOCALIZADA NO SEGUNDO PAVIMENTO
AL2002 - ÁREA = 74,61 m²