PRODUCED BY AN AUTODESK EDUCATIONAL PRODUCT

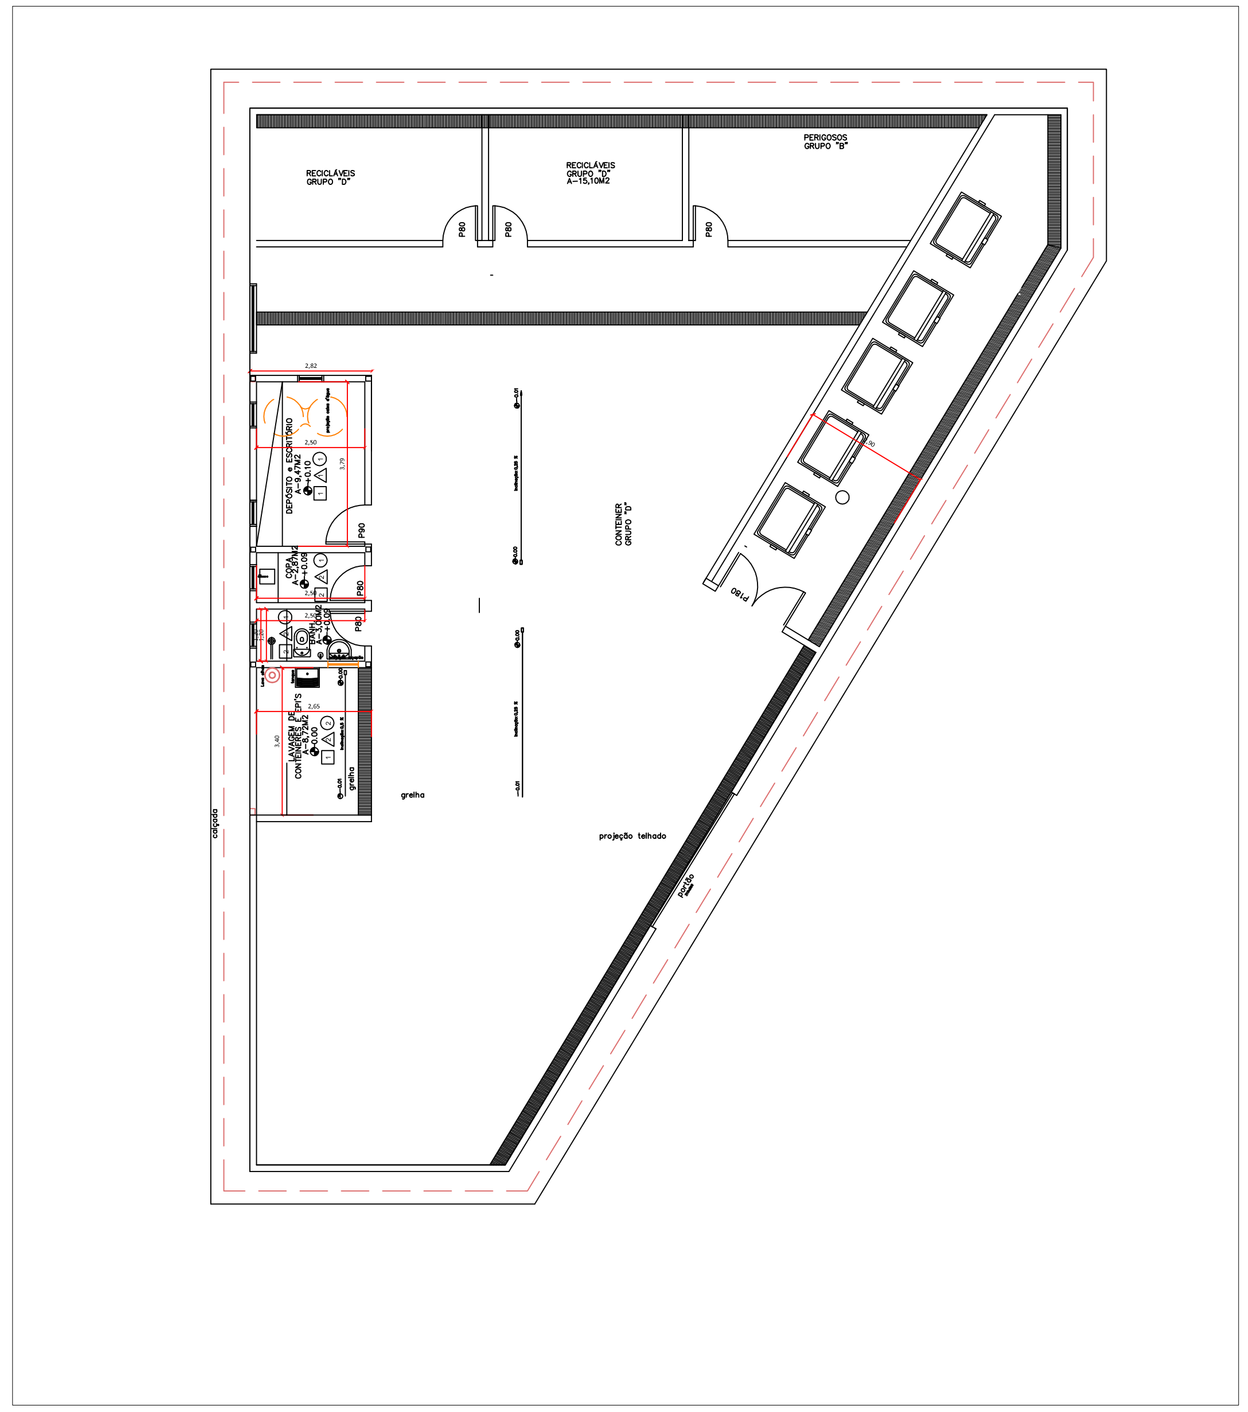

01 CENTRAL DE RESÍDUOS SÓLIDOS
PLANTA BAIXA

ESCALA: 1/100

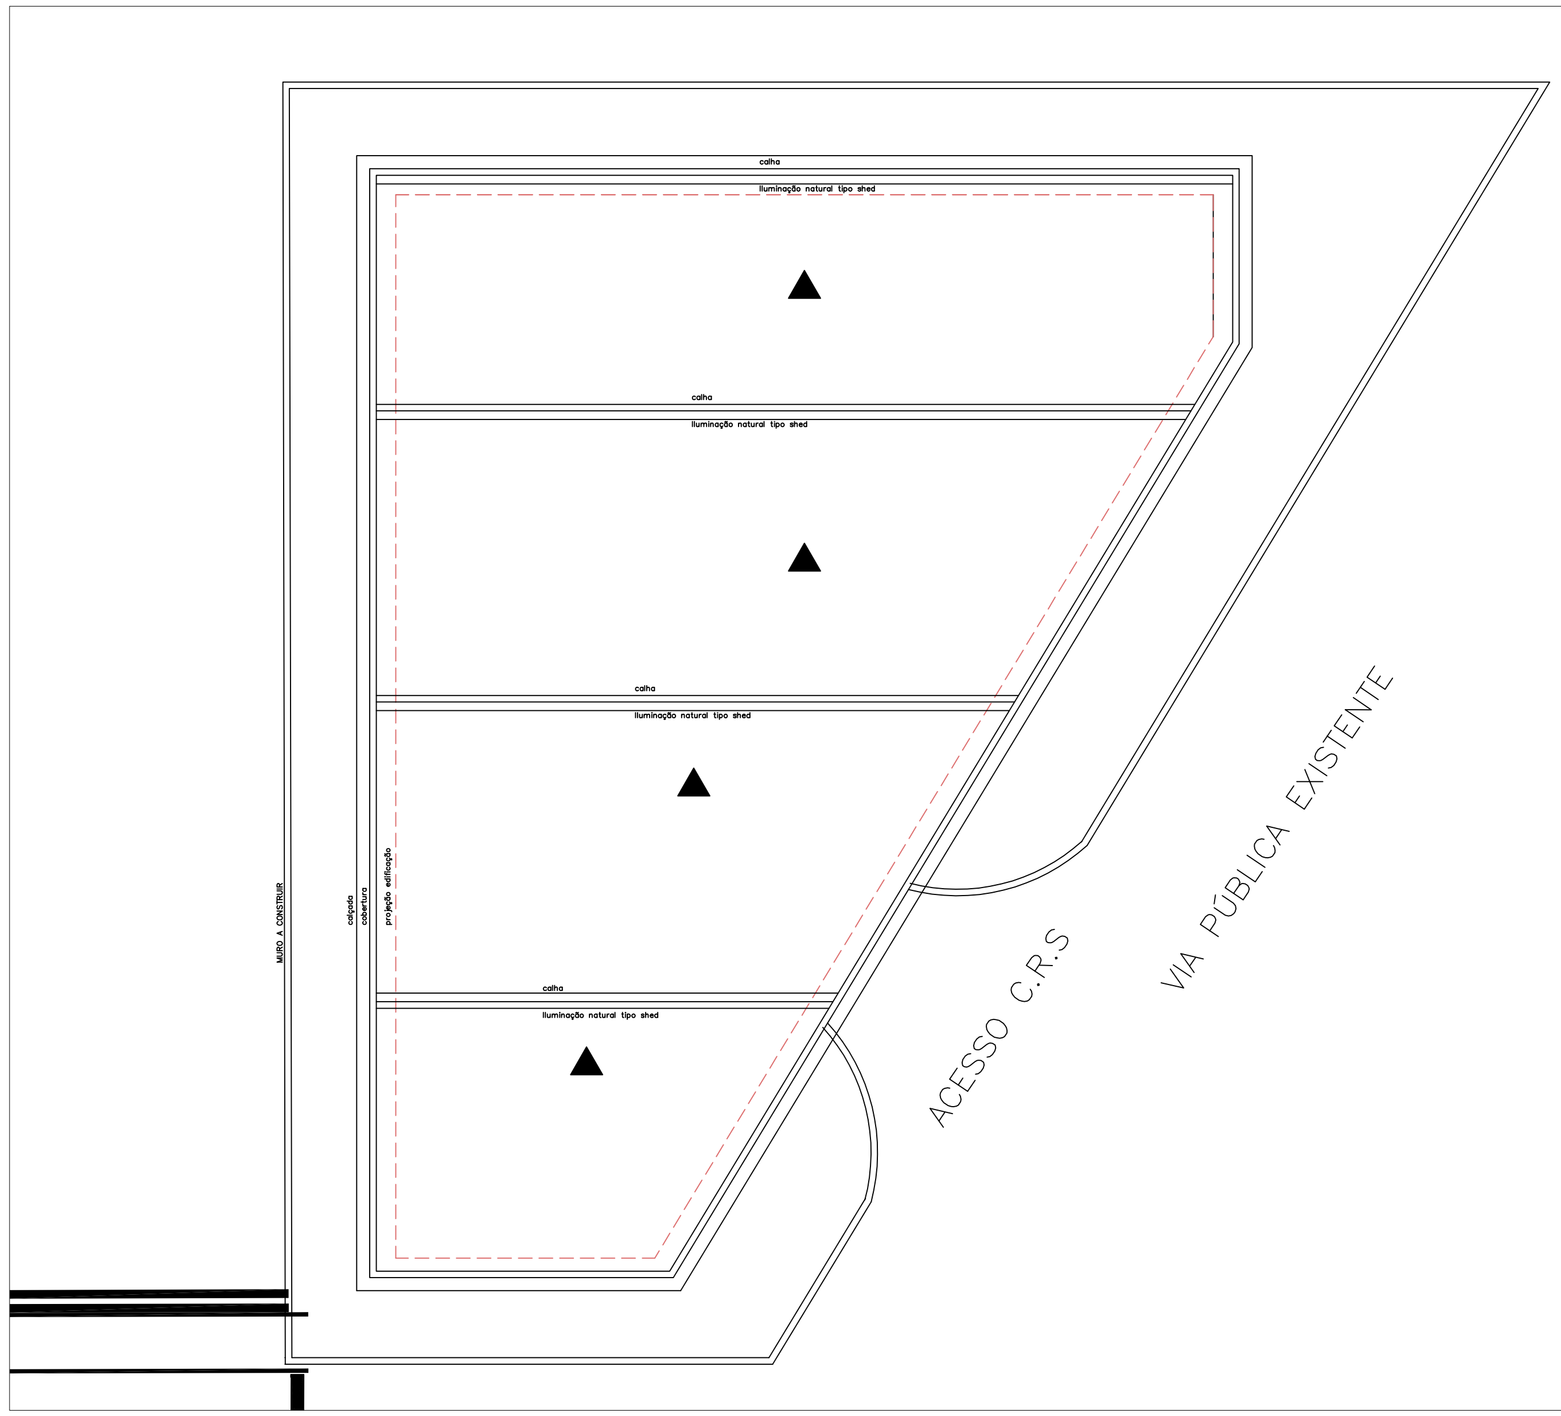

02 CENTRAL DE RESÍDUOS SÓLIDOS
PLANTA DE COBERTURA

ESCALA: 1/100

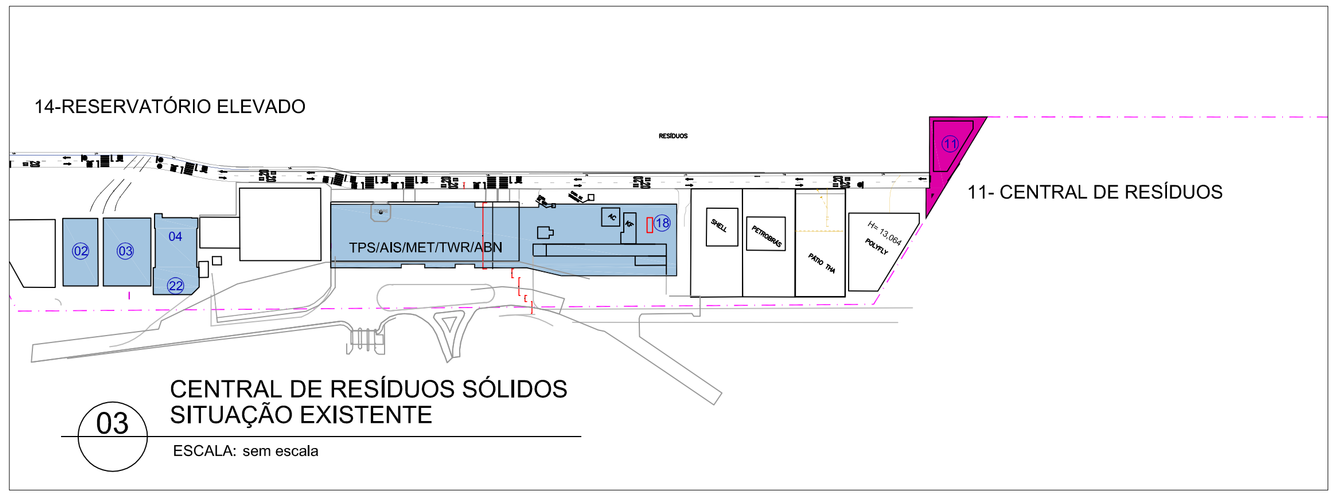

03 CENTRAL DE RESÍDUOS SÓLIDOS
SITUAÇÃO EXISTENTE

ESCALA: sem escala

LEGENDA

EDIFICAÇÕES A REMOVER

EDIFICAÇÕES ÁREA A CONSTRUIR/ AMPLIAR

11 CENTRAL DE RESÍDUOS SÓLIDOS

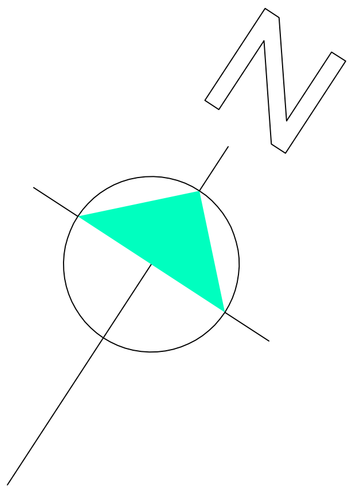

01 TERMINAL DE PASSAGEIROS
SITUAÇÃO EXISITENTE

ESCALA: S/ Esc.

REV.	MODIFICAÇÃO	DATA	PROJETISTA	DESENHISTA	APROVO

INFRAERO

SÍTIO: AEROPORTO INTERNACIONAL DE NAVEGANTES - MINISTRO VICTOR KONDER

ÁREA DO SITIO: CENTRAL DE RESÍDUOS SÓLIDOS

ESCALA	DATA	DESENHISTA	ESPECIALIDADE/SUBESPECIALIDADE
indicada	JULHO/18	MARLISE / MICHELLE	ARQUITETURA / ARQUITETURA

AUTOR DO PROJETO	CREA UF	TIPO/ESPECIFICAÇÃO DO DOCUMENTO
ARQ. MARLISE BOHN GUIMARÃES CAU: 39797-0		PLANTA BAIXA

COORDENADOR	RUBRICA	TIPO DE OBRA	CLASSE DO PROJETO
ARQ. MARLISE BOHN GUIMARÃES CAU: 39797-0		AMPLIAÇÃO/REFORMA	ANTEPROJETO

GERENTE	RUBRICA	SUBSTITUI A	SUBSTITUÍDA POR

RUBRICA DO AUTOR	REG. DE ARQUIVO	CODIFICAÇÃO
		NF.06/201.08/2685-00

PRODUCED BY AN AUTODESK EDUCATIONAL PRODUCT