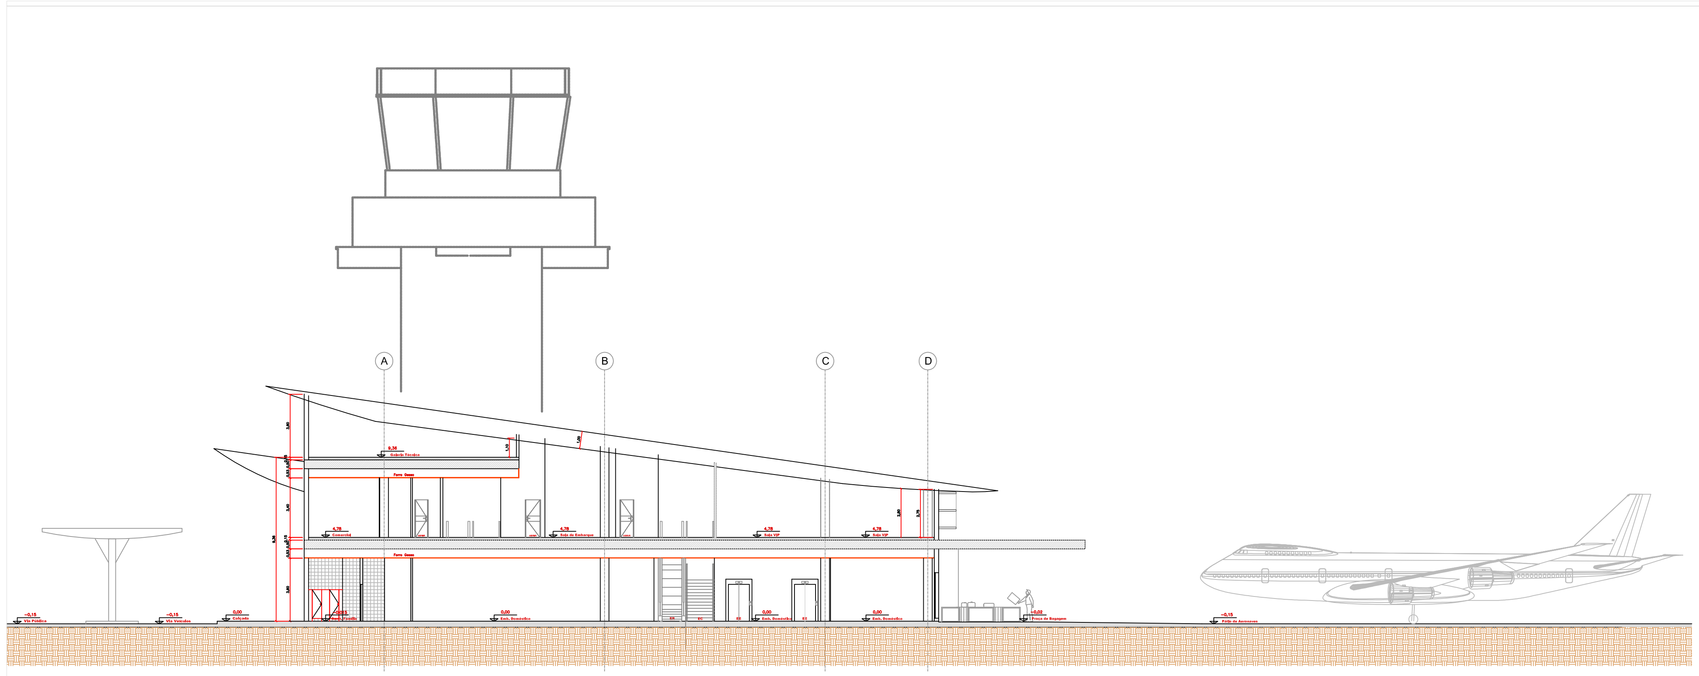

03 TERMINAL DE PASSAGEIROS
CORTE AA"
ESCALA: 1/175

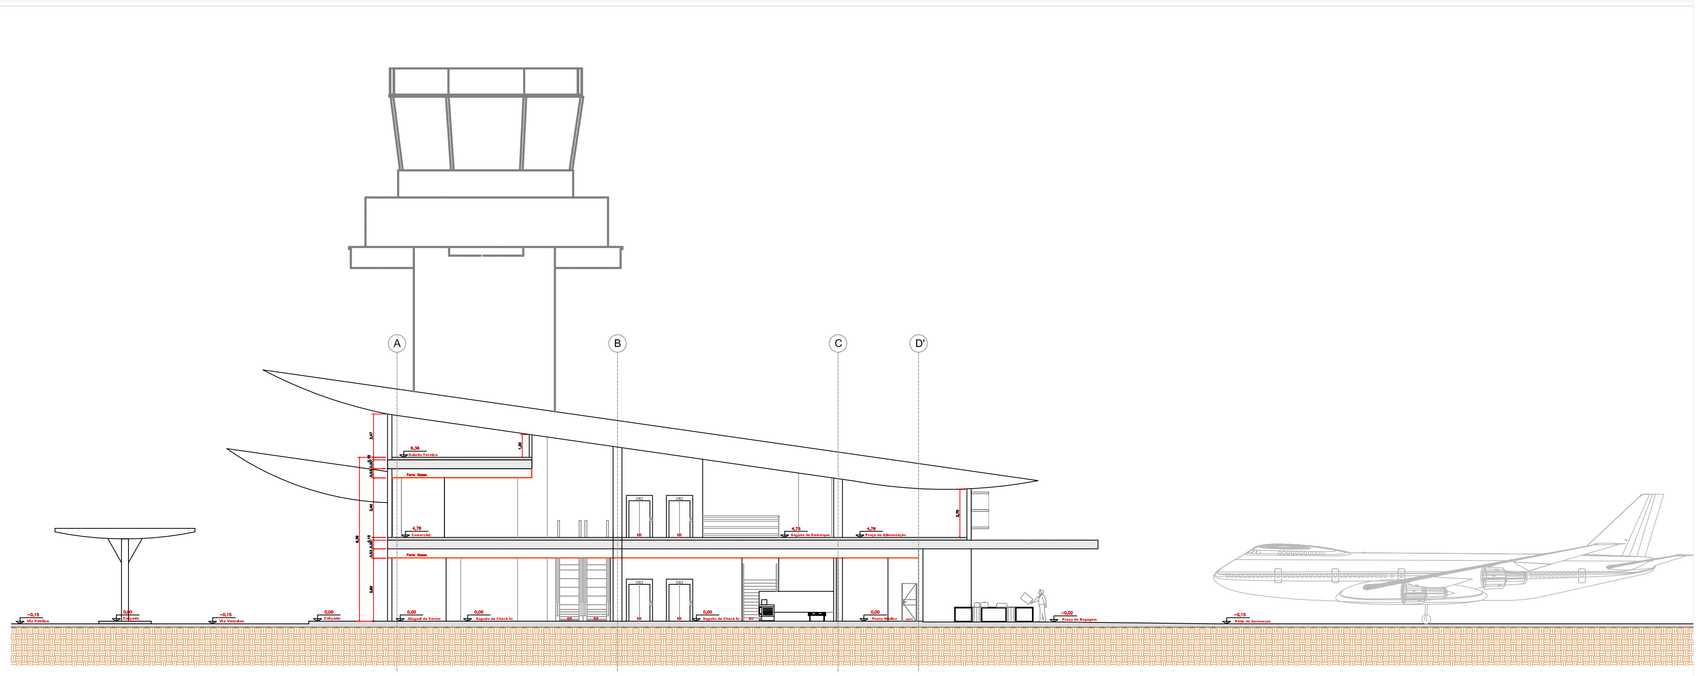

04 TERMINAL DE PASSAGEIROS
CORTE BB"
ESCALA: 1/175

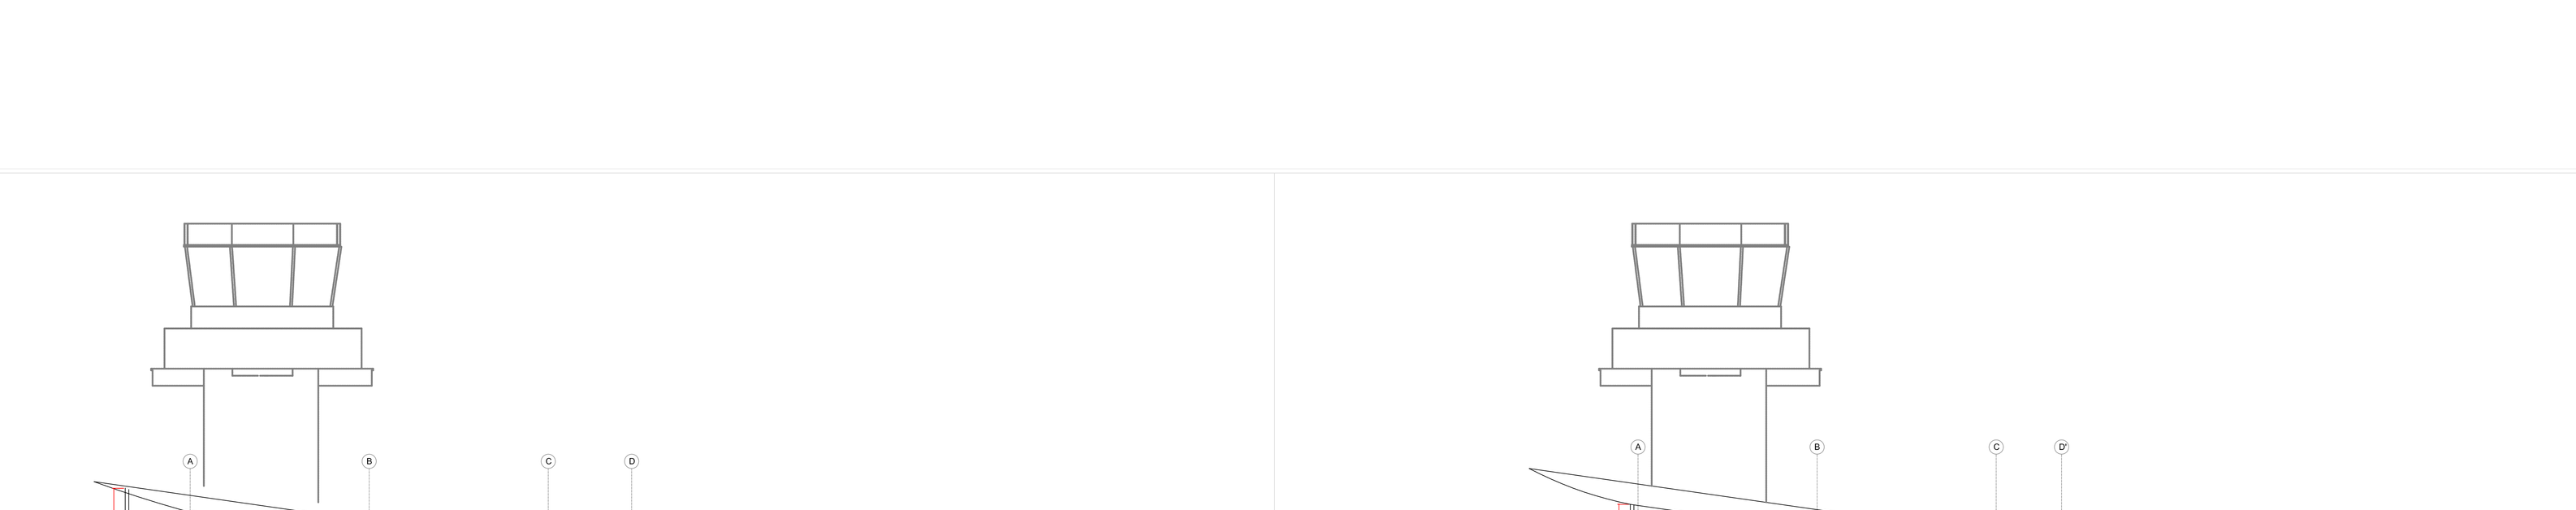

05 TERMINAL DE PASSAGEIROS
CORTE CC'
ESCALA: 1/175

REV.	MODIFICAÇÃO	DATA	PROJETISTA	DESENHISTA	APROVO

INFRAERO

SÍTIO
AEROPORTO INTERNACIONAL DE NAVEGANTES / MINISTRO VICTOR KONDER - SBNF

ÁREA DO SÍTIO
TERMINAL DE PASSAGEIROS

ESCALA	DATA	DESENHISTA
1:200	JUL/ 2018	LÍCIA MARLISE

ESPECIALIDADE/SUBESPECIALIDADE
ARQUITETURA / ARQUITETURA

AUTOR DO PROJETO — CREA — UF
ARQ. MARLISE SOHN GUIMARÃES — CAU/ 39797-0
ARQ. LÍCIA RODRIGUES N. — CAU/

TIPO/ESPECIFICAÇÃO DO DOCUMENTO
CORTES

COORDENADOR — RUBRICA
ARQ. MARLISE SOHN GUIMARÃES
CAU/ 39797-0

TIPO DE OBRA
AMPLIAÇÃO/REFORMA

CLASSE DO PROJETO
ANTEPROJETO

GERENTE — RUBRICA

SUBSTITUI A

SUBSTITUÍDA POR

RUBRICA DO AUTOR — REG. DE ARQUIVO

CODIFICAÇÃO
NF.06/201.11/2677-00