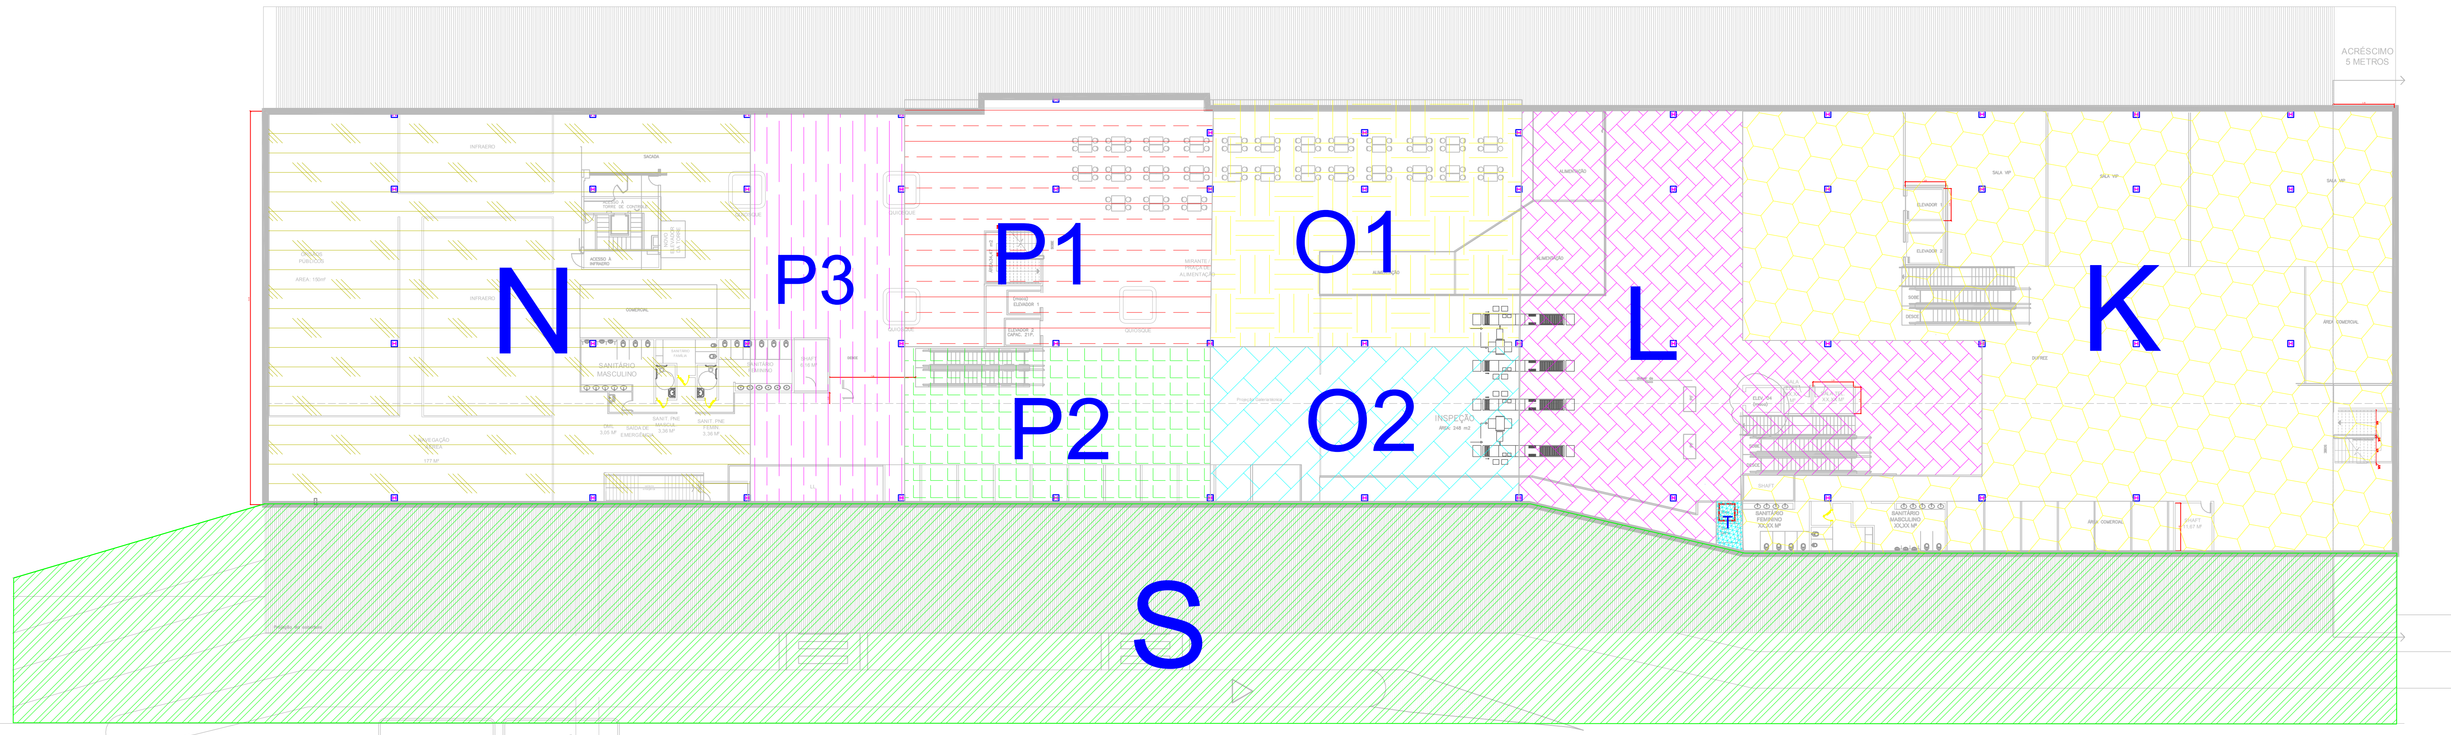

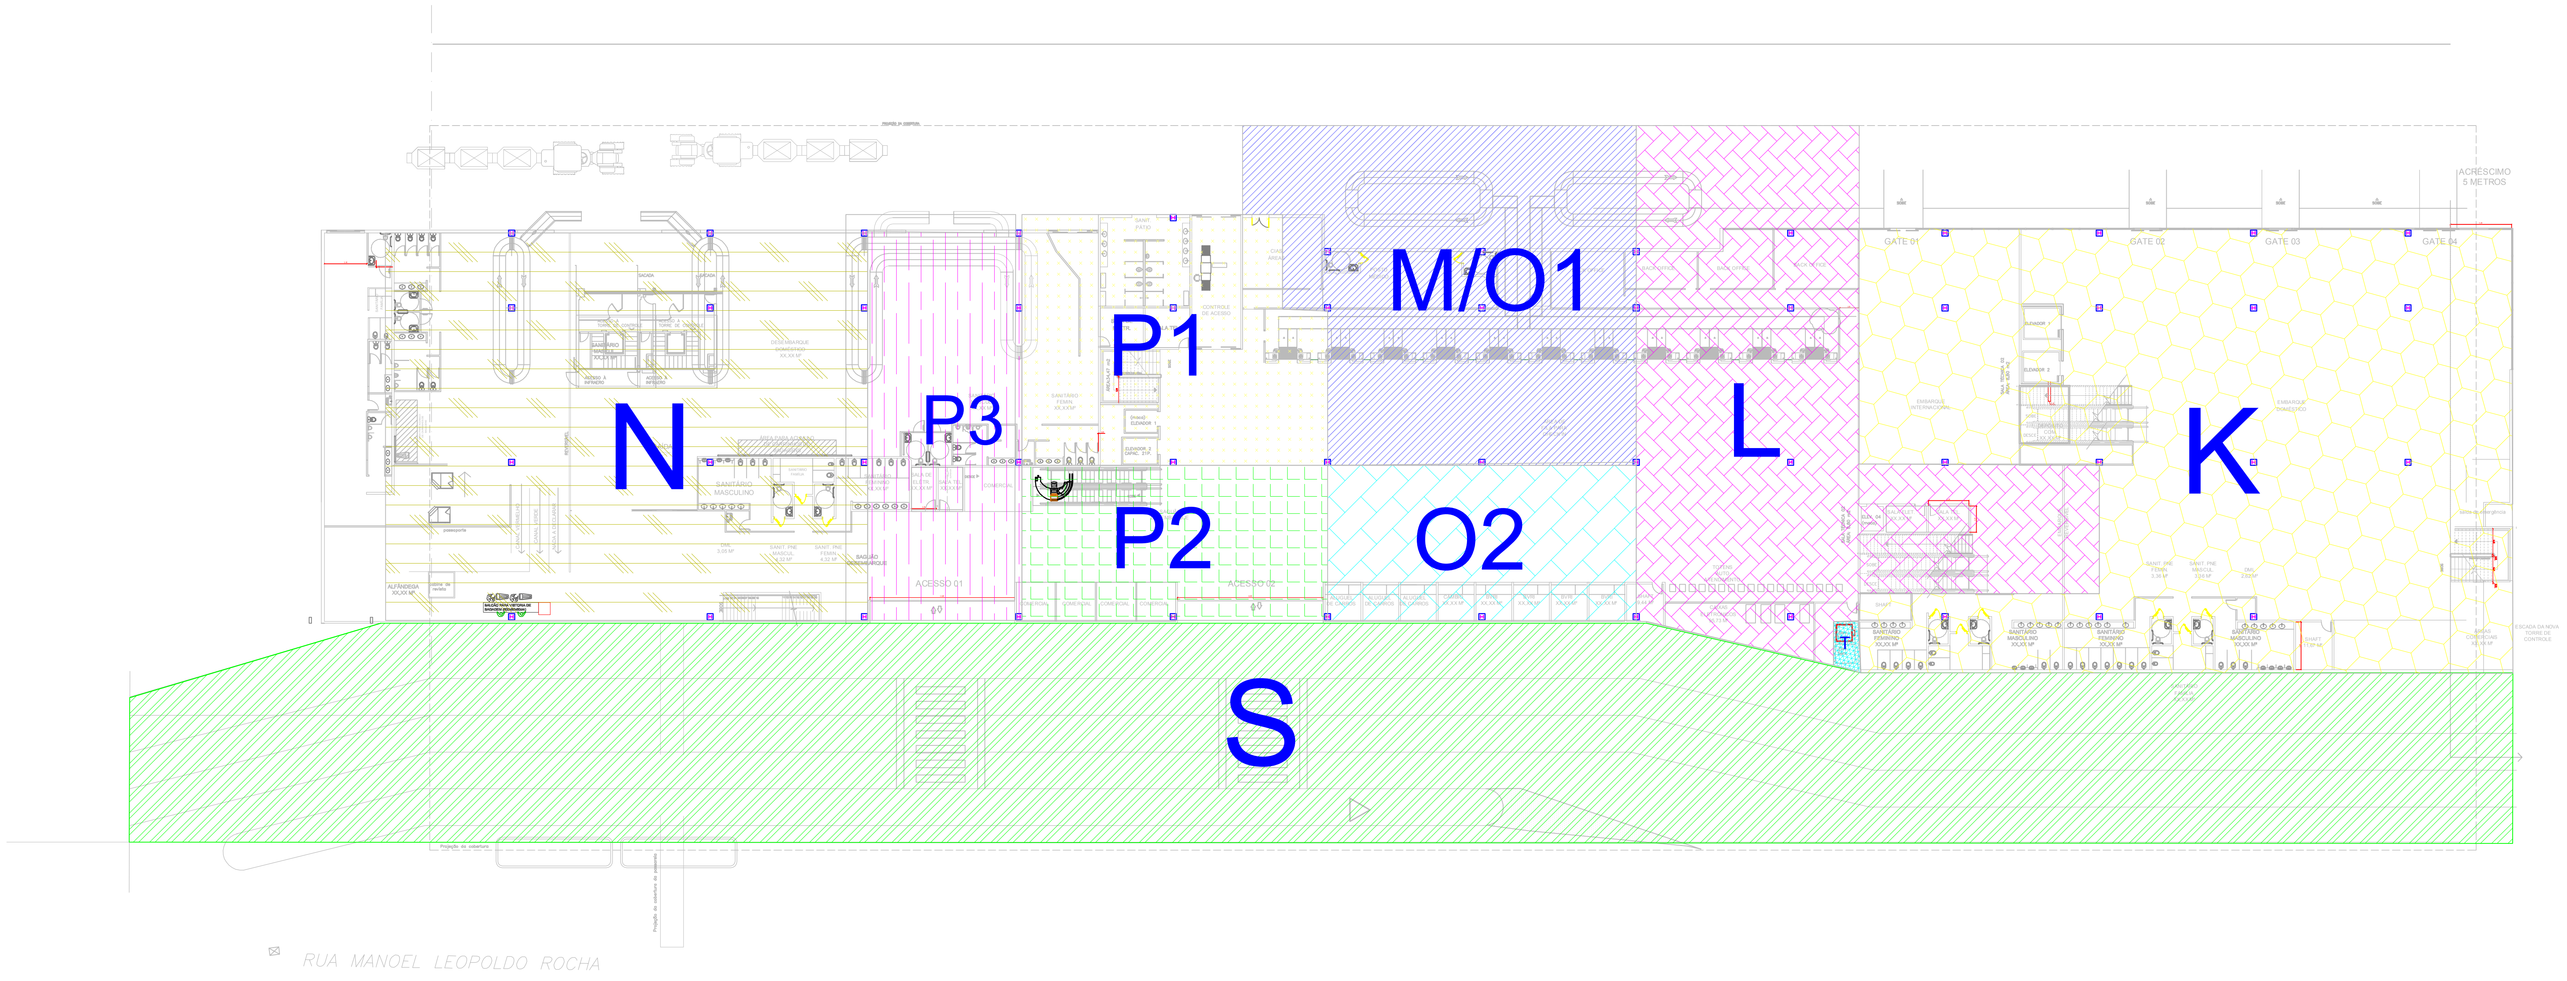

REV.	MODIFICAÇÃO	DATA	PROJETISTA	DESENHISTA	APROVO

INFRAERO

SÍTIO
AEROPORTO INTERNACIONAL DE NAVEGANTES / MINISTRO VICTOR KONDER - SBNF

ÁREA DO SÍTIO
TERMINAL DE PASSAGEIROS

ESCALA	DATA	DESENHISTA
INDICADA	AGO/2018	JAMSON

ESPECIALIDADE / SUBESPECIALIDADE
ETAPEAMENTO

AUTOR DO PROJETO — CREA — UF

TIPO DE ESPECIFICAÇÃO DO DOCUMENTO
ETAPEAMENTO

COORDENADOR — RUBRICA

TIPO DE OBRA
AMPLIAÇÃO/REFORMA

CLASSE DO PROJETO
ANTEPROJETO

GERENTE — RUBRICA

SUBSTITUI A

SUBSTITUÍDA POR

RUBRICA DO AUTOR

REG. DE ARQUIVO

CODIFICAÇÃO