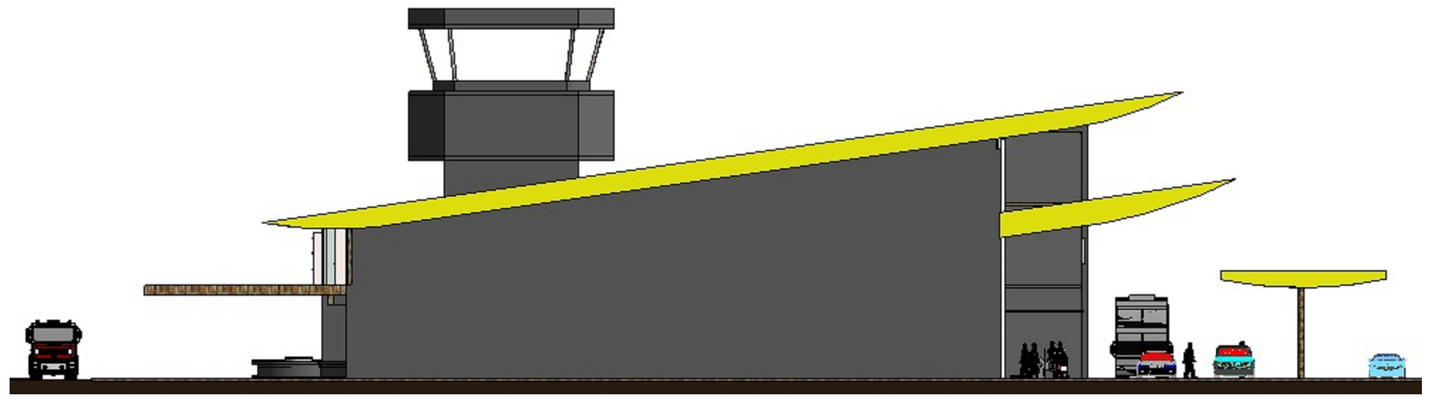

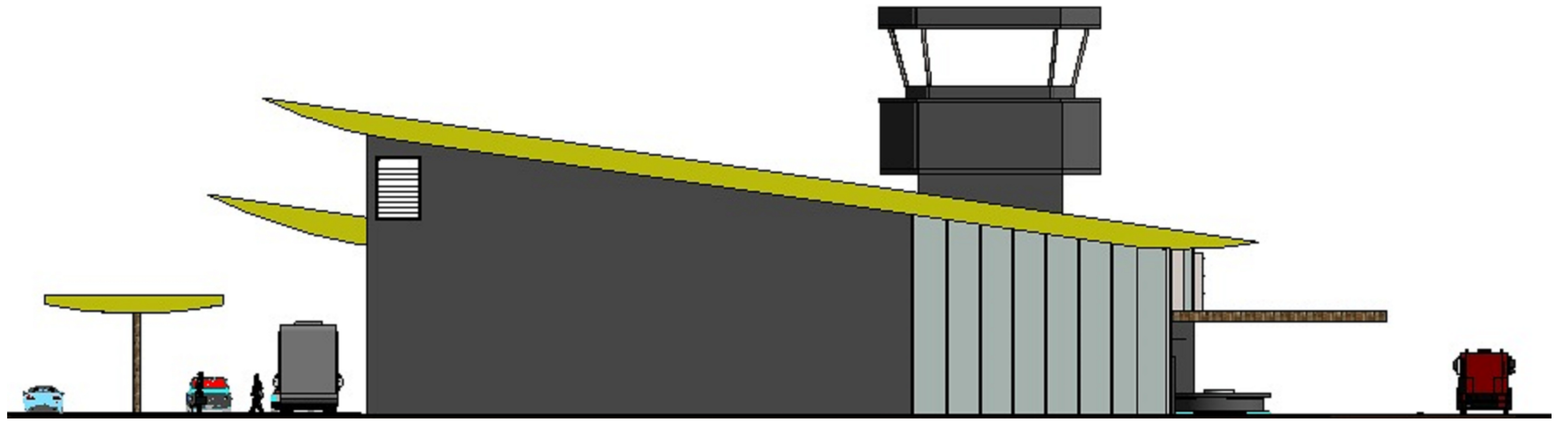

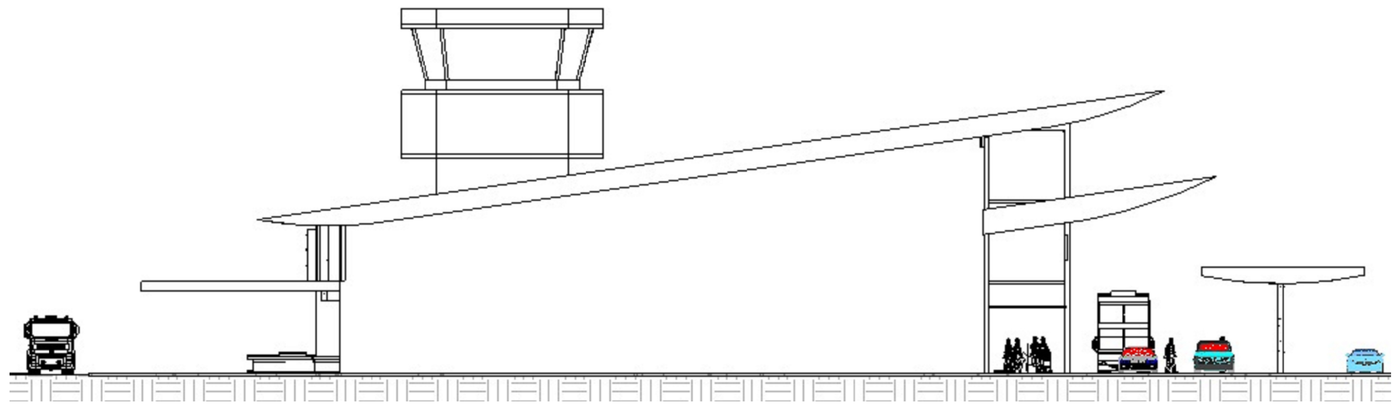

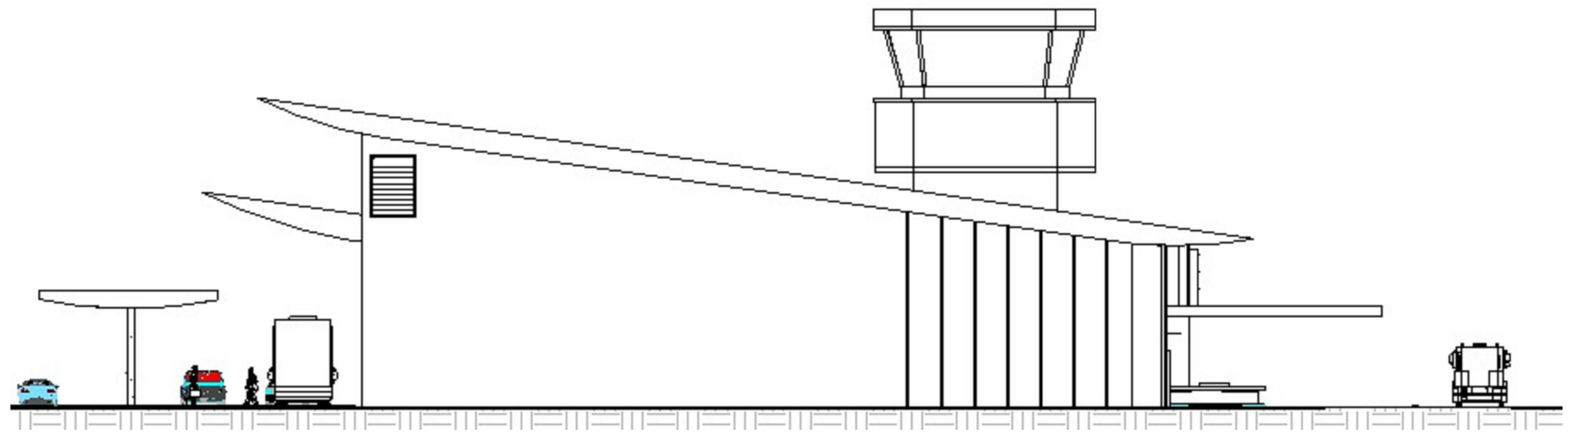

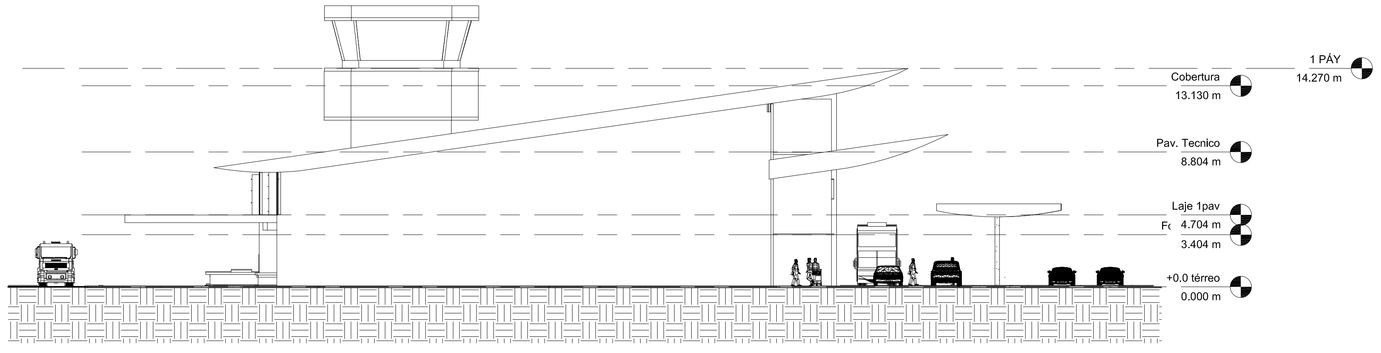

08 TERMINAL DE PASSAGEIROS
FACHADA SUDOESTE
ESCALA: 1/200

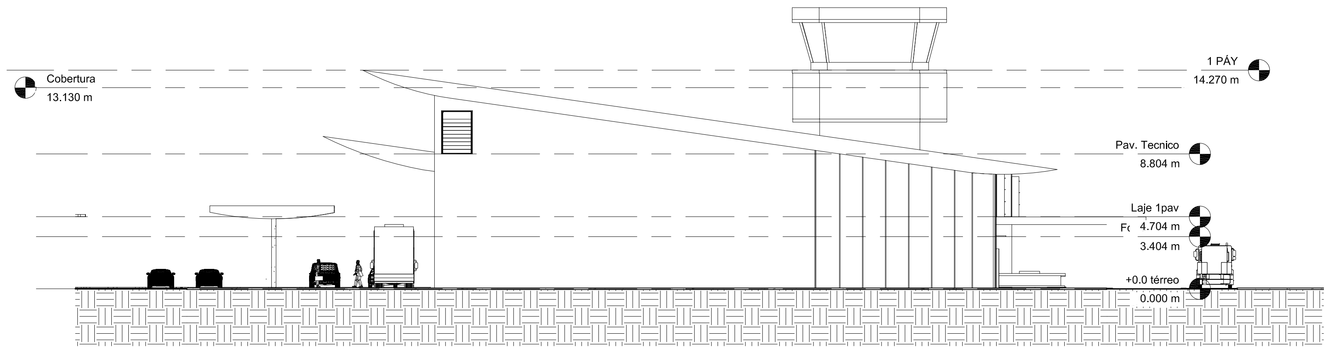

07 TERMINAL DE PASSAGEIROS
FACHADA NORDESTE
ESCALA: 1/200

REV.	MODIFICAÇÃO	DATA	PROJETISTA	DESENHISTA	APROVO

INFRAERO

SÍTIO
AEROPORTO INTERNACIONAL DE NAVEGANTES / MINISTRO VICTOR KONDER - SBNF

ÁREA DO SÍTIO
TERMINAL DE PASSAGEIROS

ESCALA	DATA	DESENHISTA
INDICADA	JUL/ 2018	JOEL

ESPECIALIDADE/SUBESPECIALIDADE
ARQUITETURA / ARQUITETURA

AUTOR DO PROJETO — CREA — UF
ARQ. MARLISE BOHN GUIMARÃES — CAU 39797-6
ARQ. LEVI RODRIGUES N. — CAU 11.426-6

TIPO/ESPECIFICAÇÃO DO DOCUMENTO
FACHADA SUDOESTE E NORDESTE

COORDENADOR — RUBRICA
ARQ. MARLISE BOHN GUIMARÃES — CAU: 39797-6

TIPO DE OBRA
AMPLIAÇÃO/REFORMA

CLASSE DO PROJETO
ANTEPROJETO

GERENTE — RUBRICA

SUBSTITUI A

SUBSTITUÍDA POR

RUBRICA DO AUTOR

REG. DE ARQUIVO

CODIFICAÇÃO
NF.06/201.11/2680-00