PRODUCED BY AN AUTODESK EDUCATIONAL PRODUCT

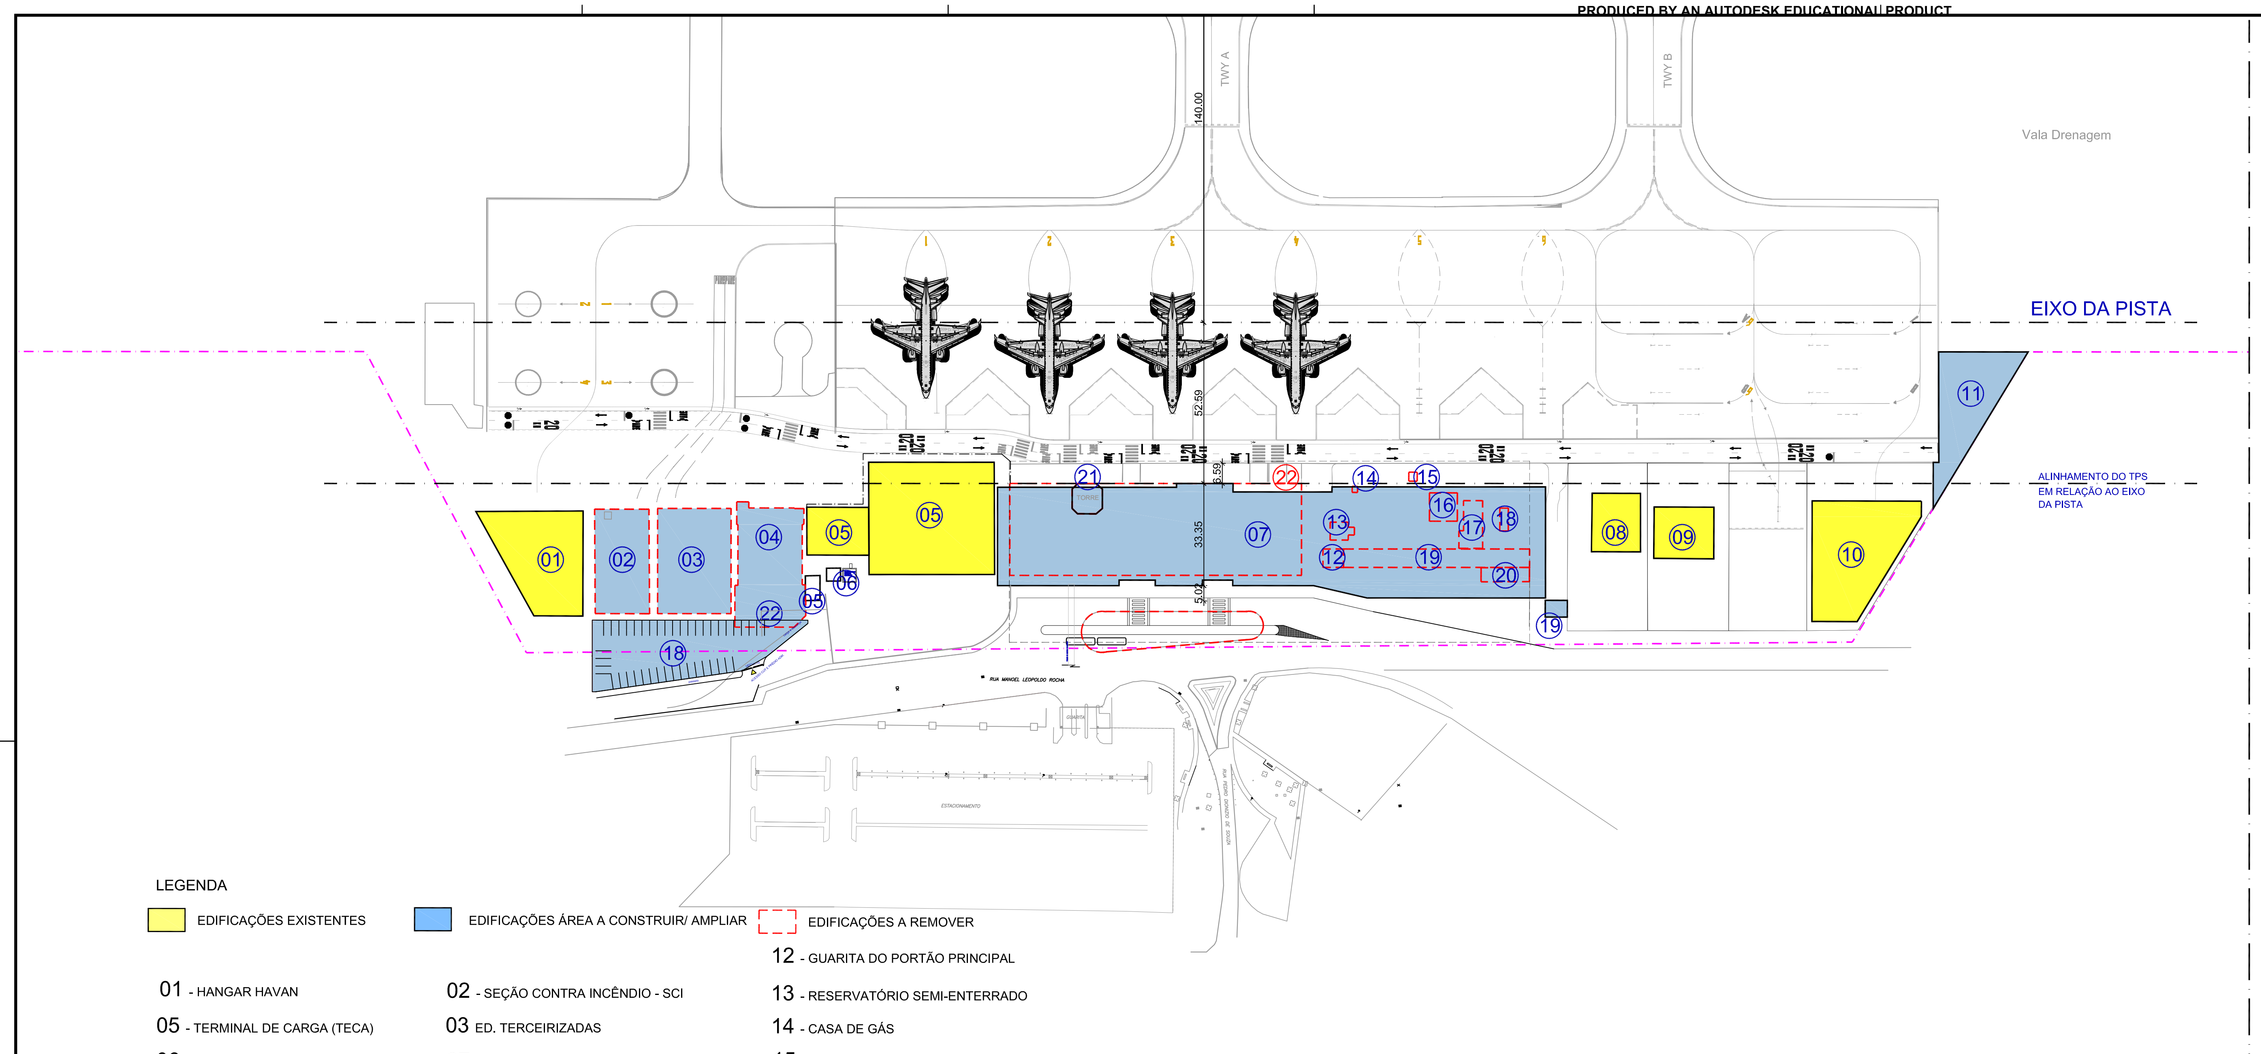

LEGENDA

EDIFICAÇÕES EXISTENTES

EDIFICAÇÕES ÁREA A CONSTRUIR/ AMPLIAR

EDIFICAÇÕES A REMOVER

01 - HANGAR HAVAN
02 - SEÇÃO CONTRA INCÊNDIO - SCI
03 - ED. TERCEIRIZADAS
04 - CUT - CENTRAL DE UTILIDADES / CAG
05 - TERMINAL DE CARGA (TECA)
06 - RESERVATÓRIO ELEVADO
07 - NOVO TERMINAL DE PASSAGEIROS (TPS)
08 - SHELL
09 - PETROBRÁS
10 - PÁTIO THA
11 - ÁREA DA NOVA E.T.E.
12 - GUARITA DO PORTÃO PRINCIPAL
13 - RESERVATÓRIO SEMI-ENTERRADO
14 - CASA DE GÁS
15 - CASA DE BOMBA
16 - AR CONDICIONADO
17 - CASA DE FORÇA (KF)
18 - ESTACIONAMENTO EMPREGADOS
20 - GUARITA (NOVA)
21 - PETROBRAS
02 - MANUTENÇÃO INFRAERO

01 TERMINAL DE PASSAGEIROS
SITUAÇÃO EXISTENTE
ESCALA: 1/1000

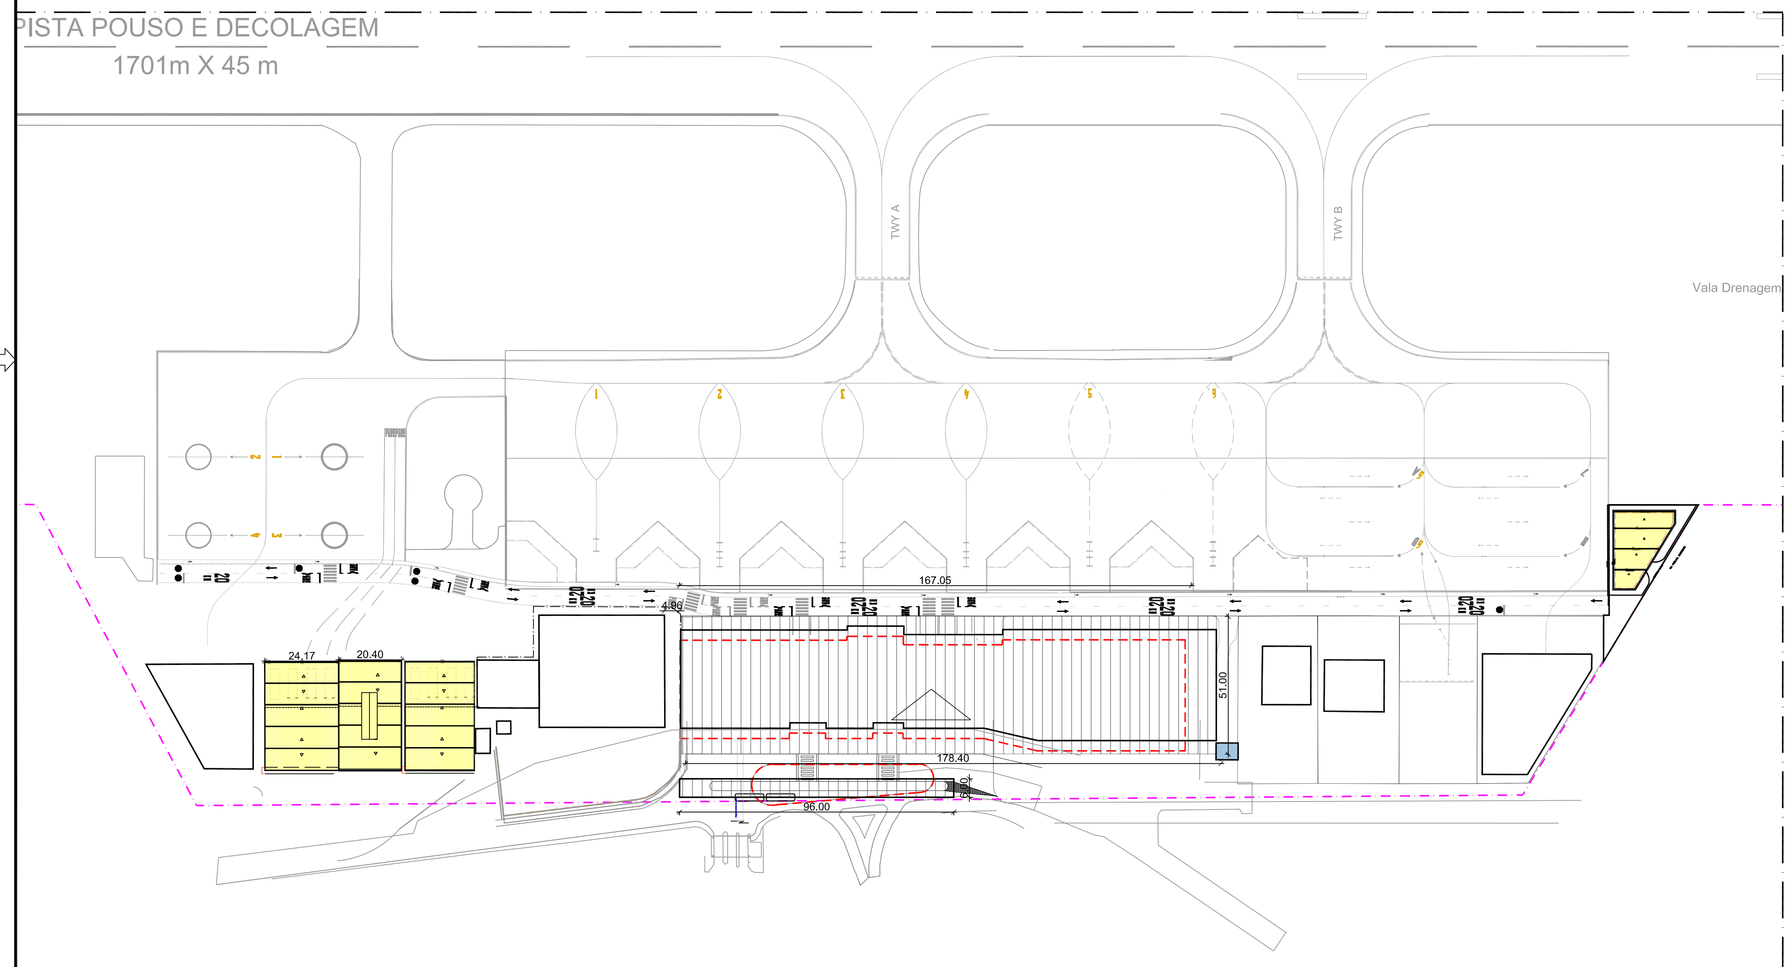

01 TERMINAL DE PASSAGEIROS
SITUAÇÃO
ESCALA: 1/1000

SITUAÇÃO

01 TERMINAL DE PASSAGEIROS
SITUAÇÃO EXISITENTE
ESCALA: S/ Esc.

REV.	MODIFICAÇÃO	DATA	PROJETISTA	DESENHISTA	APROVO

INFRAERO

SÍTIO: AEROPORTO INTERNACIONAL DE NAVEGANTES - MINISTRO VICTOR KONDER

ÁREA DO SÍTIO: TERMINAL DE PASSAGEIROS

ESCALA	DATA	DESENHISTA
1/1000	JULHO/16	MARLISE / MICHELLE

ESPECIALIDADE/SUBESPECIALIDADE: ARQUITETURA / ARQUITETURA

AUTOR DO PROJETO: ARQ. MARLISE BOHN GUIMARÃES — CREA — UF — CAU: 35797-0

TIPO/ESPECIFICAÇÃO DO DOCUMENTO: PLANTA DE IMPLANTAÇÃO E SITUAÇÃO

COORDENADOR: ARQ. MARLISE BOHN GUIMARÃES — CAU: 35797-0 — RUBRICA

TIPO DE OBRA: AMPLIAÇÃO/REFORMA

CLASSE DO PROJETO: ANTEPROJETO

GERENTE — RUBRICA

SUBSTITUI A

SUBSTITUIDA POR

RUBRICA DO AUTOR

REG. DE ARQUIVO

CODIFICAÇÃO: NF.07/010.72/2673/00

PRODUCED BY AN AUTODESK EDUCATIONAL PRODUCT