PRODUCED BY AN AUTODESK EDUCATIONAL PRODUCT

02 PRÉDIO ADMINISTRATIVO_CEMAN_TERCEIRIZADAS
PLANTA-BAIXA SUPERIOR
ESCALA: 1/175

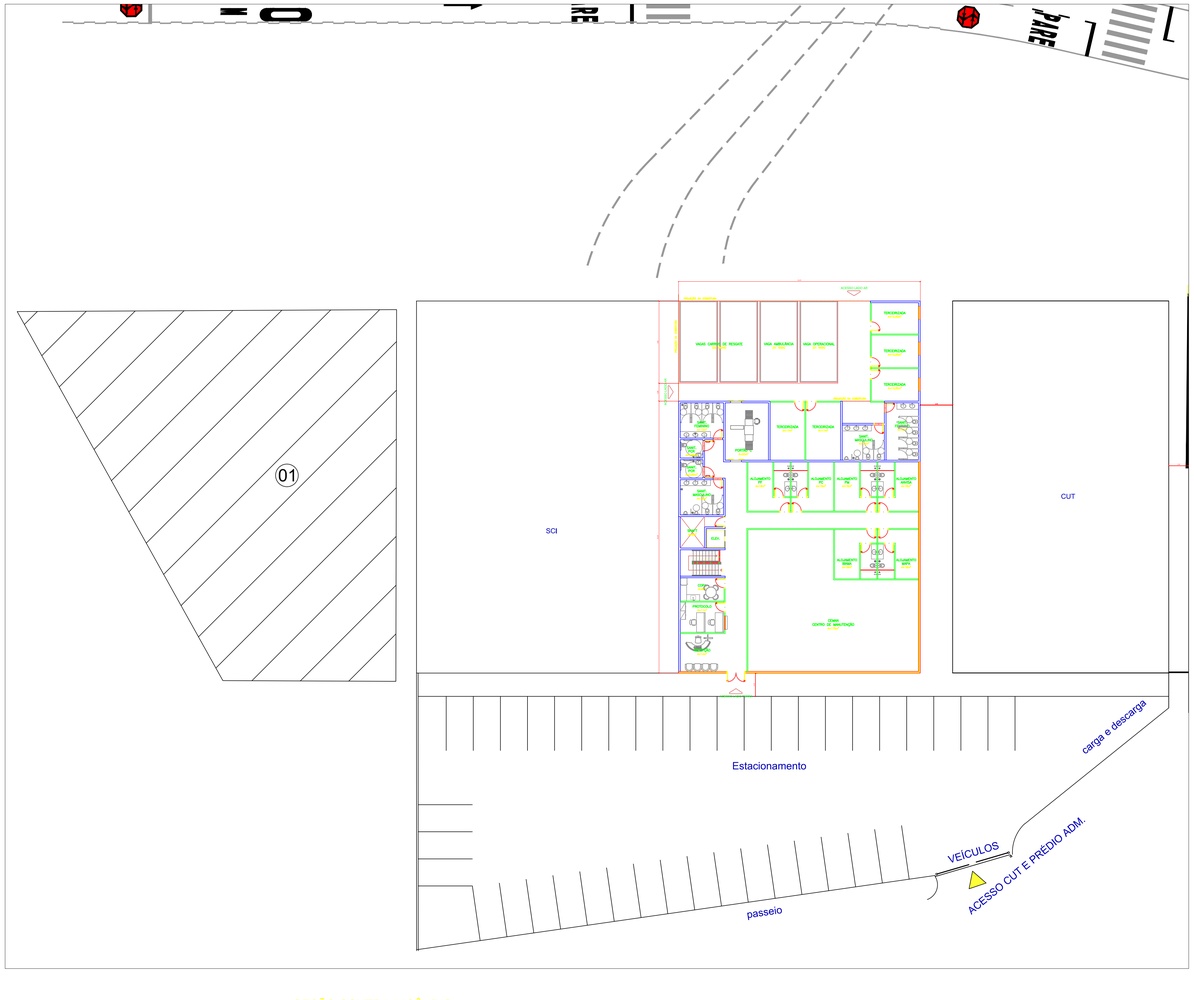

03 SEÇÃO CONTRA-INCÊNDIO
PLANTA-BAIXA TERREO
ESCALA: 1/175

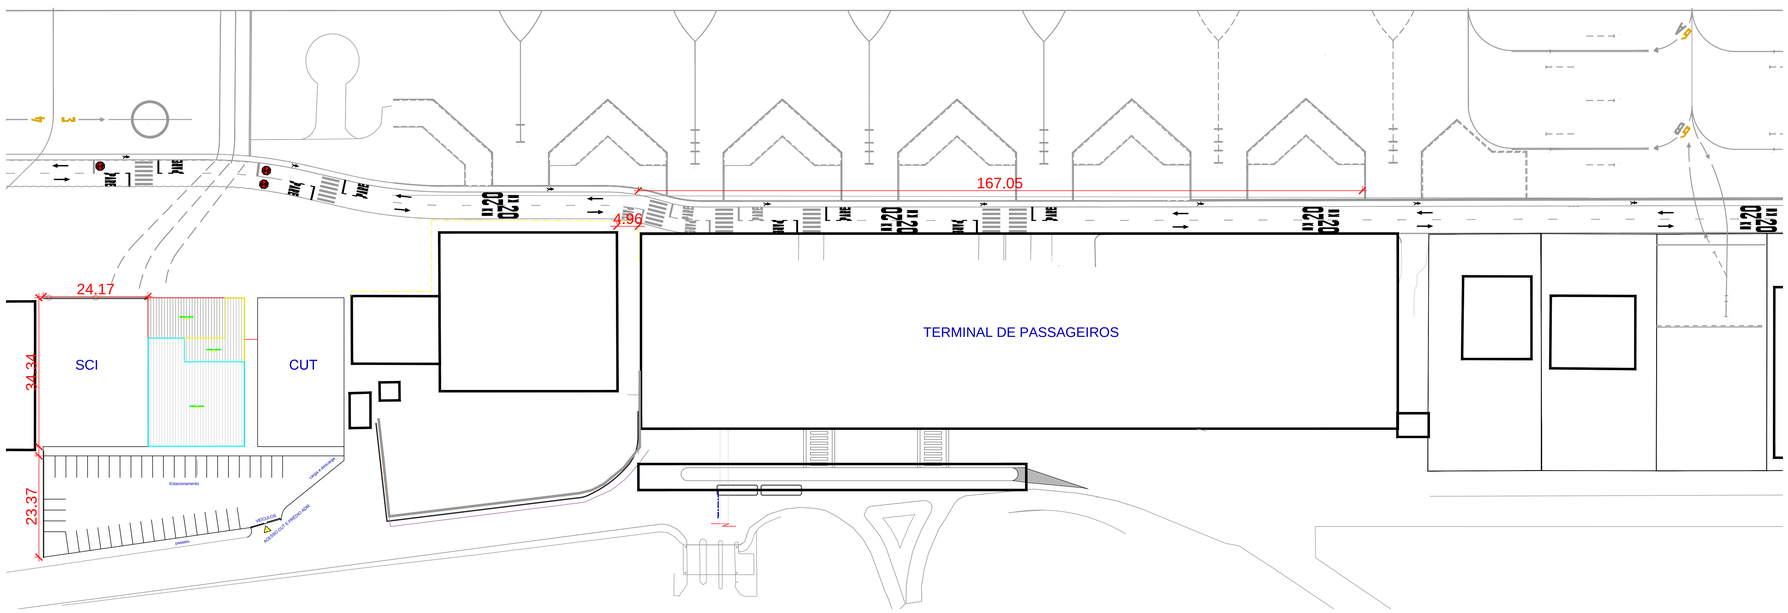

01 PRÉDIO ADM_CEMAN_TERCEIRIZADAS
IMPLANTAÇÃO
ESCALA: 1/500

REV.	MODIFICAÇÃO	DATA	PROJETISTA	DESENHISTA	APROVO

INFRAERO

SÍTIO: AEROPORTO INTERNACIONAL DE NAVEGANTES - MINISTRO VICTOR KONDER

ÁREA DO SÍTIO: TERMINAL DE PASSAGEIROS

ESCALA	DATA	DESENHISTA	ESPECIALIDADE/SUBESPECIALIDADE
INDICADA	JULHO/18	MARLISE / MICHELLE	ARQUITETURA / ARQUITETURA

AUTOR DO PROJETO: ARQ. MARLISE BOHN GUIMARÃES, CAU: 39797-0 — CREA: — UF:

TIPO/ESPECIFICAÇÃO DO DOCUMENTO: PRÉDIO ASMINISTRATIVO_CEMAN_TERCEIRIZADAS - PLANTA-BAIXA TÉRREO E SUPERIOR

COORDENADOR: ARQ. MARLISE BOHN GUIMARÃES, CAU: 39797-0 — RUBRICA:

TIPO DE OBRA: AMPLIAÇÃO/REFORMA

CLASSE DO PROJETO: ANTEPROJETO

GERENTE: ENG. NAIARA CRISTINA DA SILVA — RUBRICA:

SUBSTITUI A:

SUBSTITUÍDA POR:

RUBRICA DO AUTOR:

REG. DE ARQUIVO:

CODIFICAÇÃO: NF.06/201.08/2683/00

PRODUCED BY AN AUTODESK EDUCATIONAL PRODUCT
PRODUCED BY AN AUTODESK EDUCATIONAL PRODUCT
PRODUCED BY AN AUTODESK EDUCATIONAL PRODUCT