PRODUCED BY AN AUTODESK EDUCATIONAL PRODUCT

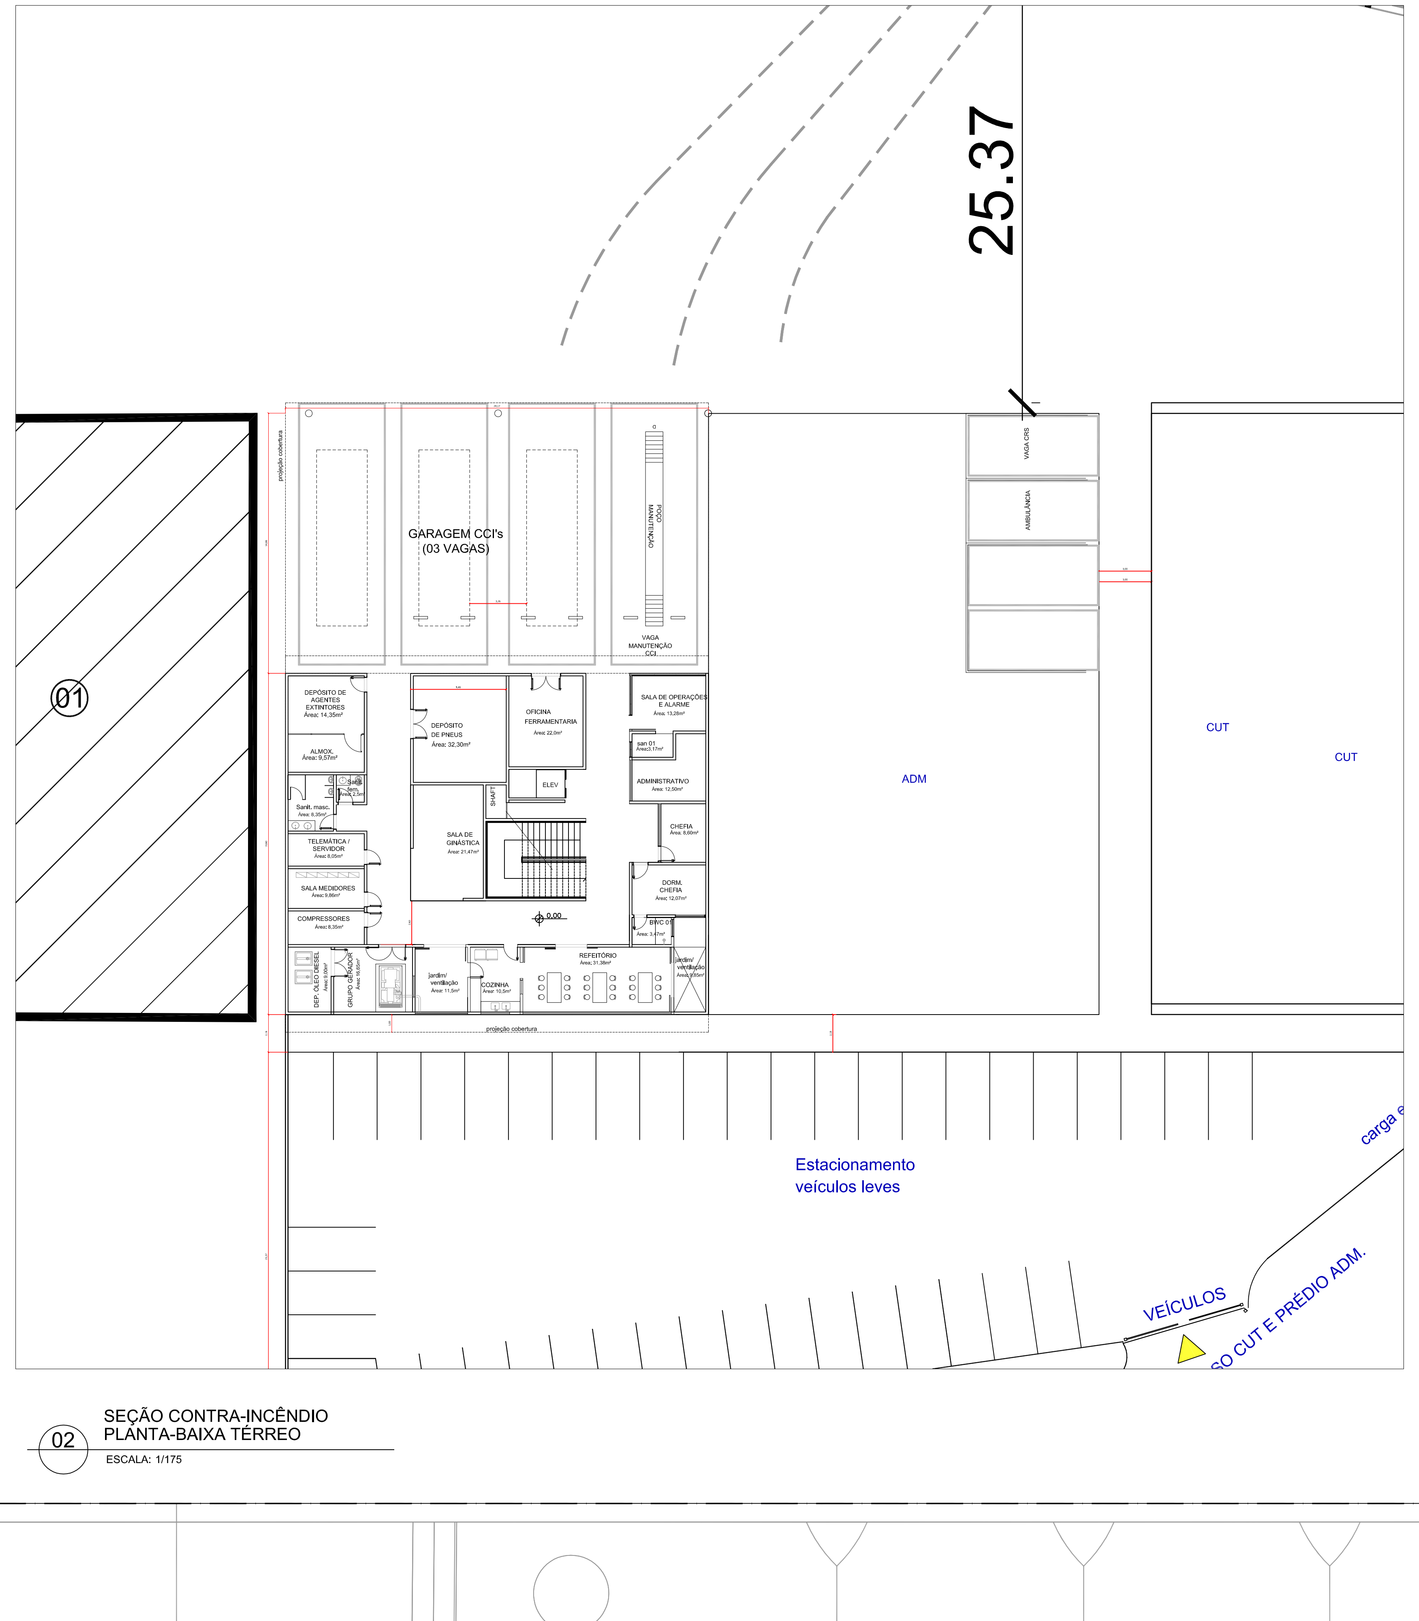

02 SEÇÃO CONTRA-INCÊNDIO
PLANTA-BAIXA TÉRREO
ESCALA: 1/175

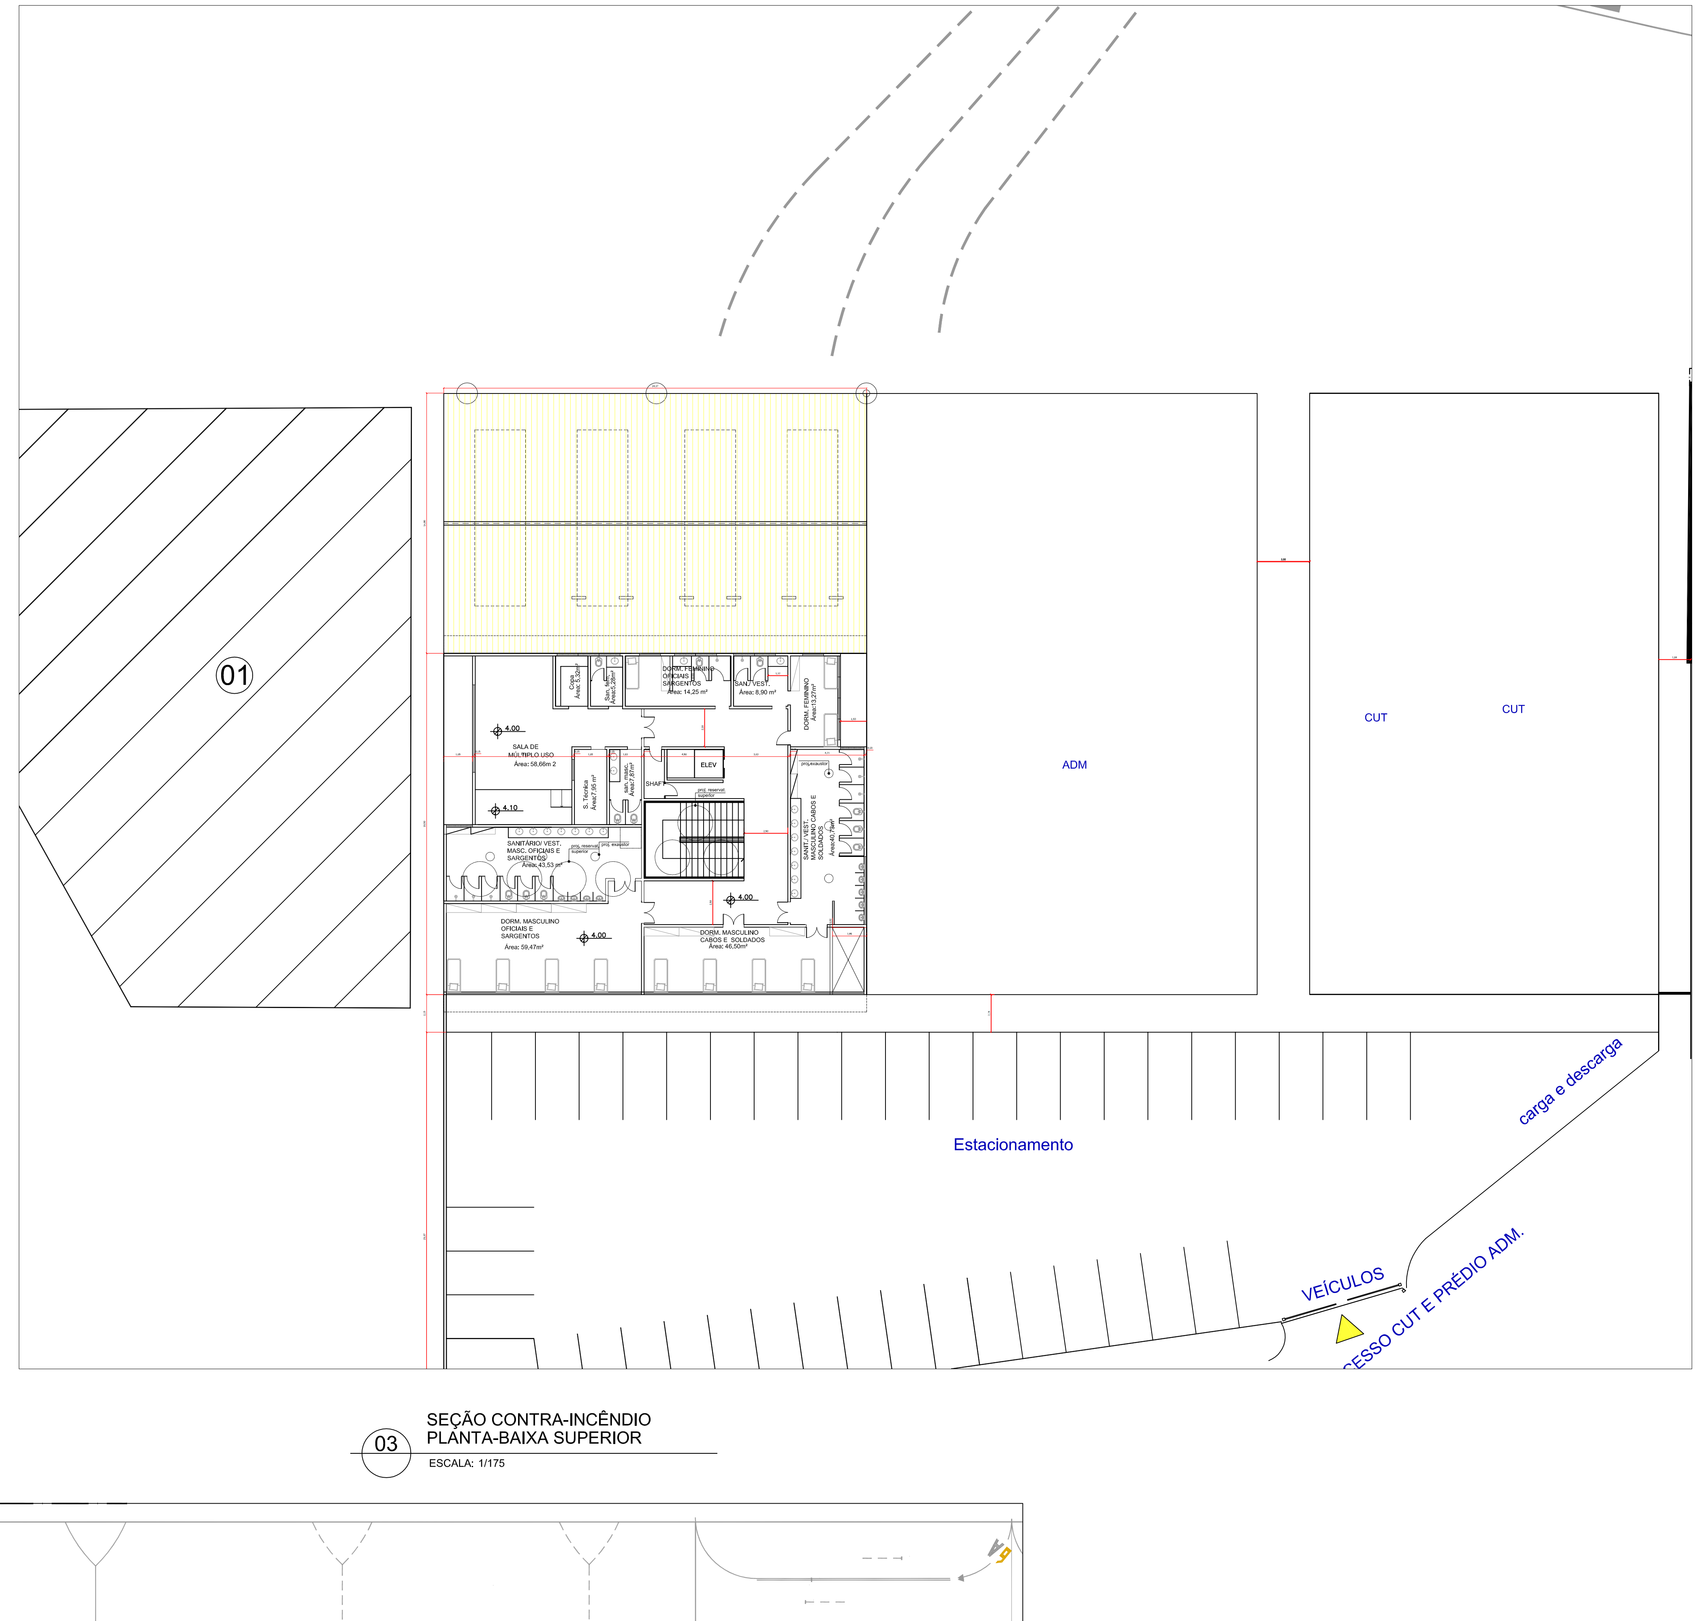

03 SEÇÃO CONTRA-INCÊNDIO
PLANTA-BAIXA SUPERIOR
ESCALA: 1/175

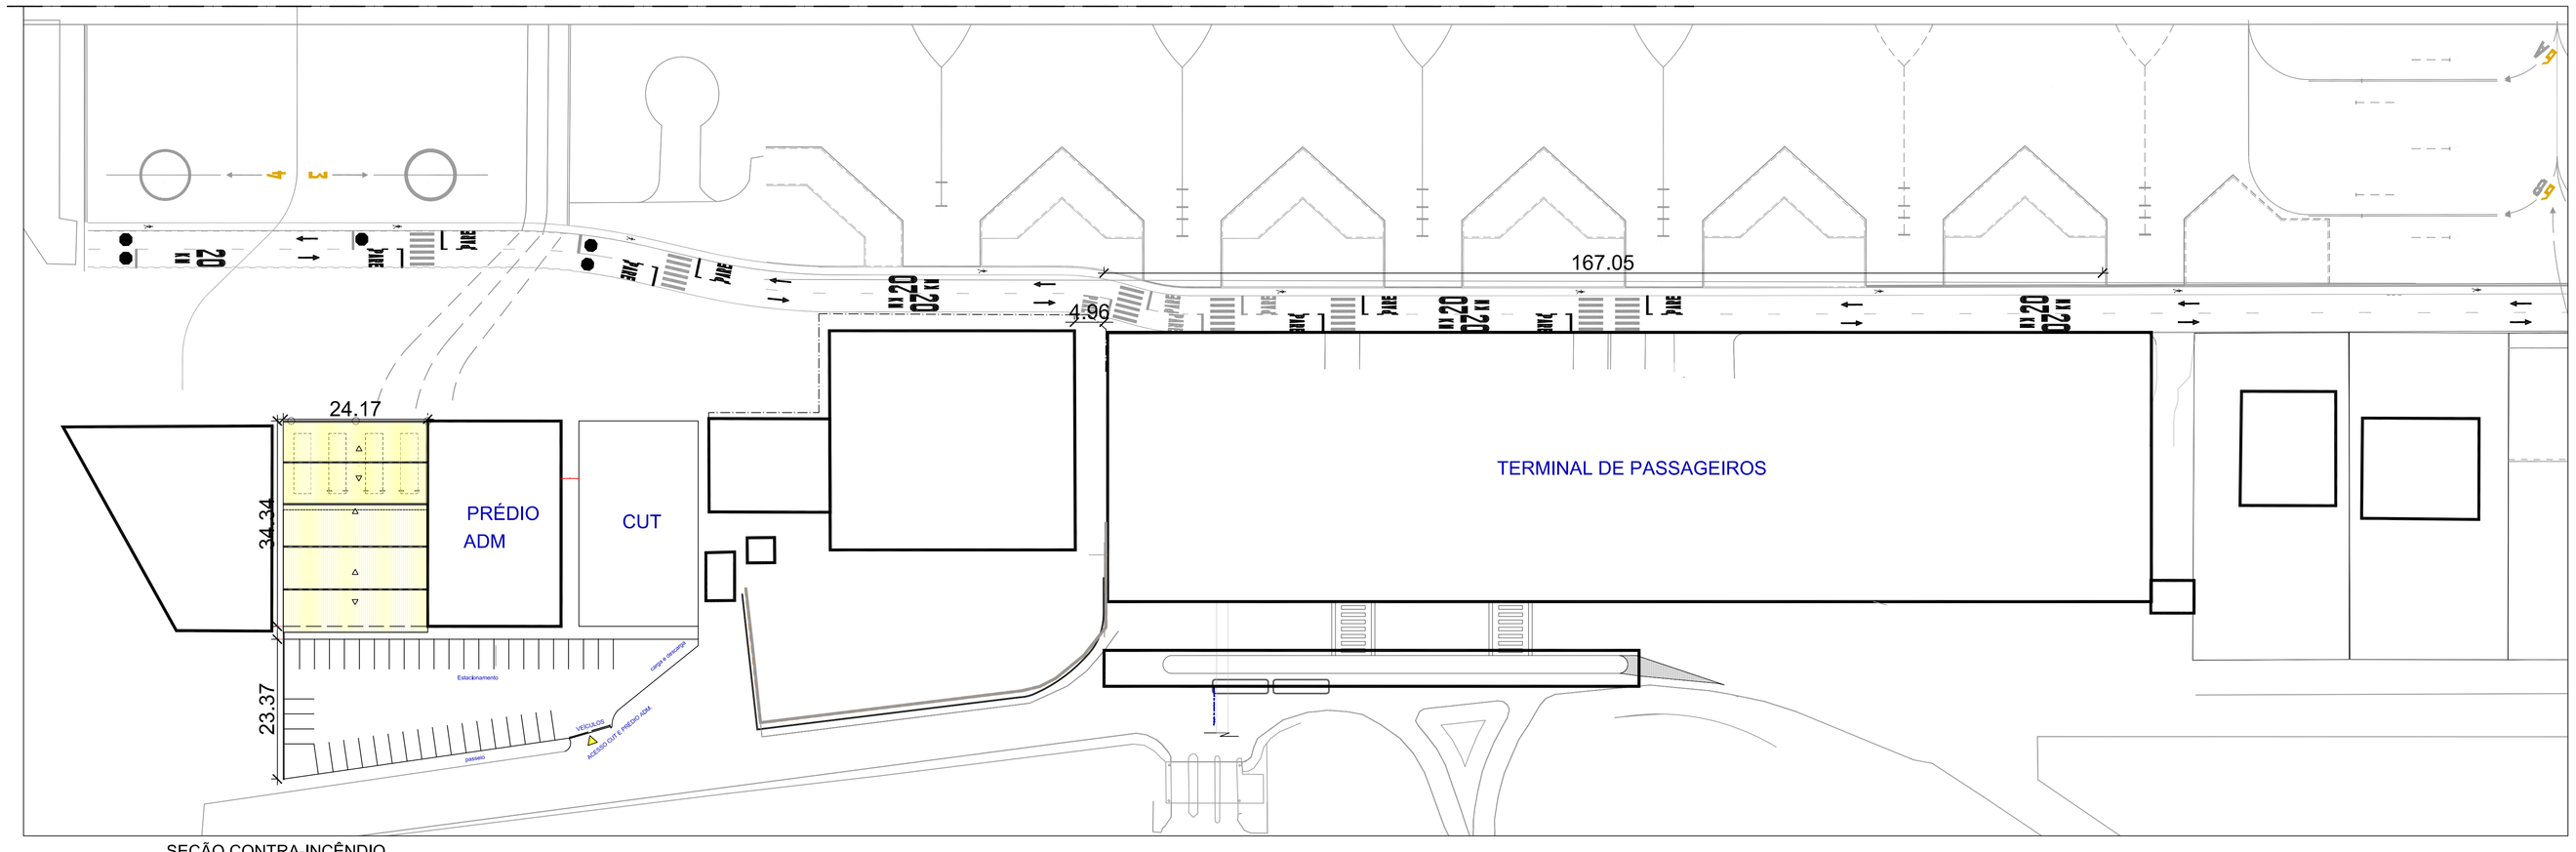

01 SEÇÃO CONTRA-INCÊNDIO
IMPLANTAÇÃO
ESCALA: 1/500

REV.	MODIFICAÇÃO	DATA	PROJETISTA	DESENHISTA	APROVO

INFRAERO

SÍTIO: AEROPORTO INTERNACIONAL DE NAVEGANTES - MINISTRO VICTOR KONDER

ÁREA DO SÍTIO: TERMINAL DE PASSAGEIROS

ESCALA	DATA	DESENHISTA
1/1000	JULHO/18	MARLISE / MICHELLE

ESPECIALIDADE/SUBESPECIALIDADE: ARQUITETURA / ARQUITETURA

AUTOR DO PROJETO: ARQ. MARLISE BOHN GUIMARÃES CAU: 39797-0 — CREA — UF

TIPO/ESPECIFICAÇÃO DO DOCUMENTO: SEÇÃO CONTRA-INCÊNDIO - PLANTA-BAIXA TÉRREO

COORDENADOR: ARQ. MARLISE BOHN GUIMARÃES CAU: 39797-0 — RUBRICA

TIPO DE OBRA: AMPLIAÇÃO/REFORMA

CLASSE DO PROJETO: ANTEPROJETO

GERENTE — RUBRICA

SUBSTITUI A

SUBSTITUÍDA POR

RUBRICA DO AUTOR — REG. DE ARQUIVO

CODIFICAÇÃO: NF.06/201.08/2682/00

PRODUCED BY AN AUTODESK EDUCATIONAL PRODUCT