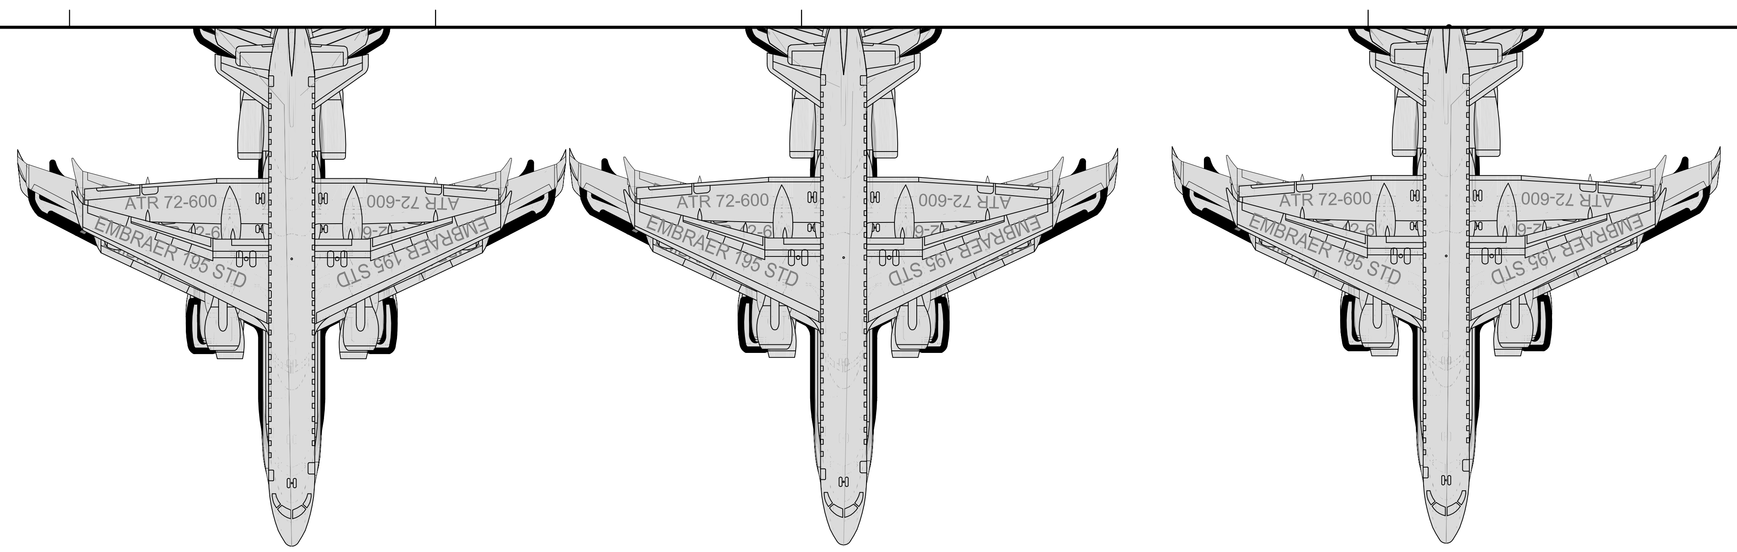

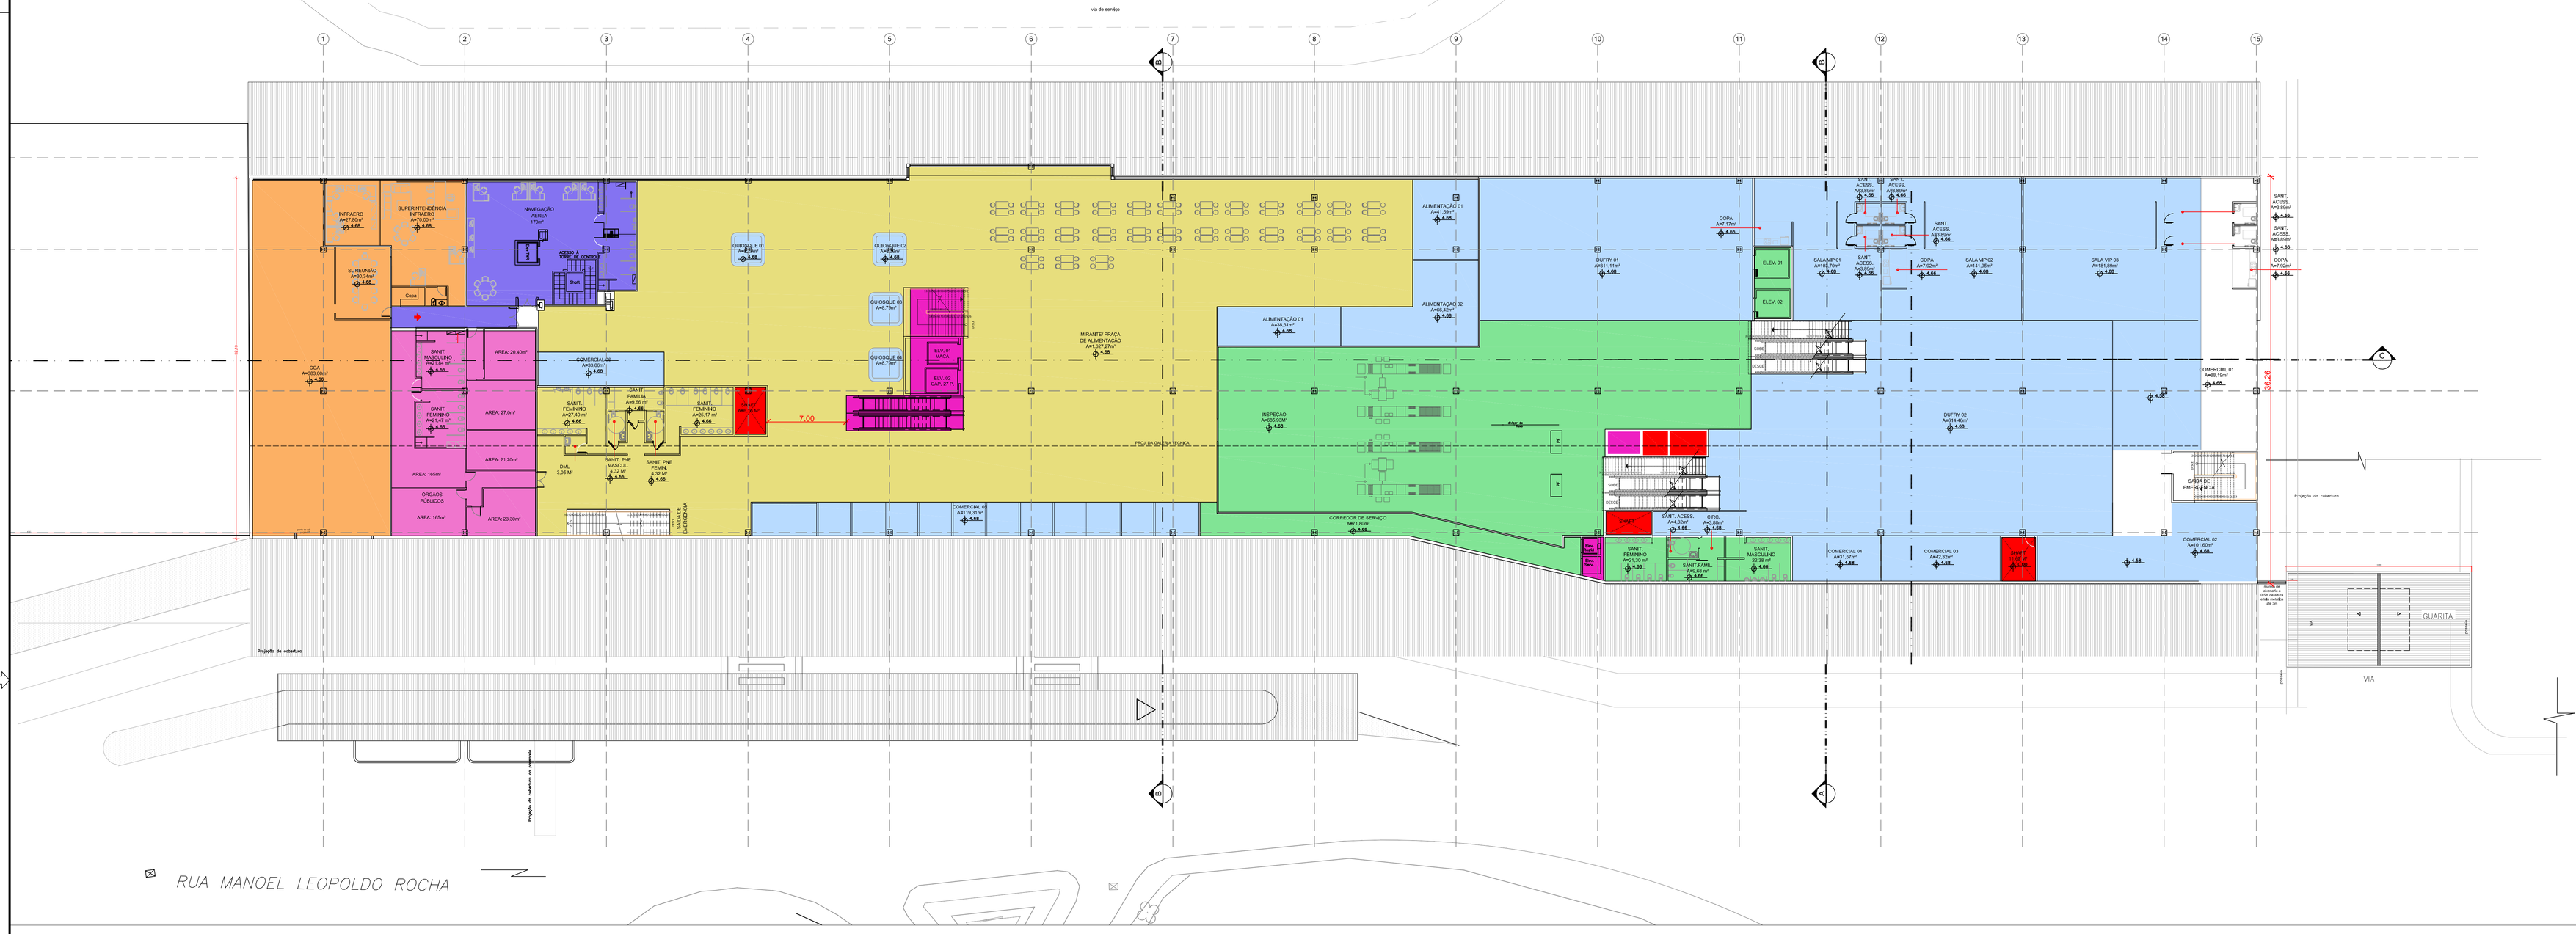

02 TERMINAL DE PASSAGEIROS
PLANTA BAIXA - PAV. SUPERIOR

ESCALA: 1/200

LEGENDA

- ÁREAS COMERCIAIS
- ADMINISTRAÇÃO INFRAERO
- ORGÃOS PÚBLICOS
- NAVEGAÇÃO AÉREA
- ÁREAS OPERACIONAIS
- CIRCULAÇÃO VERTICAL

REV.	MODIFICAÇÃO	DATA	PROJETISTA	DESENHISTA	APROVO

INFRAERO

SÍTIO: AEROPORTO INTERNACIONAL DE NAVEGANTES / MINISTRO VICTOR KONDER - SBNF

ÁREA DO SÍTIO: TERMINAL DE PASSAGEIROS

ESCALA	DATA	DESENHISTA
1:200	JUL/ 2018	MICHELLE / MARLISE

ESPECIALIDADE/SUBESPECIALIDADE: ARQUITETURA / ARQUITETURA

AUTOR DO PROJETO	CREA	UF
ARQ. MARLISE BOHN GUIMARÃES (CAU) 39757-0		

TIPO/ESPECIFICAÇÃO DO DOCUMENTO: PLANTAS BAIXAS - PAV. SUPERIOR

COORDENADOR	RUBRICA
ARQ. MARLISE BOHN GUIMARÃES (CAU) 39757-0	

TIPO DE OBRA	CLASSE DO PROJETO
AMPLIAÇÃO/REFORMA	ANTEPROJETO

GERENTE	RUBRICA	SUBSTITUI A	SUBSTITUÍDA POR

RUBRICA DO AUTOR	REG. DE ARQUIVO	CODIFICAÇÃO
		NF.06/201.08/2675/00