




CORTE AA  
ESC. 1/125

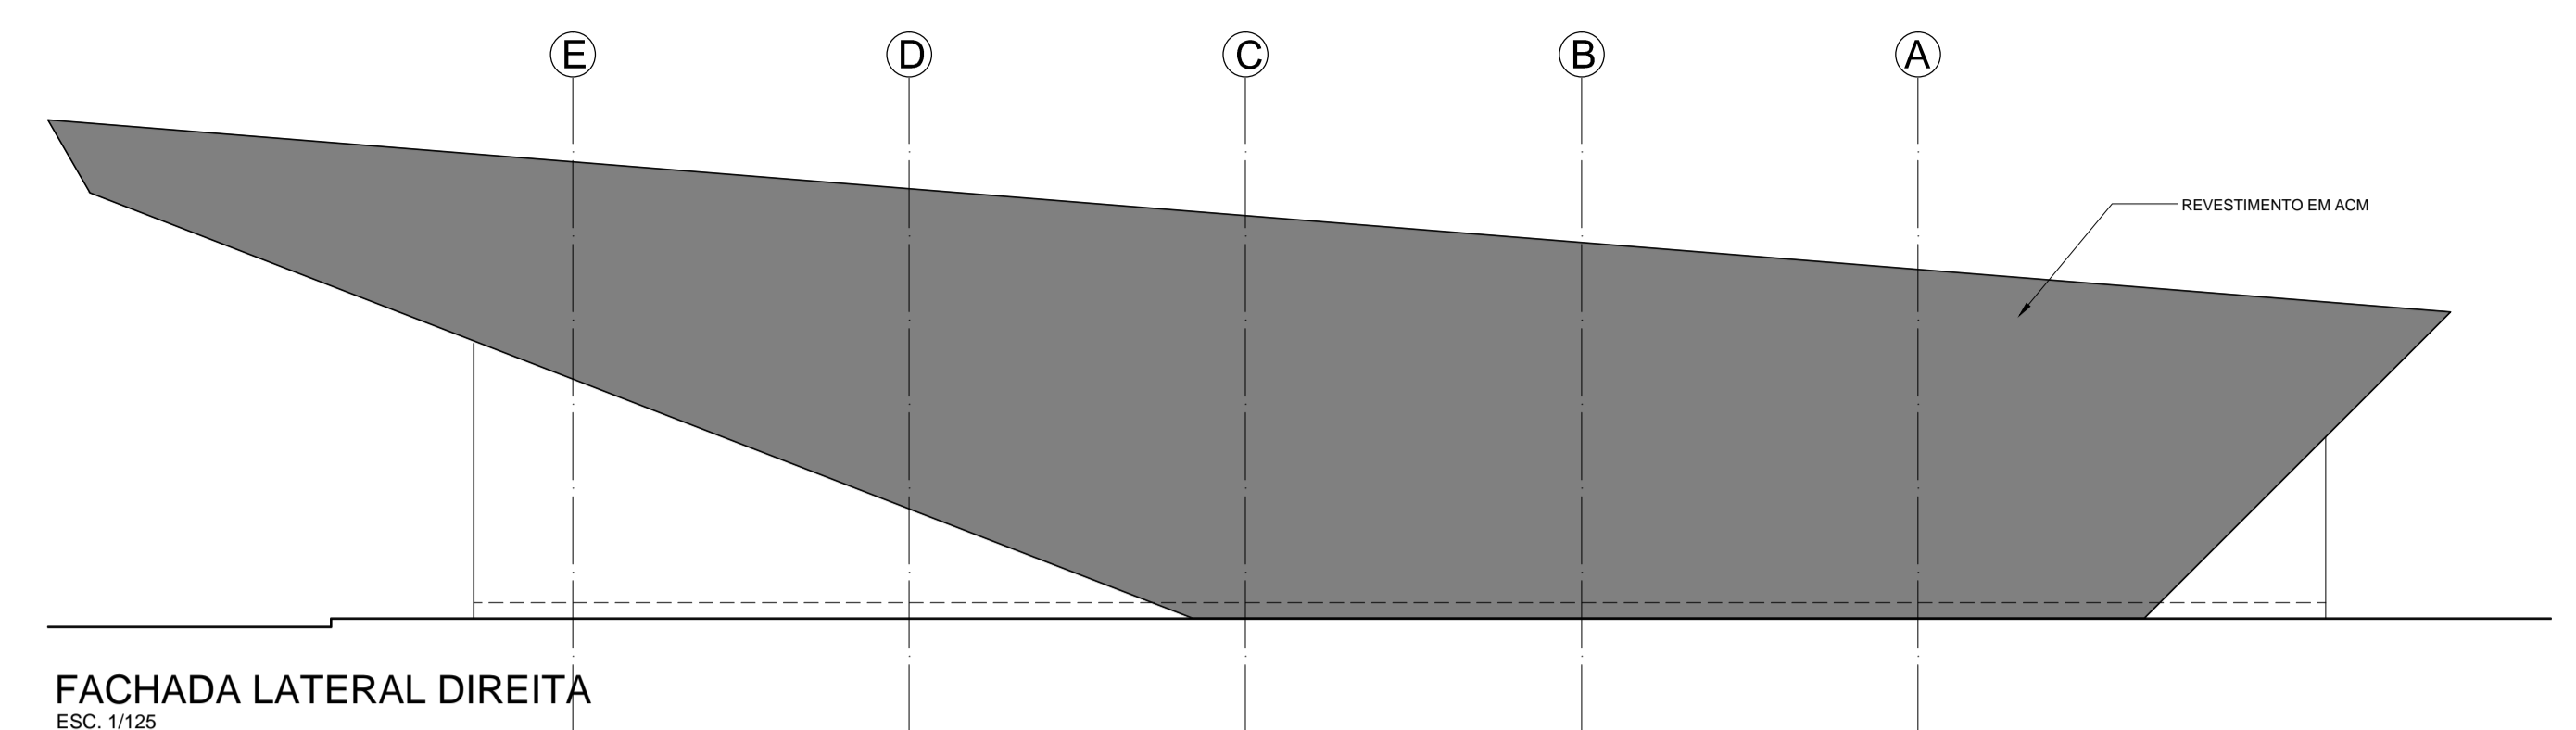


FACHADA LATERAL DIREITA  
ESC. 1/125

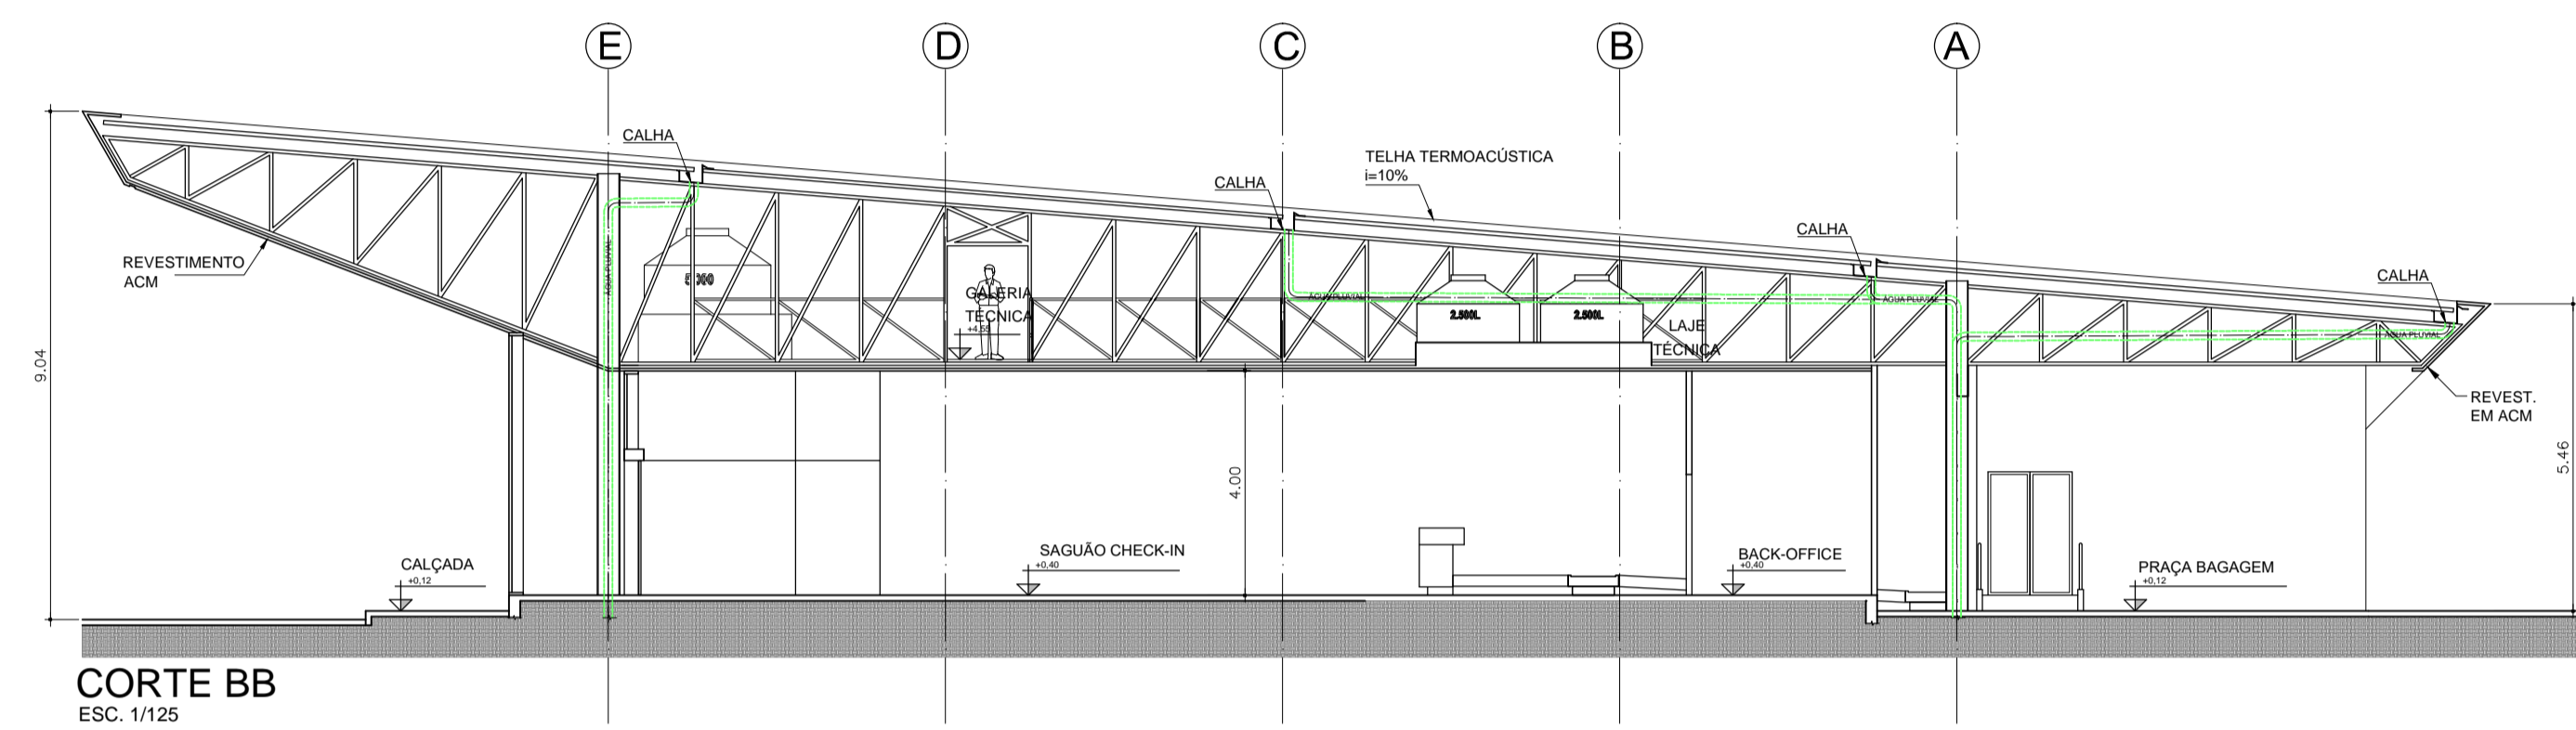


CORTE BB  
ESC. 1/125

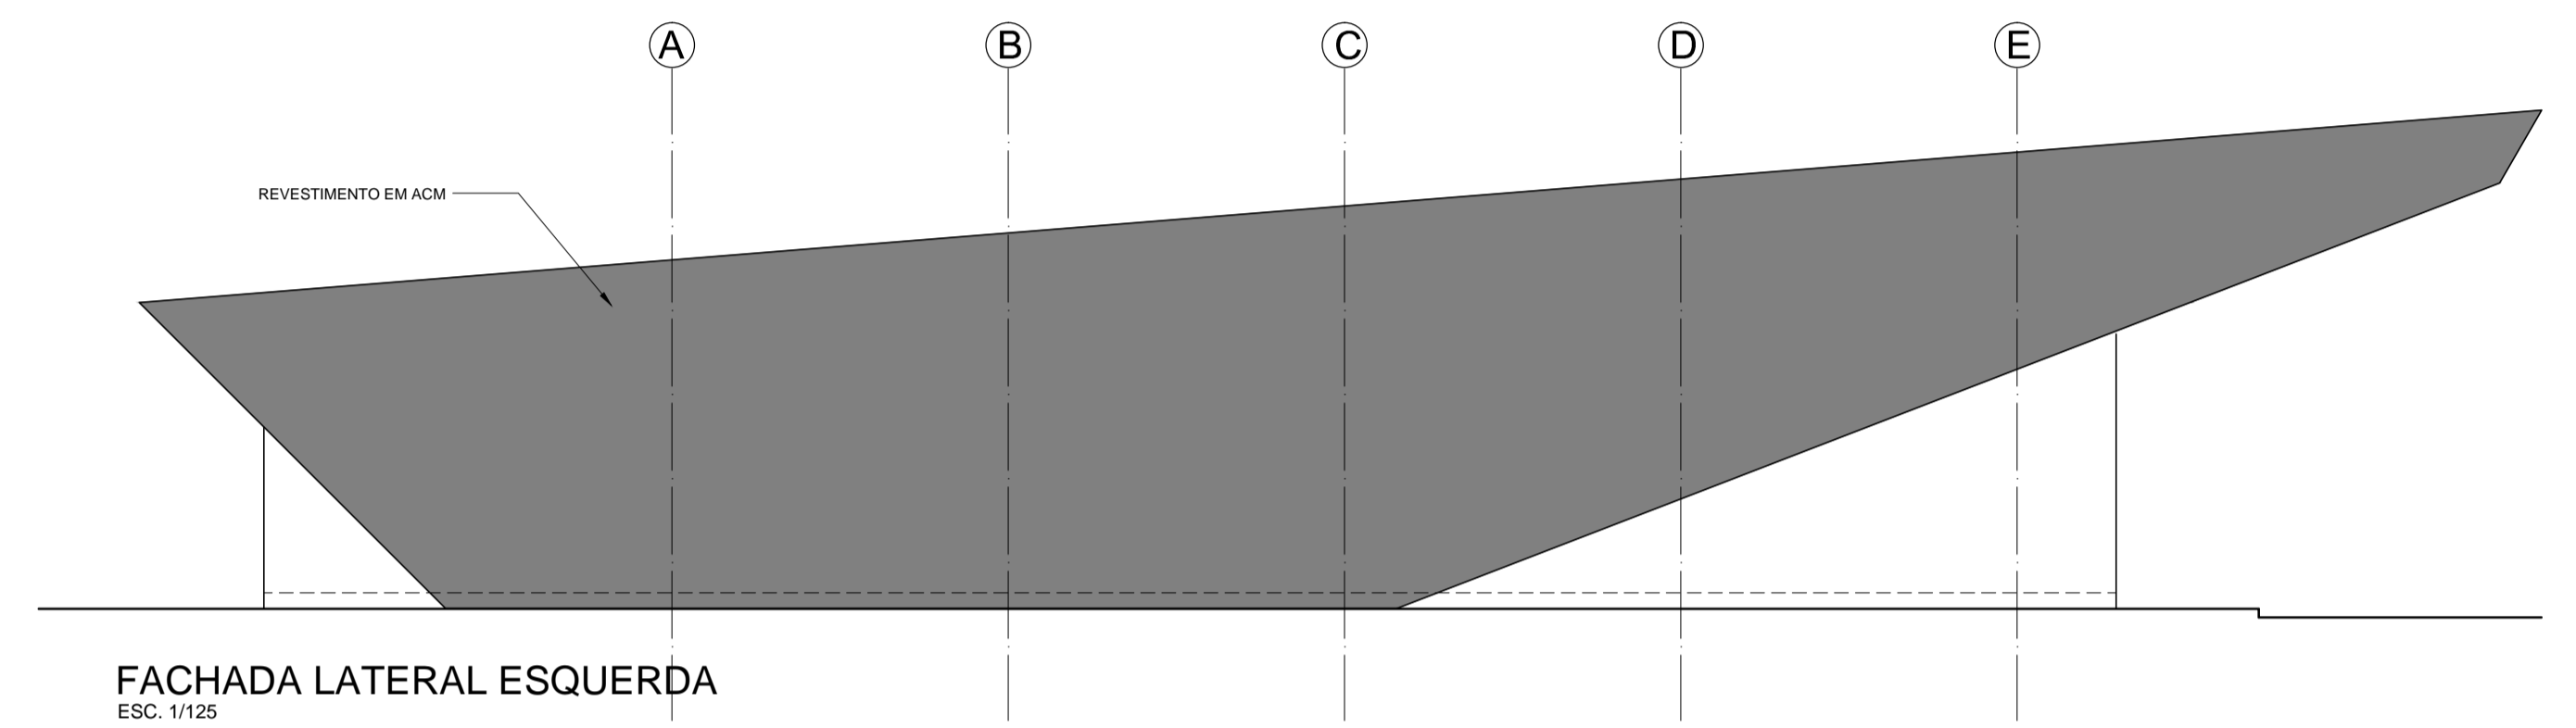

FACHADA LATERAL ESQUERDA  
ESC. 1/125

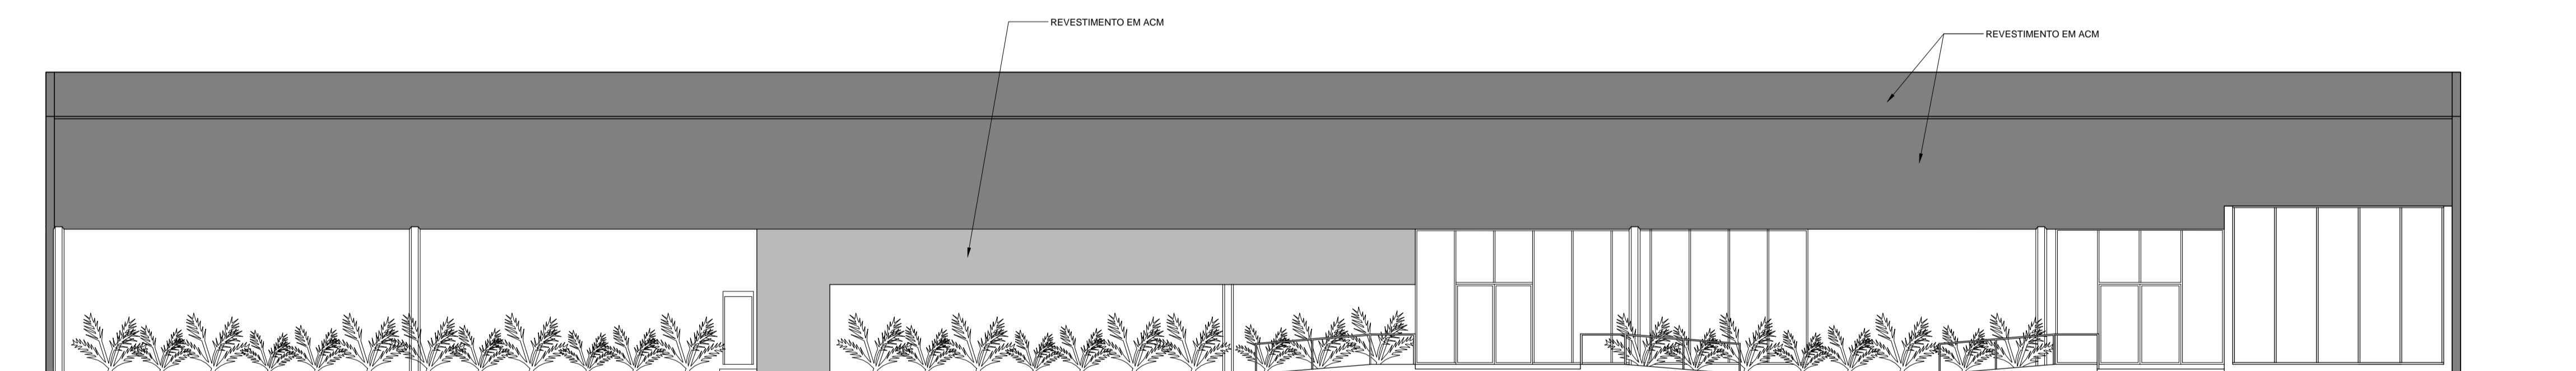

FACHADA LADO TERRA  
ESC. 1/125

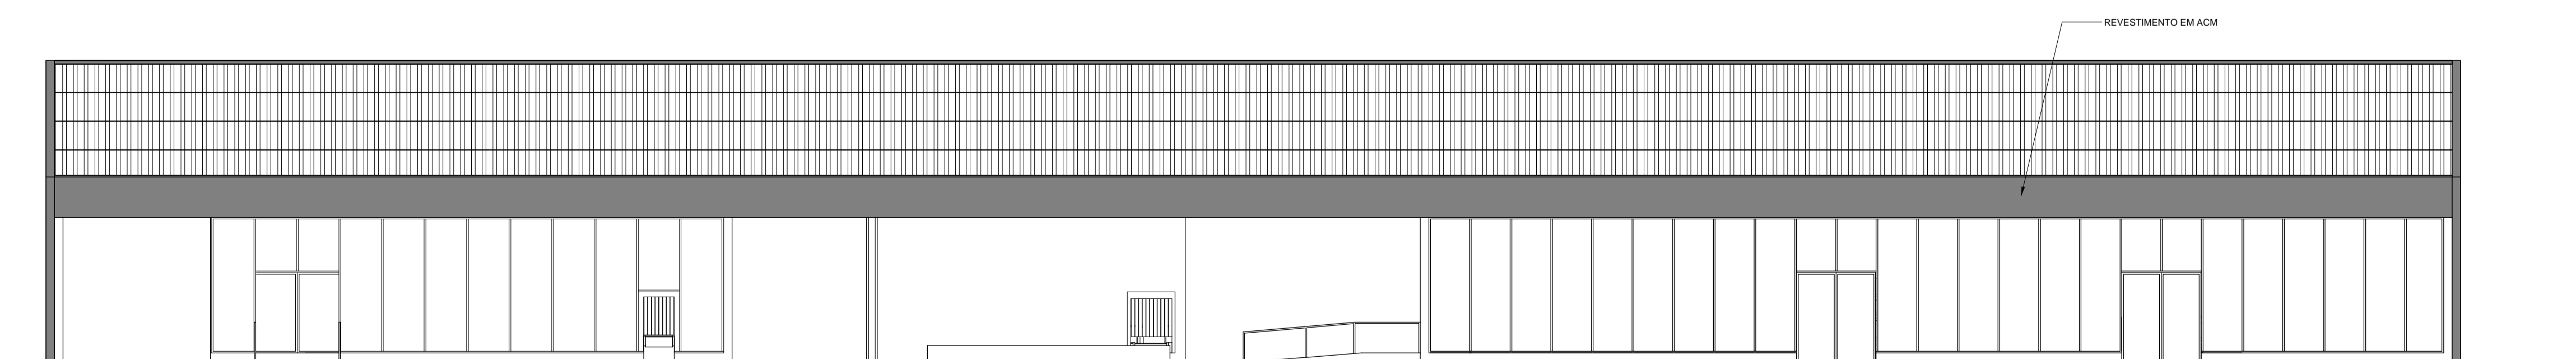

FACHADA LADO AR  
ESC. 1/125

00		EMISSÃO INICIAL	JUNHO/2019	
		SITO <b>AEROPORTO DE MONTES CLAROS - MARIO RIBEIRO</b> ÁREA DO SITO <b>TERMINAL DE PASSAGEIROS (TPS)</b>		
ESCALA INDICADA	DATA	DESENHISTA	ESPECIALIDADE/SUBESPECIALIDADE	
	JUNHO/2019	GAMALIEL	ARQUITETURA	
AUTOR DO PROJETO		CREA UF/CAU	TIPO/ESPECIFICAÇÃO DO DOCUMENTO	
EDUARDO TORRONE		A49605-7	CORTES E FACHADAS	
LÍCIA RODRIGUES NEGREIROS		114264-0/ES		
APROVADOR	RUBRICA	TIPO DE OBRA	CLASSE DO PROJETO	
JOSÉ AUGUSTO VASCONCELOS SOUZA		REFORMA/AMPLIAÇÃO	ANTEPROJETO	
VALIDADOR	RUBRICA	SUBSTITUI A	SUBSTITUIDA POR	
CARLOS VINÍCIUS LIMA MEIRELLES				
RUBRICA DO AUTOR	REG. DE ARQUIVO	CODIFICAÇÃO		
		MK.06/200.11/01043/00		