





HANGAR
ESCALA: 1/2000

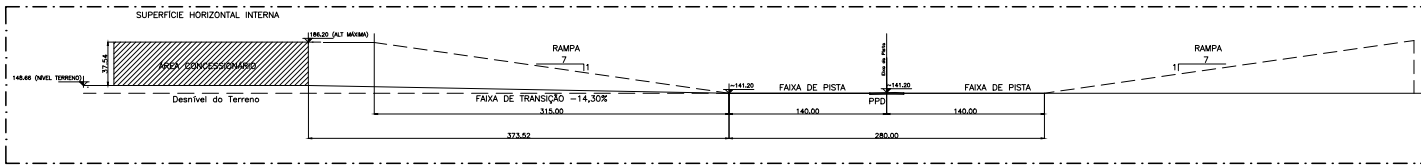

ESTUDO DE RAMPA - ÁREA DA CONCESSIONÁRIA
ESCALA: 1/500

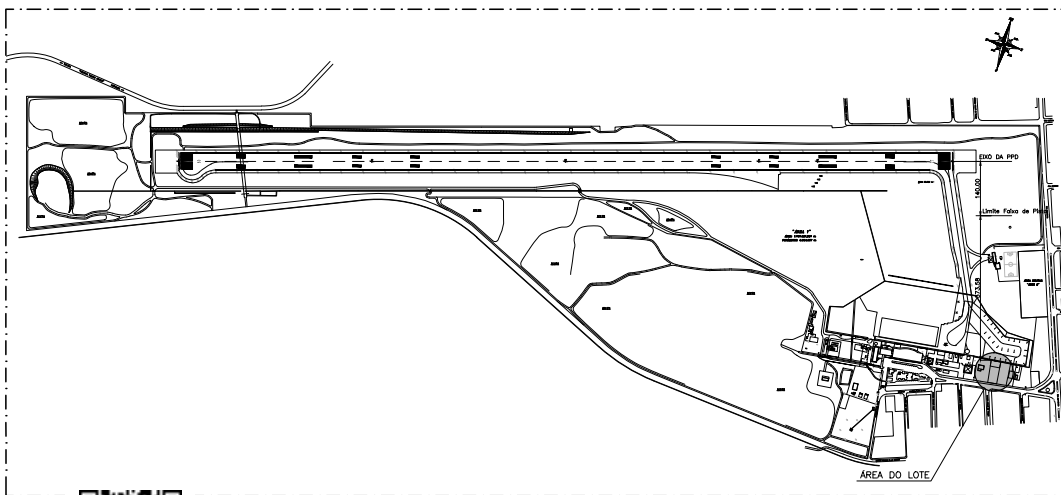

PLANTA DE: 1
ESCALA: 1/2000

LEGENDA

ÁREA DO LOTE	1390,65m ²
RECUO FRONTAL	115,60m ²
ÁREA CONCRETADA	375,64m ²
ÁREA GRAMADA	899,41m ²

*ALTURA MÁXIMA PERMITIDA PARA CONSTRUÇÃO 37,54m

EMISSÃO INICIAL	AGO2019	PEEP-4	JAIMÉ PARREIRA
MODIFICAÇÃO			
		TÍTULO AEROPORTO INTERNACIONAL DE CORUMBÁ - SBCR HANGAR	
ESCALA INDICADA	DATA	DESENHISTA	ESPECIALIDADE / SUBESPECIALIDADE
PEEP-4	AGO2019	RÉGIS PAULLO	PLANEJAMENTO E PROJETO DE EMPREENDIMENTOS COMERCIAIS / GERAL
AUTOR DO PROJETO	CHÉFIA CAU	UF	TÍPO / ESPECIFICAÇÃO DO DOCUMENTO
JAIMÉ PARREIRA	CAU 14338-3 BR		PLANTA DE SITUAÇÃO / ÁREA A SER CONCEDIDA PARA IMPLANTAÇÃO DE HANGAR
VALIDADOR	RUBRICA	SUBSTITUI A	TIPO DE OBRA
JOSÉ AUGUSTO VASCONCELOS SOUZA			IMPLANTAÇÃO
RUBRICA DO AUTOR	RES. DE ARQUIVO	CLASSIFICAÇÃO	COMERCIAL
			CR.16/901.18/377/00



CSATEXT201902232



SBRCRAP201900719

Assinado com senha por JOSE RICARDO DE ALMEIDA, JAIMÉ HENRIQUE CALDAS PARREIRA e JOSE AUGUSTO VASCONCELOS SOUZA em 04/09/2019 00:00:00.
Documento Nº: 671598.3006693-2536 - consulta à autenticidade em <https://sigadoc.infraero.gov.br/sigaex/public/app/autenticar>

Autenticado com senha por MARIA ANGELA FERNANDES em 24/10/2019 11:33:10.
Documento Nº: 757663-1430 - consulta à autenticidade em <https://sigadoc.infraero.gov.br/sigaex/public/app/autenticar>