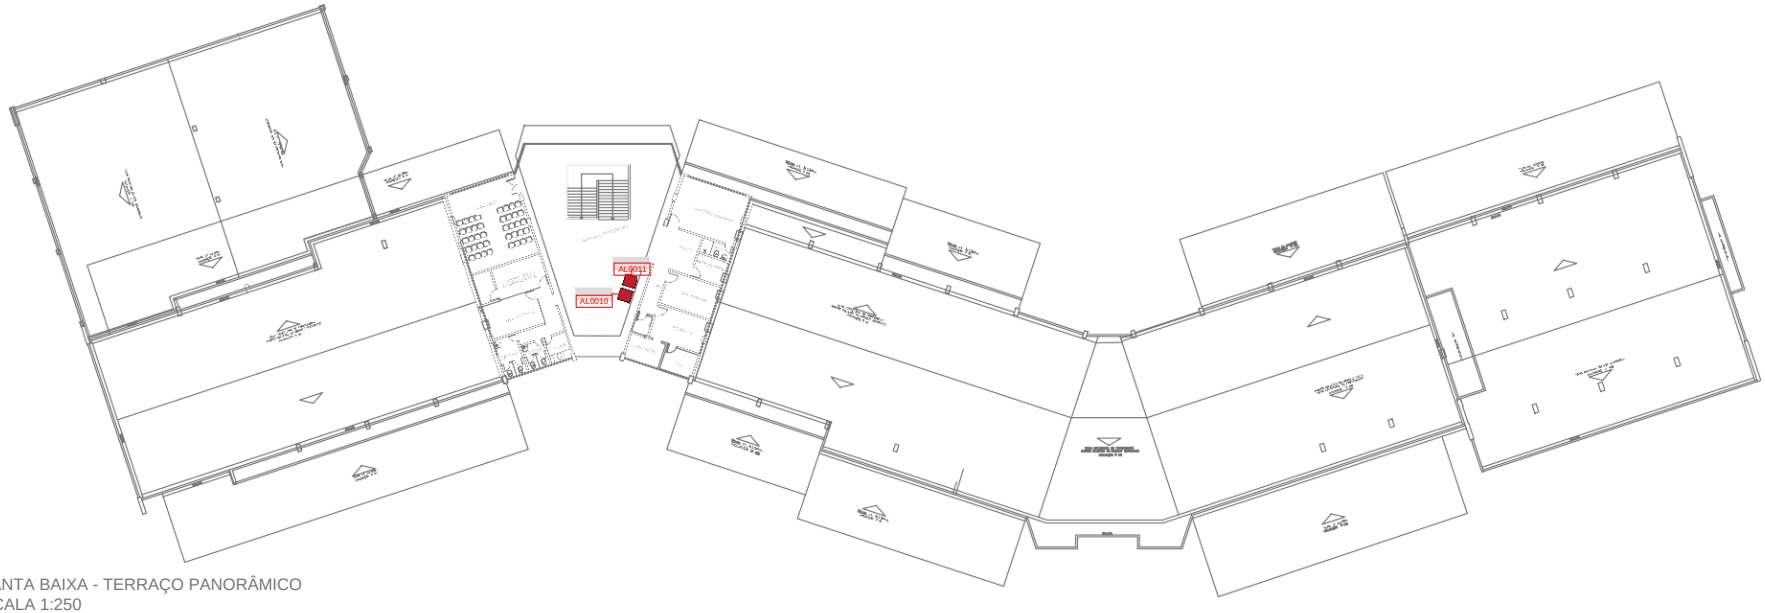

PLANTA BAIXA - TERRAÇO PANORÂMICO
ESCALA 1:250

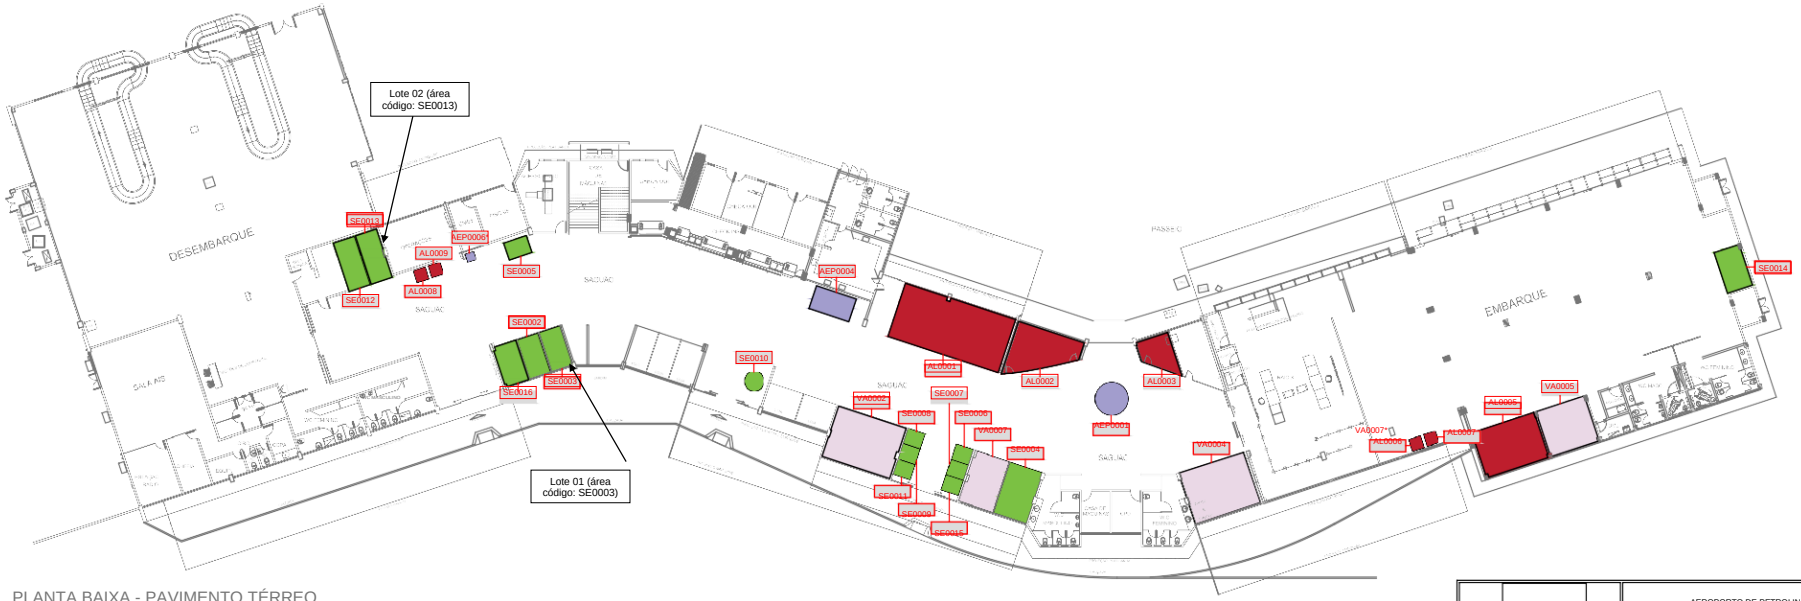

PLANTA BAIXA - PAVIMENTO TÉRREO
ESCALA 1:250

		AEROPORTO DE PETROLINA SENADOR NILO COELHO - SBPL HK COHRCIAh TÉRREO E TERRAÇO PANORÂMICO
DIRETORIA COMERCIAL - DC SUPERINTENDÊNCIA DE NEGÓCIOS EM VAREJO AEROPORTUÁRIO - DCVA GERÊNCIA DE GESTÃO DE NEGÓCIOS -VAGN GERÊNCIA DE PROSPECÇÃO CORPORATIVA - VAPR	escala: 1/250 / data: 08/08/2019 / resp.: Clarison Assunção / resp.: Evaldo Pontes / ilcva: Fabiana Souza / ilcva: Ani Mafra	prancha: 1/1

* AEP0006: EM OPERAÇÃO SOMENTE ATÉ 31/08/2019

SBPLCAI202000070A

Autenticado com senha por GEORGE TORRES DOS SANTOS em 18/03/2020 10:29:10.
Documento Nº: 980325-8270 - consulta à autenticidade em https://sigadoc.infraero.gov.br/sigaex/public/app/autenticar