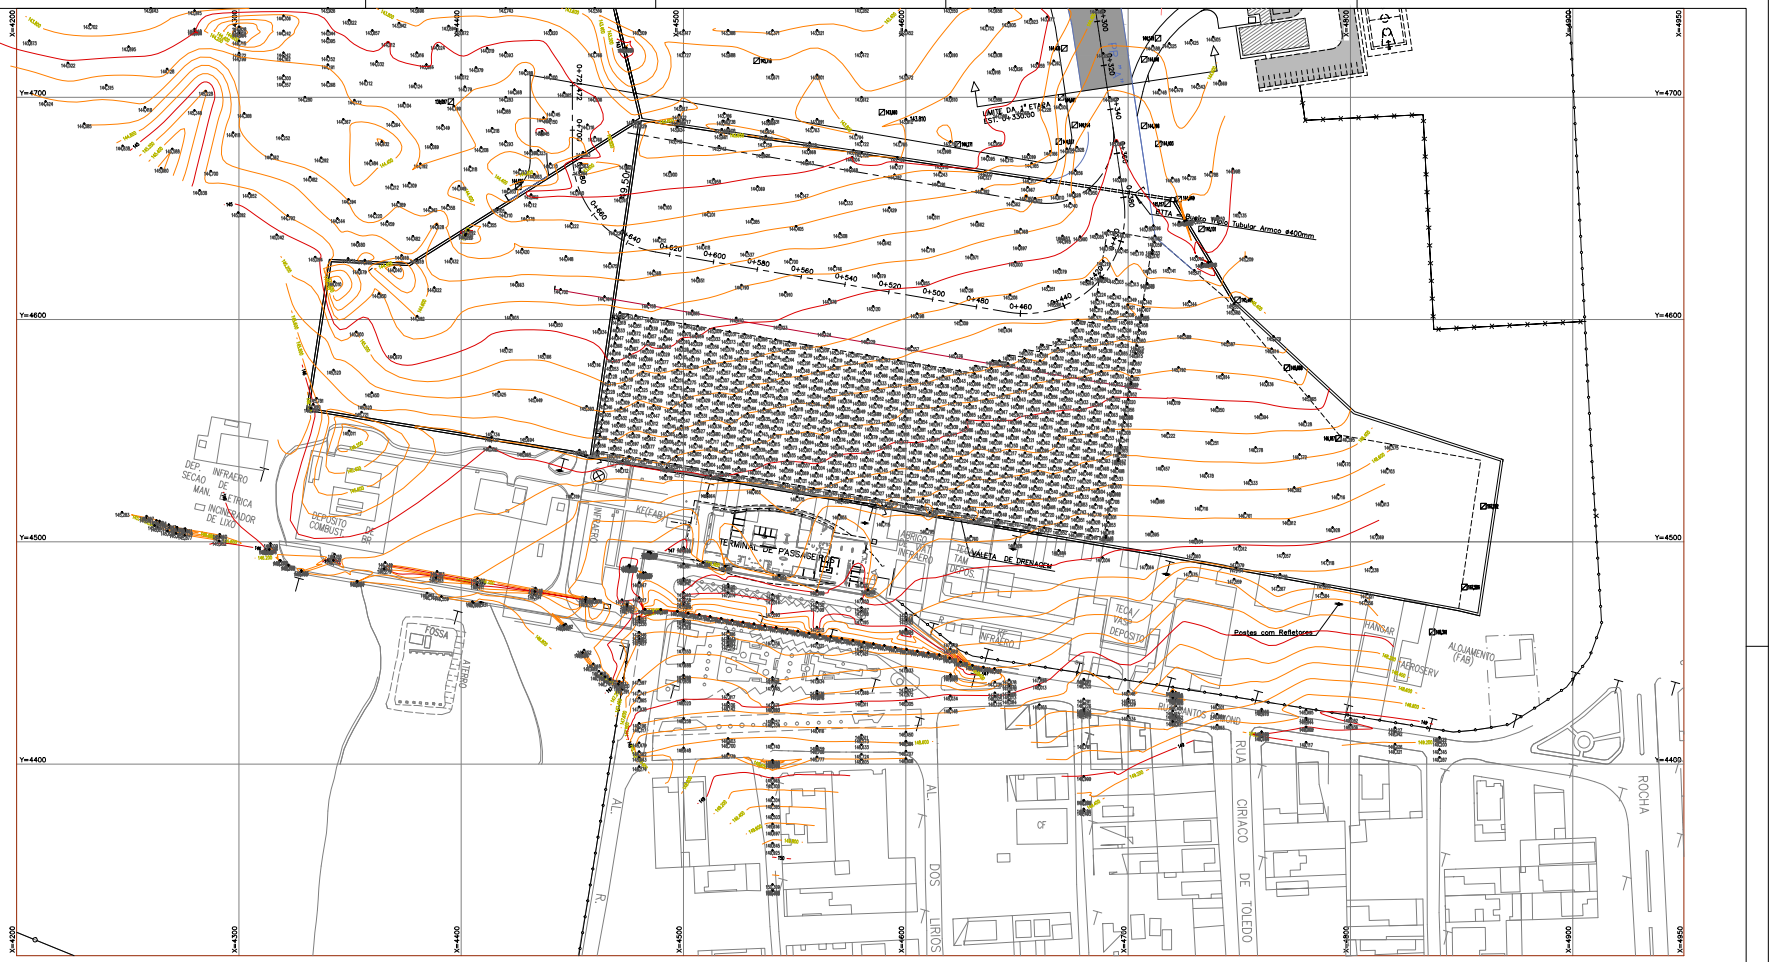

PLANTA
ESC.:1/1000

ESCALA GRÁFICA
20 0 10 20 40 60 80 100

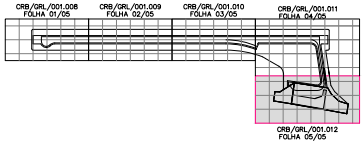

Rev.	Modificações	Data	Conf.	Aprov.	Aprov.Infraero

Levantamento/Desenho
M&J – Serviços Topográficos
MANOEL LITO MARQUES CORDEIRO

Conferido
FINANCIAL
ENG. RICARDO LOUREIRO CREA-5231-D/MS

Aprovado
FINANCIAL
ENG. RICARDO LOUREIRO CREA-5231-D/MS

Seção	Visto	Data

Substitui a

Substituído por

Aprovação Infraero/SRGR

Visto
EGDR-S
ENG.º EDUARDO BEZERRA ALVES
CREA – SP 5060040109

Aprovado
EGDR
ENG.º WAGNER J. DEL MONACO ANTUNES
CREA – SP 060.084.343/D

NOTA:
1 – TODAS AS DIMENSÕES ESTÃO EM METRO, SALVO INDICAÇÃO CONTRÁRIA.

LEGENDA:
– CURVAS DE NÍVEL MESTRAS.
– CURVAS DE NÍVEL SECUNDÁRIAS.
– CERCA LIMITE PATRIMONIAL.
– PONTO NOTÁVEL NIVELADO.
– CAIXA DE PASSAGEM.

Superintendência Regional de São Paulo
aeroporto internacional de corumbá
geral
topografia – projeto executivo

LEVANTAMENTO PLANIALTIMÉTRICO
FOLHA 05/05

Financial

Escala	Data			
1:1000	ABR/05	CRB	GRL	001.012/R0

CSATEXT202000469

Autenticado digitalmente por JOSE RICARDO DE ALMEIDA em 14/02/2020 00:00:00.
Documento Nº: 936135.4187470-6268 - consulta à autenticidade em https://sigadoc.infraero.gov.br/sigaex/public/app/autenticar