INFRAERO
464
CENTRO CORPORATIVO

FORMA DO TELHADO (NÍVEL + 795)

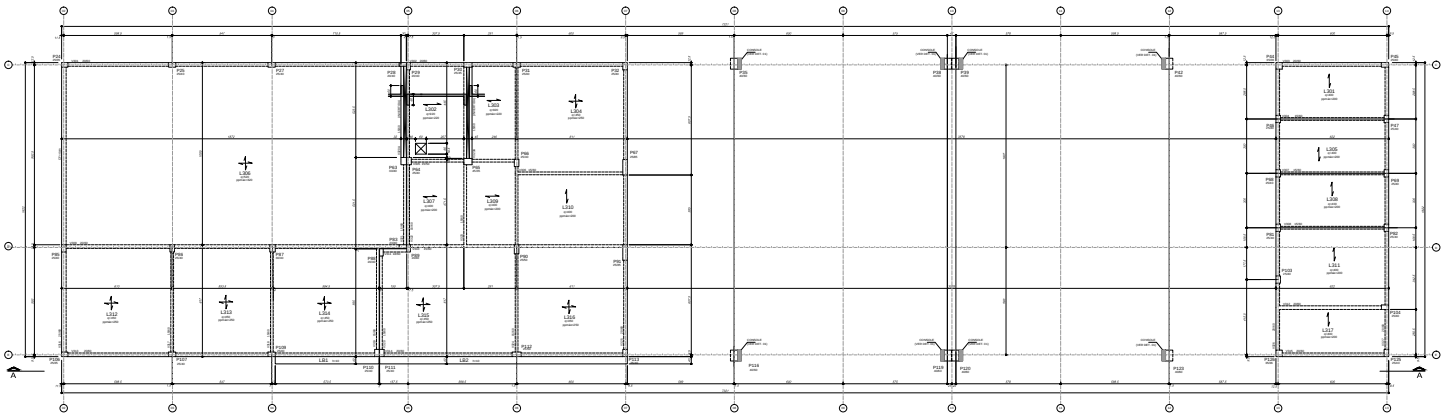

VISTA LATERAL DOS CONSOLES

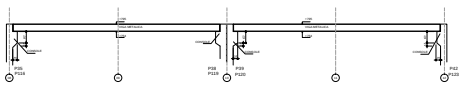

CONSOLE DO P35/P38/P39/P42/P116/P119/P120/P123

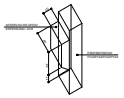

DETALHE CONSOLE NO PILAR

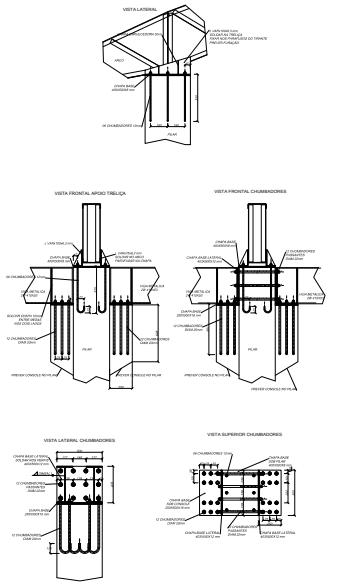

Rev.	Modificações	Data	Aprov.	Aprov. Infraero

Desenho
MARIA

Projeto
Engº Romulo Fontenele Cavalcante
CREA-SC 032818-7 - Engº Ricardo Lazzaretti
CREA-SC 012496-9

Conferido
Engº Romulo José de Aranha Lazzaretti
CREA-SC 012496-9

Aprovado
Engº Rosa, Marcos Balzarin
CREA-SC 032818-7

Nome	Visto	Data	Aprovação Infraero SRSP
			Visto
			Engº Romulo Fontenele Cavalcante CREA-SC 032818-7 - Estel - ESSP-S COMTDI 370237-150-S
			Aprovado
			Engº Osvaldo Bernardo CREA-SC 032818-7 - ESSP CREA-Nº 042621-D

Substituído a

Substituído por

DESENHOS DE REFERÊNCIA:
JVL ECB 101.008.R0
JVL ECB 202.005.R0
JVL ECB 203.059.R0

CONVENÇÃO DE PILARES
- PILAR QUE NOMBRE

NOTAS:
FRATOS DE DESESCORAMENTO, CONSIDERANDO A CORRETA APLICAÇÃO DA CURA
VIGAS:
1 - DESFORMA DA LATERAL DA VIGA. – 2 DIAS SEM MOVER ESCORAMENTO TOTAL.
2 – RETIRAR 1/3 E MANTER 2/3 DAS ESCORAS EM 5 DIAS.
3 – DESFORMA DO FUNDO E LATERAL EM 7 DIAS.
4 – RETIRAR 2/3 DAS ESCORAS E MANTER 1/3 EM 10 DIAS.
5 – DESFORMA DA VIGA – 21 DIAS SEM REESCORAMENTO.
LAJE:
1 – 5 DIAS PARA DESFORMA COM RETIRADA DE 1/3 DO ESCORAMENTO TOTAL.
2 – 10 DIAS PARA ALIVIO DO ESCORAMENTO MANTENDO 1/3 DO ESCORAMENTO TOTAL.
3 – 21 DIAS SEM ESCORAMENTO.
PILAR:
1 – 3 DIAS.

NOTAS:
- AS SETAS (⊣⊢) INDICAM O SENTIDO DAS LAJES TRELIÇADAS
- AS SETAS (⟷) INDICAM O SENTIDO DAS LAJES TRELIÇADAS
- Obs.: ESTE PROJETO PREVÊ APOIO DA LAJE TRELIÇADA (Obs.: VIGA + PERFIL METÁLICO)
- 6ª CARGA DE UTILIZAÇÃO DAS LAJES TRELIÇADAS
- SOMAR ARMADURA DA PLACA
- TODAS AS LAJES TRELIÇADAS DEVERÃO SER DIMENSIONADAS SEM CONTINUIDADE E ENGASTAMENTO NAS LAJES ADJACENTES.
- VERIFICAR COM O FORNECEDOR DAS LAJES AS CONTRA-FLECHAS NECESSÁRIAS.
- O CORTE "1x1" ESTÁ DESENHADO NA FOLHA Nº 202.005.R0

ESPECIFICAÇÃO

CONCRETO	AÇOS	OBSERVAÇÕES
NBR – 6118	NBR – 7480	– VERIFICAR MÍNIS E MÉDIAS DA OBRA.
FCK – 25,0 MPa	AÇO – 50A	– EXECUÇÃO DE ACORDO COM NORMAS E ESPECIFICAÇÕES DA ABNT
Ecp 321350MPa	AÇO – 60A	

SuperIntendência Regional de São Paulo/SRSP

aeroporto de joinville lauro carneiro de loyola – sc
serviço de salvamento e combate a incêndio

estrutural – projeto executivo
Serviço de salvamento e combate a incêndio – sesc/inc

FORMA DO TELHADO (NÍVEL + 795)

Estel engenharia ltda

escala	data			
1/75	AGO/2010	JVL	ECB	203.056.R0

SEDEEXT202000030A

Autenticado digitalmente por PAULO ROBERTO ROCHA DE OLIVEIRA em 03/03/2020 10:53:12.
Documento Nº: 950341.4277612-3636 - consulta à autenticidade em https://sigadoc.infraero.gov.br/sigaex/public/app/autenticar