INFRAERO
474
CENTRO CORPORATIVO

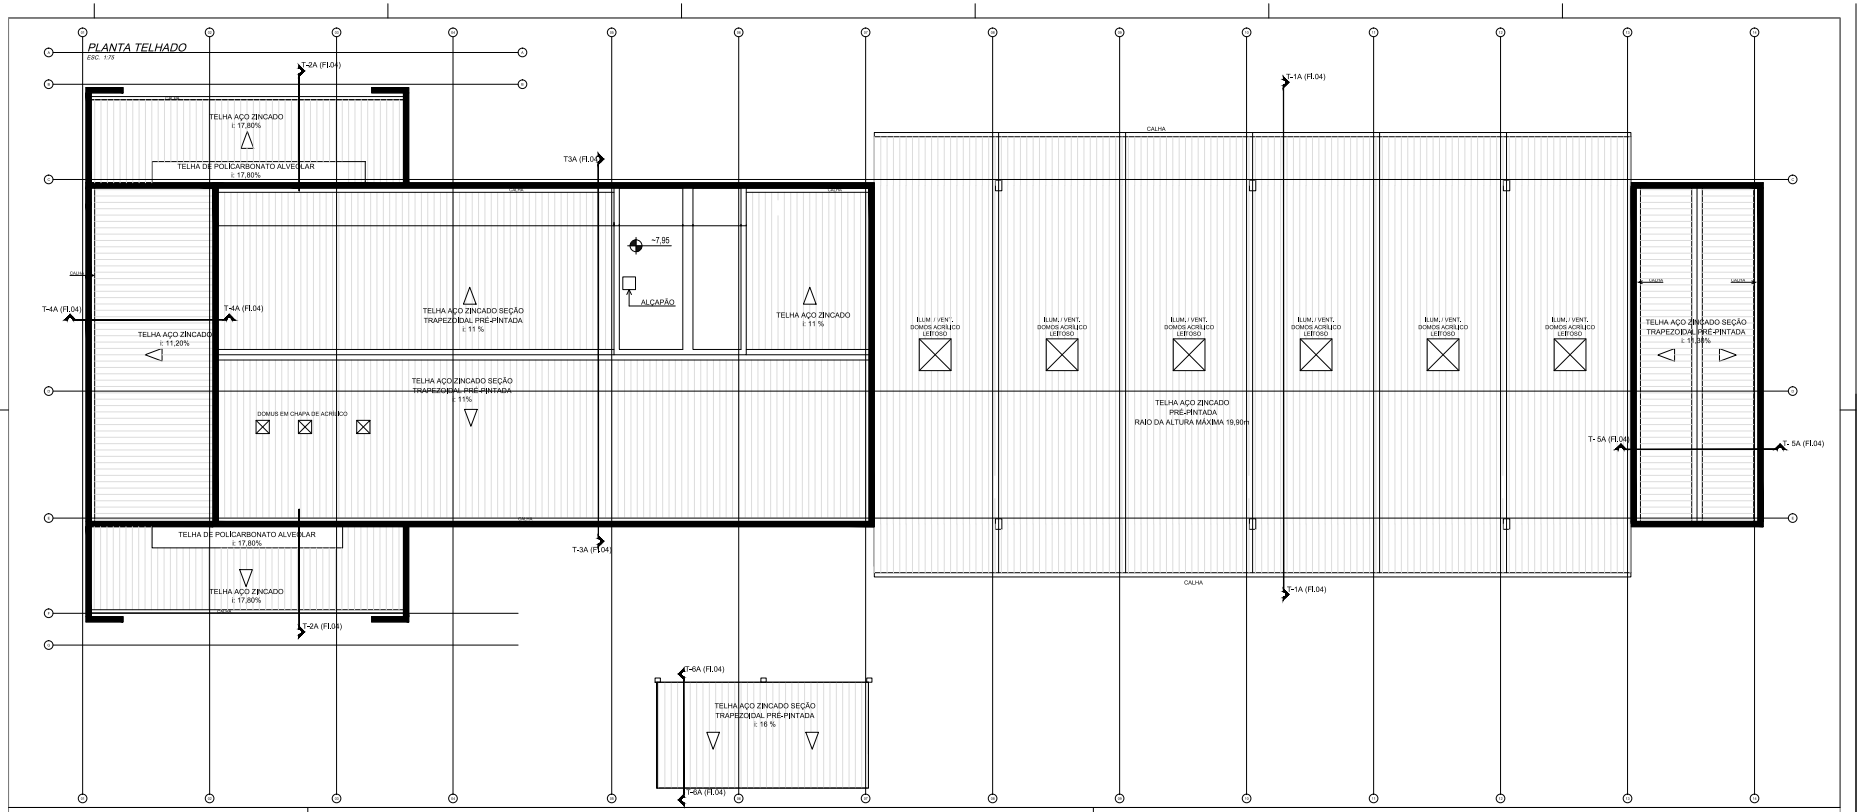

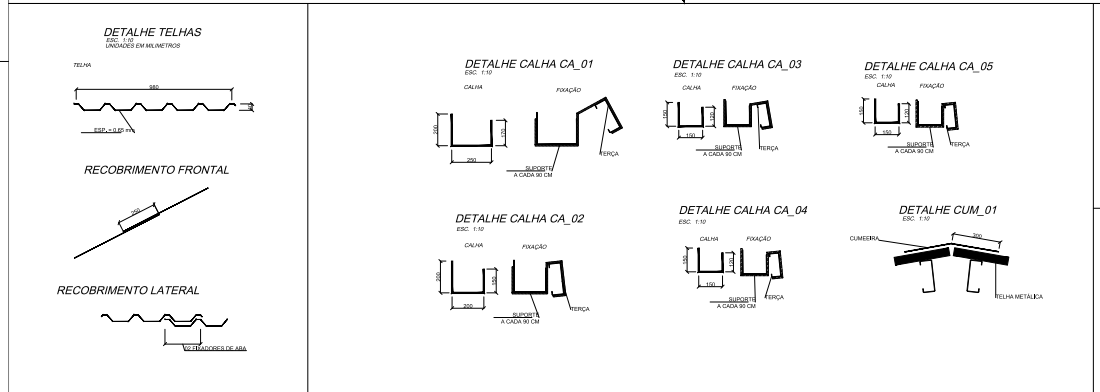

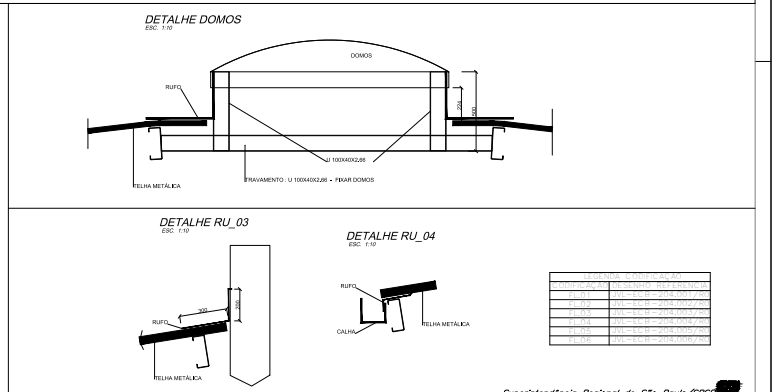

	TELHA CONFORMA 25
SIMBOLO	MATERIAL SELLANTE
EL-01	JVL-ECB-204.003/RO
EL-02	JVL-ECB-204.003/RO
EL-03	JVL-ECB-204.003/RO
EL-04	JVL-ECB-204.003/RO
EL-05	JVL-ECB-204.003/RO
EL-06	JVL-ECB-204.006/RO

DESENHOS DE REFERÊNCIA:
ARQUITETURA - FORROS E DETALHES

NOTAS :

NOTAS COBERTURA:
1 . TELHAS METÁLICAS TRAPEZOIDAL 40mm ALTURA, ESP. 0,65 , CE 40 OU SIMILAR
2 . PARAFUSOS AUTO-ATARRAXANTES COM ARRUELAS DE VEDAÇÃO.

Superintendência Regional de São Paulo/SRSP [redacted]
aeroporto de joinville – lauro carneiro de loyola – sc
serviço de salvamento e combate a incêndio
estrutura metálica – projeto executivo
Construção do novo prédio do sescinc
COBERTURA E DETALHES
PLANTA DO TELHADO E DETALHES DE TELHAS, CALHAS E DOMOS
Estel engenharia ltda

Escala	Data			
INDICADA	AGO/2010	JVL	ECB	204.005/RO

SEDEEXT202000030A

Autenticado digitalmente por PAULO ROBERTO ROCHA DE OLIVEIRA em 03/03/2020 11:02:48.
Documento Nº: 950341.4277859-5689 - consulta à autenticidade em https://sigadoc.infraero.gov.br/sigaex/public/app/autenticar