INFRAERO
480
CENTRO CORPORATIVO

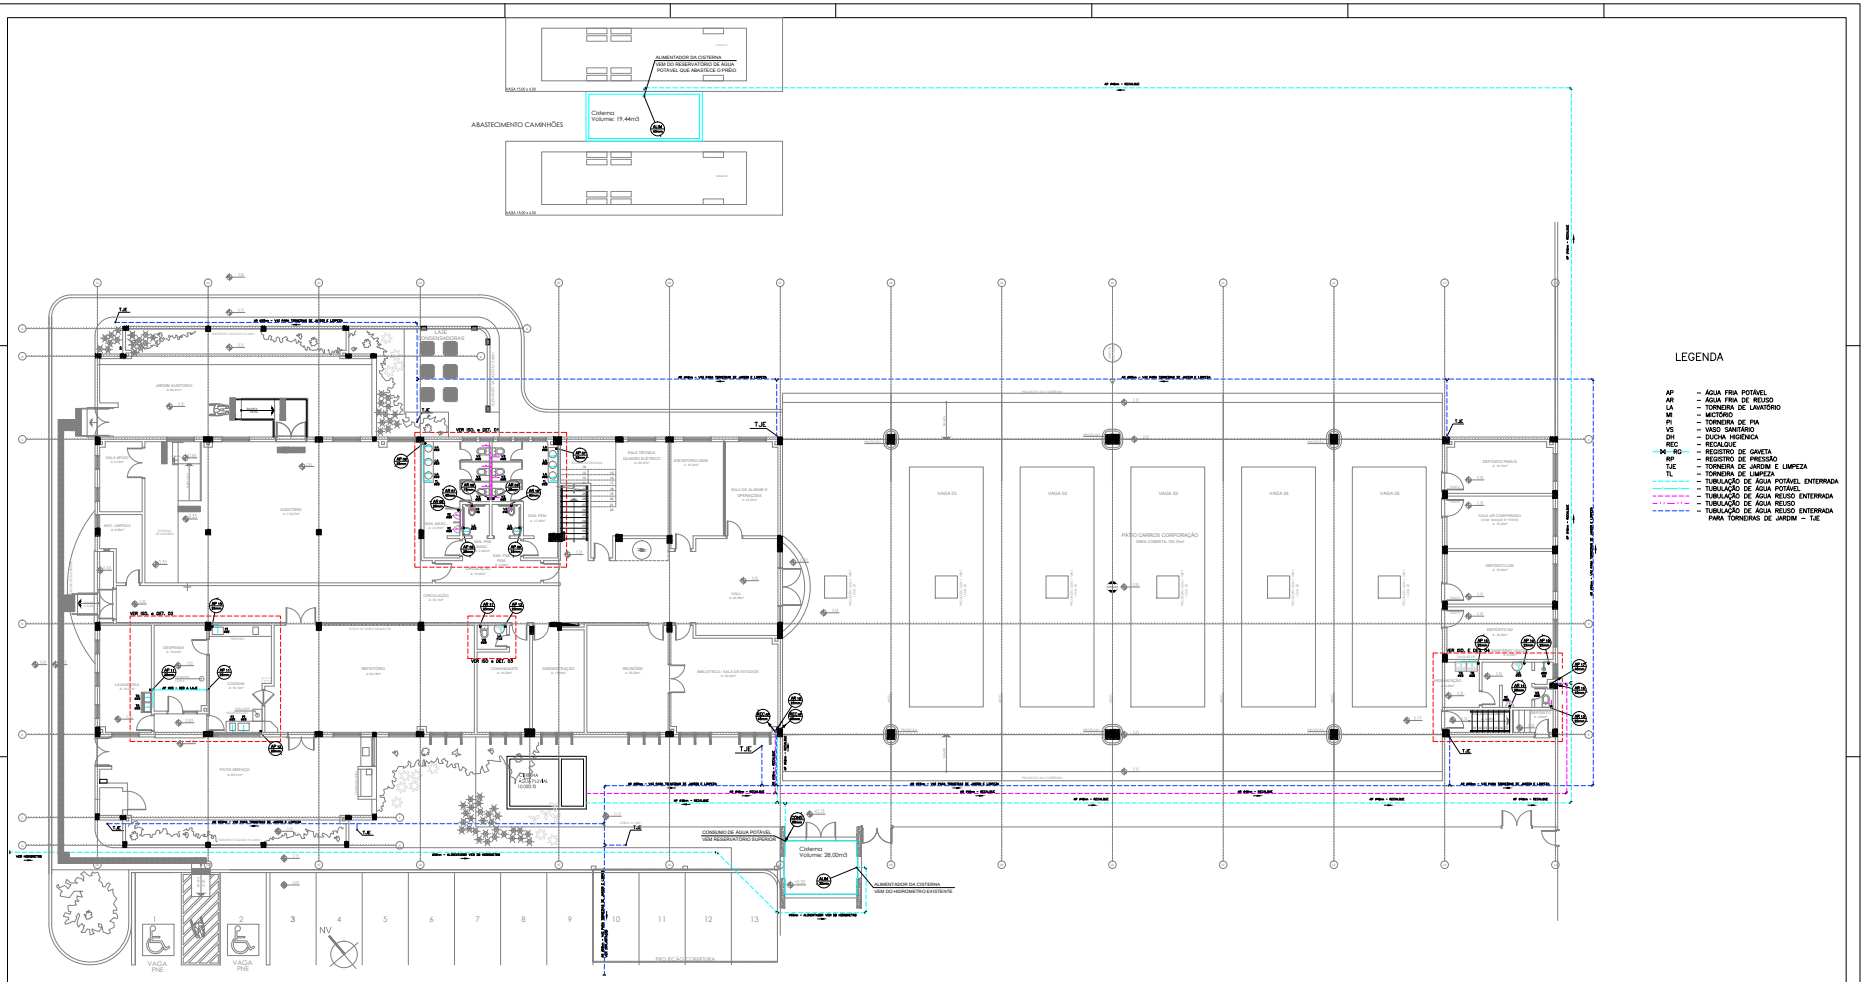

PLANTA BAIXA PAVIMENTO TERREO
ESCALA 1/75

LEGENDA

AP	– ÁGUA FRIA POTÁVEL
AR	– ÁGUA FRIA DE REUSO
LA	– TORNEIRA DE LAVATÓRIO
MI	– MICTÓRIO
PI	– TORNEIRA DE PIA
VS	– VASO SANITÁRIO
DH	– DUCHA HIGIÊNICA
REC	– RECALQUE
RG	– REGISTRO DE GAVETA
RP	– REGISTRO DE PRESSÃO
TJE	– TORNEIRA DE JARDIM E LIMPEZA
TL	– TORNEIRA DE LIMPEZA
	– TUBULAÇÃO DE ÁGUA POTÁVEL ENTERRADA
	– TUBULAÇÃO DE ÁGUA POTÁVEL
	– TUBULAÇÃO DE ÁGUA REUSO ENTERRADA
	– TUBULAÇÃO DE ÁGUA REUSO
	– TUBULAÇÃO DE ÁGUA REUSO ENTERRADA PARA TORNEIRAS DE JARDIM – TJE

Rev.	Modificações	Data	Aprov.	Aprov. Infraero

Desenho: ENG° RODRIGO DA SILVA ROCHA

Projeto: ARQ. MARCO LUIZ DO AMARAL LAGONAY CAU-SP: A12742-2 Carimbo

ELIA ROCHA

GUILHERME

Nome	Visto	Data

Submetido a

Submetido por

Aprovação Infraero SPGR

Visto: Engº Marcelo Fernando Cambraia Coordenador de Projetos – GSIP-4 CREA: 070237180-8

Aprovado: Engº Osvaldo Monteiro Gerente de Engenharia – GGEU CREA-SP 182952/D

DESENHOS DE REFERÊNCIA:

01 – VER ISOMÉTRICOS NA FOLHA 301.001/R2
02 – VER DETALHES NA(S FOLHA(S) 301.002/R2, 301.003/R2 e 301.004/R2
03 – VER RESERVATÓRIO DE ÁGUA POTÁVEL FOLHA 300.002/R2
04 – VER RESERVATÓRIO DE ÁGUA PARA ABASTECIMENTO DOS CAMINHÕES FOLHA 300.00/R2
05 – VER RESERVATÓRIO DE ÁGUAS PLUVIAIS FOLHA 303.003/R2

NOTAS:

01 – AS CANALIZAÇÕES DE DISTRIBUIÇÃO DE ÁGUA, DEVERÃO APRESENTAR DECLIVIDADE MÍNIMA DE 1% NO SENTIDO DO ESCOAMENTO
02 – PARA AS TUBULAÇÕES DE ÁGUA POTÁVEL E ÁGUA DE REUSO SERÃO UTILIZADOS TUBOS E CONEXÕES DE PVC SOLDÁVEL, LINHA PREDIAL, CLASSE 12, DE ACORDO COM AS ESPECIFICAÇÕES TÉCNICAS EM ANEXO(S).
03 – NÍVEIS EM RELAÇÃO AO PISO ACABADO DO SANITÁRIO

NOTAS:

Superintendência Regional de São Paulo/SRSP
aeroporto de joinville lauro carneiro de loyola – sc
serviço de salvamento e combate a incêndio
hidrossanitário – projeto executivo
Construção do novo prédio do sescinc
ÁGUA POTÁVEL E ÁGUA DE REUSO
PAVIMENTO TERREO
Estel engenharia ltda

escala	data			
1/75	AGO/2010	JVL	ECB	301.001/R0

SEDEEXT202000030A

Autenticado digitalmente por PAULO ROBERTO ROCHA DE OLIVEIRA em 03/03/2020 11:06:33.
Documento Nº: 950341.4277892-5806 - consulta à autenticidade em https://sigadoc.infraero.gov.br/sigaex/public/app/autenticar